# Réhabilitation et construction des vestiaires du Stade PIERRE BEAUCAMP

Rue Jean DELATTRE
59 493 VILLENEUVE D'ASCQ

## Dossier de Consultation des Entreprises

VILLE DE VILLENEUVE D'ASCQ


Villeneuve d'Ascq
Une ville en mouvement

*Hôtel de ville*
*Place Salvador ALLENDE*
*59650 Villeneuve d'Ascq*

**MAITRE D'OUVRAGE:**
VILLE DE VILLENEUVE D'ASCQ
**Service des Sports** Tél: 03 59 31 60 21
**ASSISTANCE MAITRISE D'OUVRAGE:**
VILLE DE VILLENEUVE D'ASCQ
**DIRECTION DU PATRIMOINE BATI** Tél: 03 20 43 50 41
**Service patrimoine - maîtrise d'ouvrage** Fax: 03 20 43 50 47

**MAITRE D'OEUVRE:**
VILLE DE VILLENEUVE D'ASCQ
**DIRECTION DU PATRIMOINE BATI**
Service Etudes et Investissements
**Ahmed FAOUZI Architecte DPLG**
Place Salvador ALLENDE Tél: 03 20 43 50 41
59 650 VILLENEUVE D'ASCQ Fax: 03 20 43 50 47

**BUREAU DE CONTROLE:**
**VERITAS**
27 Allée du Chargement Tél: 03 20 19 25 00
59 650 VILLENEUVE D'ASCQ Fax: 03 20 19 25 39
**COORDONATEUR DE SECURITE:**
**VERITAS**
27 Allée du Chargement Tél: 03 20 19 25 00
59 650 VILLENEUVE D'ASCQ Fax: 03 20 19 25 39

**B.E.T CHAUFFAGE / ELECTRICITE:**
VILLE DE VILLENEUVE D'ASCQ
**DIRECTION DU PATRIMOINE BATI**
Service des Corps d'Etat Technique
Place Salvador ALLENDE Tél: 03 20 43 50 41
59 650 VILLENEUVE D'ASCQ Fax: 03 20 43 50 47

**B.E. / STRUCTURE et B.E.T / ETUDE THERMIQUE:**
**INGEROP**
6 rue des Peupliers
59 814 LESQUINS Tél: 03 20 59 15 50

**B.E.T. V.R.D:**
VILLE DE VILLENEUVE D'ASCQ
**DIRECTION DE LA VEEP**
Service Etude&conception travaux
FERMI CHUFFART
59 650 VILLENEUVE D'ASCQ Tél: 03 28 76 59 00

**CHARGES D'AFFAIRES:**
**Alain POTTIE**
apottie@v2.fr

**DESSINATEUR:**
**Fabien BOULENGER**
fboulenger@v2.fr

**CHAUFFAGE et FLUIDE:**
**François MARTIN**
fmartin@v2.fr

**COURANT FORT et FAIBLE:**
**Sébastien PREVOT**
sprevot@v2.fr

**V.R.D:**
**Isabelle SWYNGHEDEAUW**
iswynghedeauw@v2.fr


**DATE :** 06/02/2019

**ECHELLE :** 1/50ème

**NUMERO DE PLAN :** P13a

# PLAN DE DETAILS DU MOBILIER

| Indice | Date | Objet de la modification |
|---|---|---|
| | | |
| | | |
| | | |

Détail mobilier 01 ( vue en coupe )

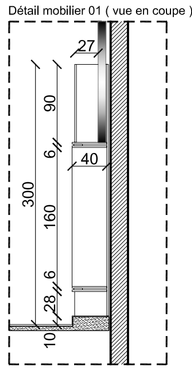


Détail mobilier 01( vue de face )

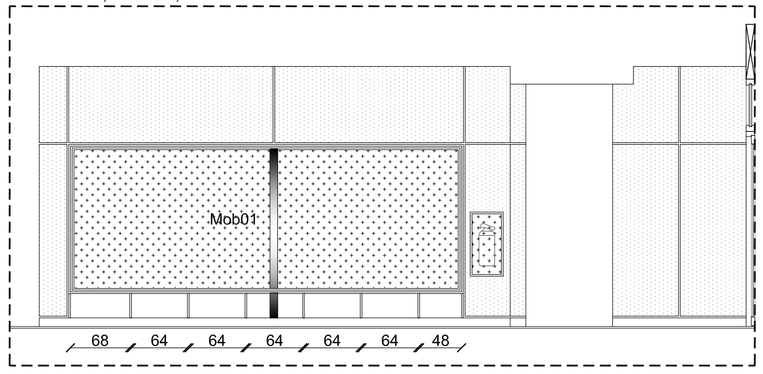


Détail mobilier 01 ( vue en coupe )

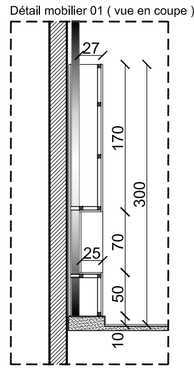


Détail mobilier 01 ( vue en plan )

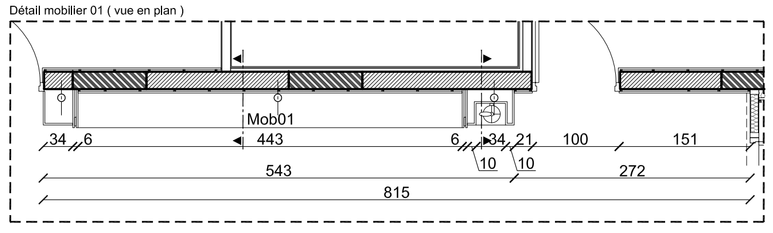


Détail mobilier 02 ( vue en coupe )

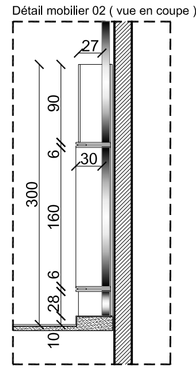


Détail mobilier 02 ( vue de face )

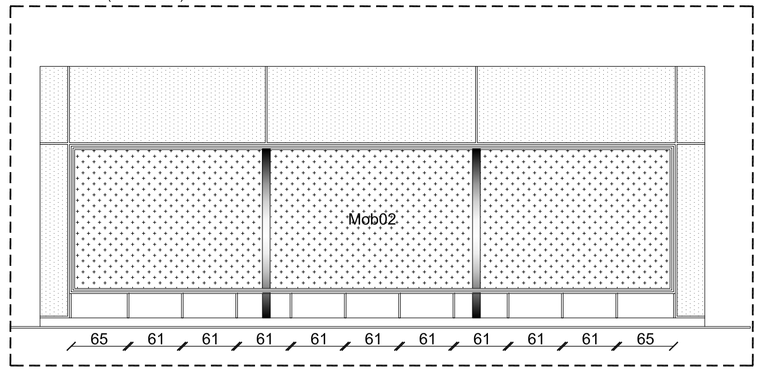


Détail mobilier 02 ( vue en coupe )

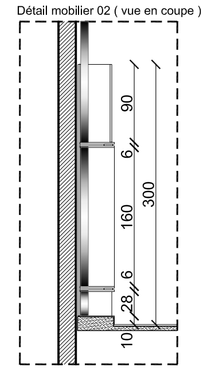


Détail mobilier 4 ( vue en plan )

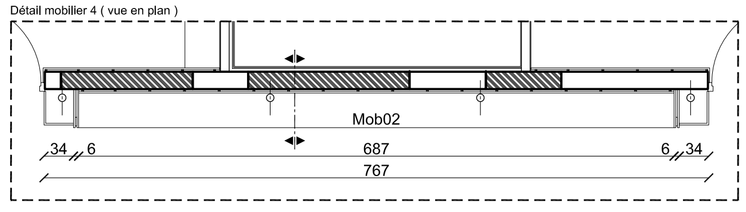


Détail mobilier 03 et 04 ( vue en coupe )

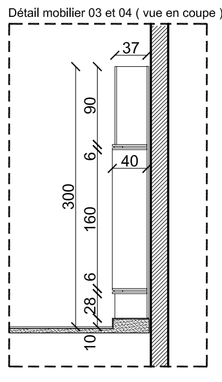


Détail mobilier 03 et 04 ( vue de face )

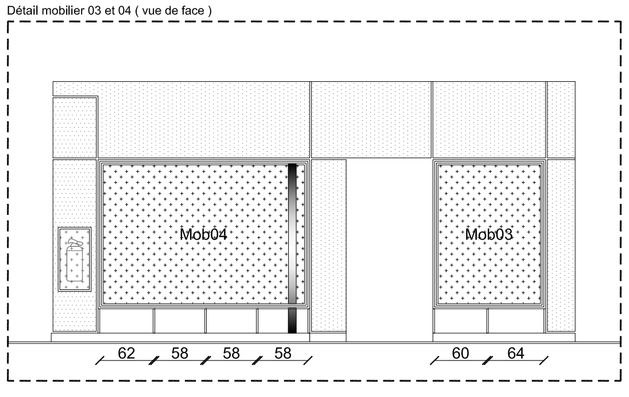


Détail mobilier 03 et 04 ( vue en coupe )

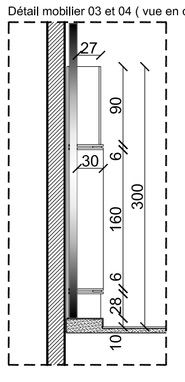


Détail mobilier 4 ( vue en plan )

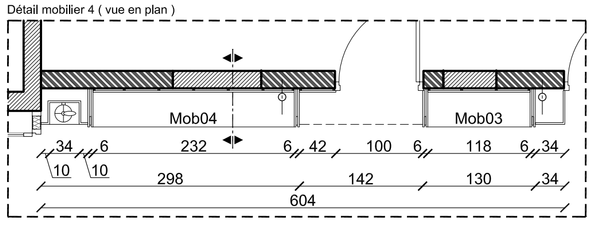


| LEGENDE: | |
|---|---|
| | Panneaux WILD PINE |
| | Panneaux 3 plis |