1. Chéneau encastré sud

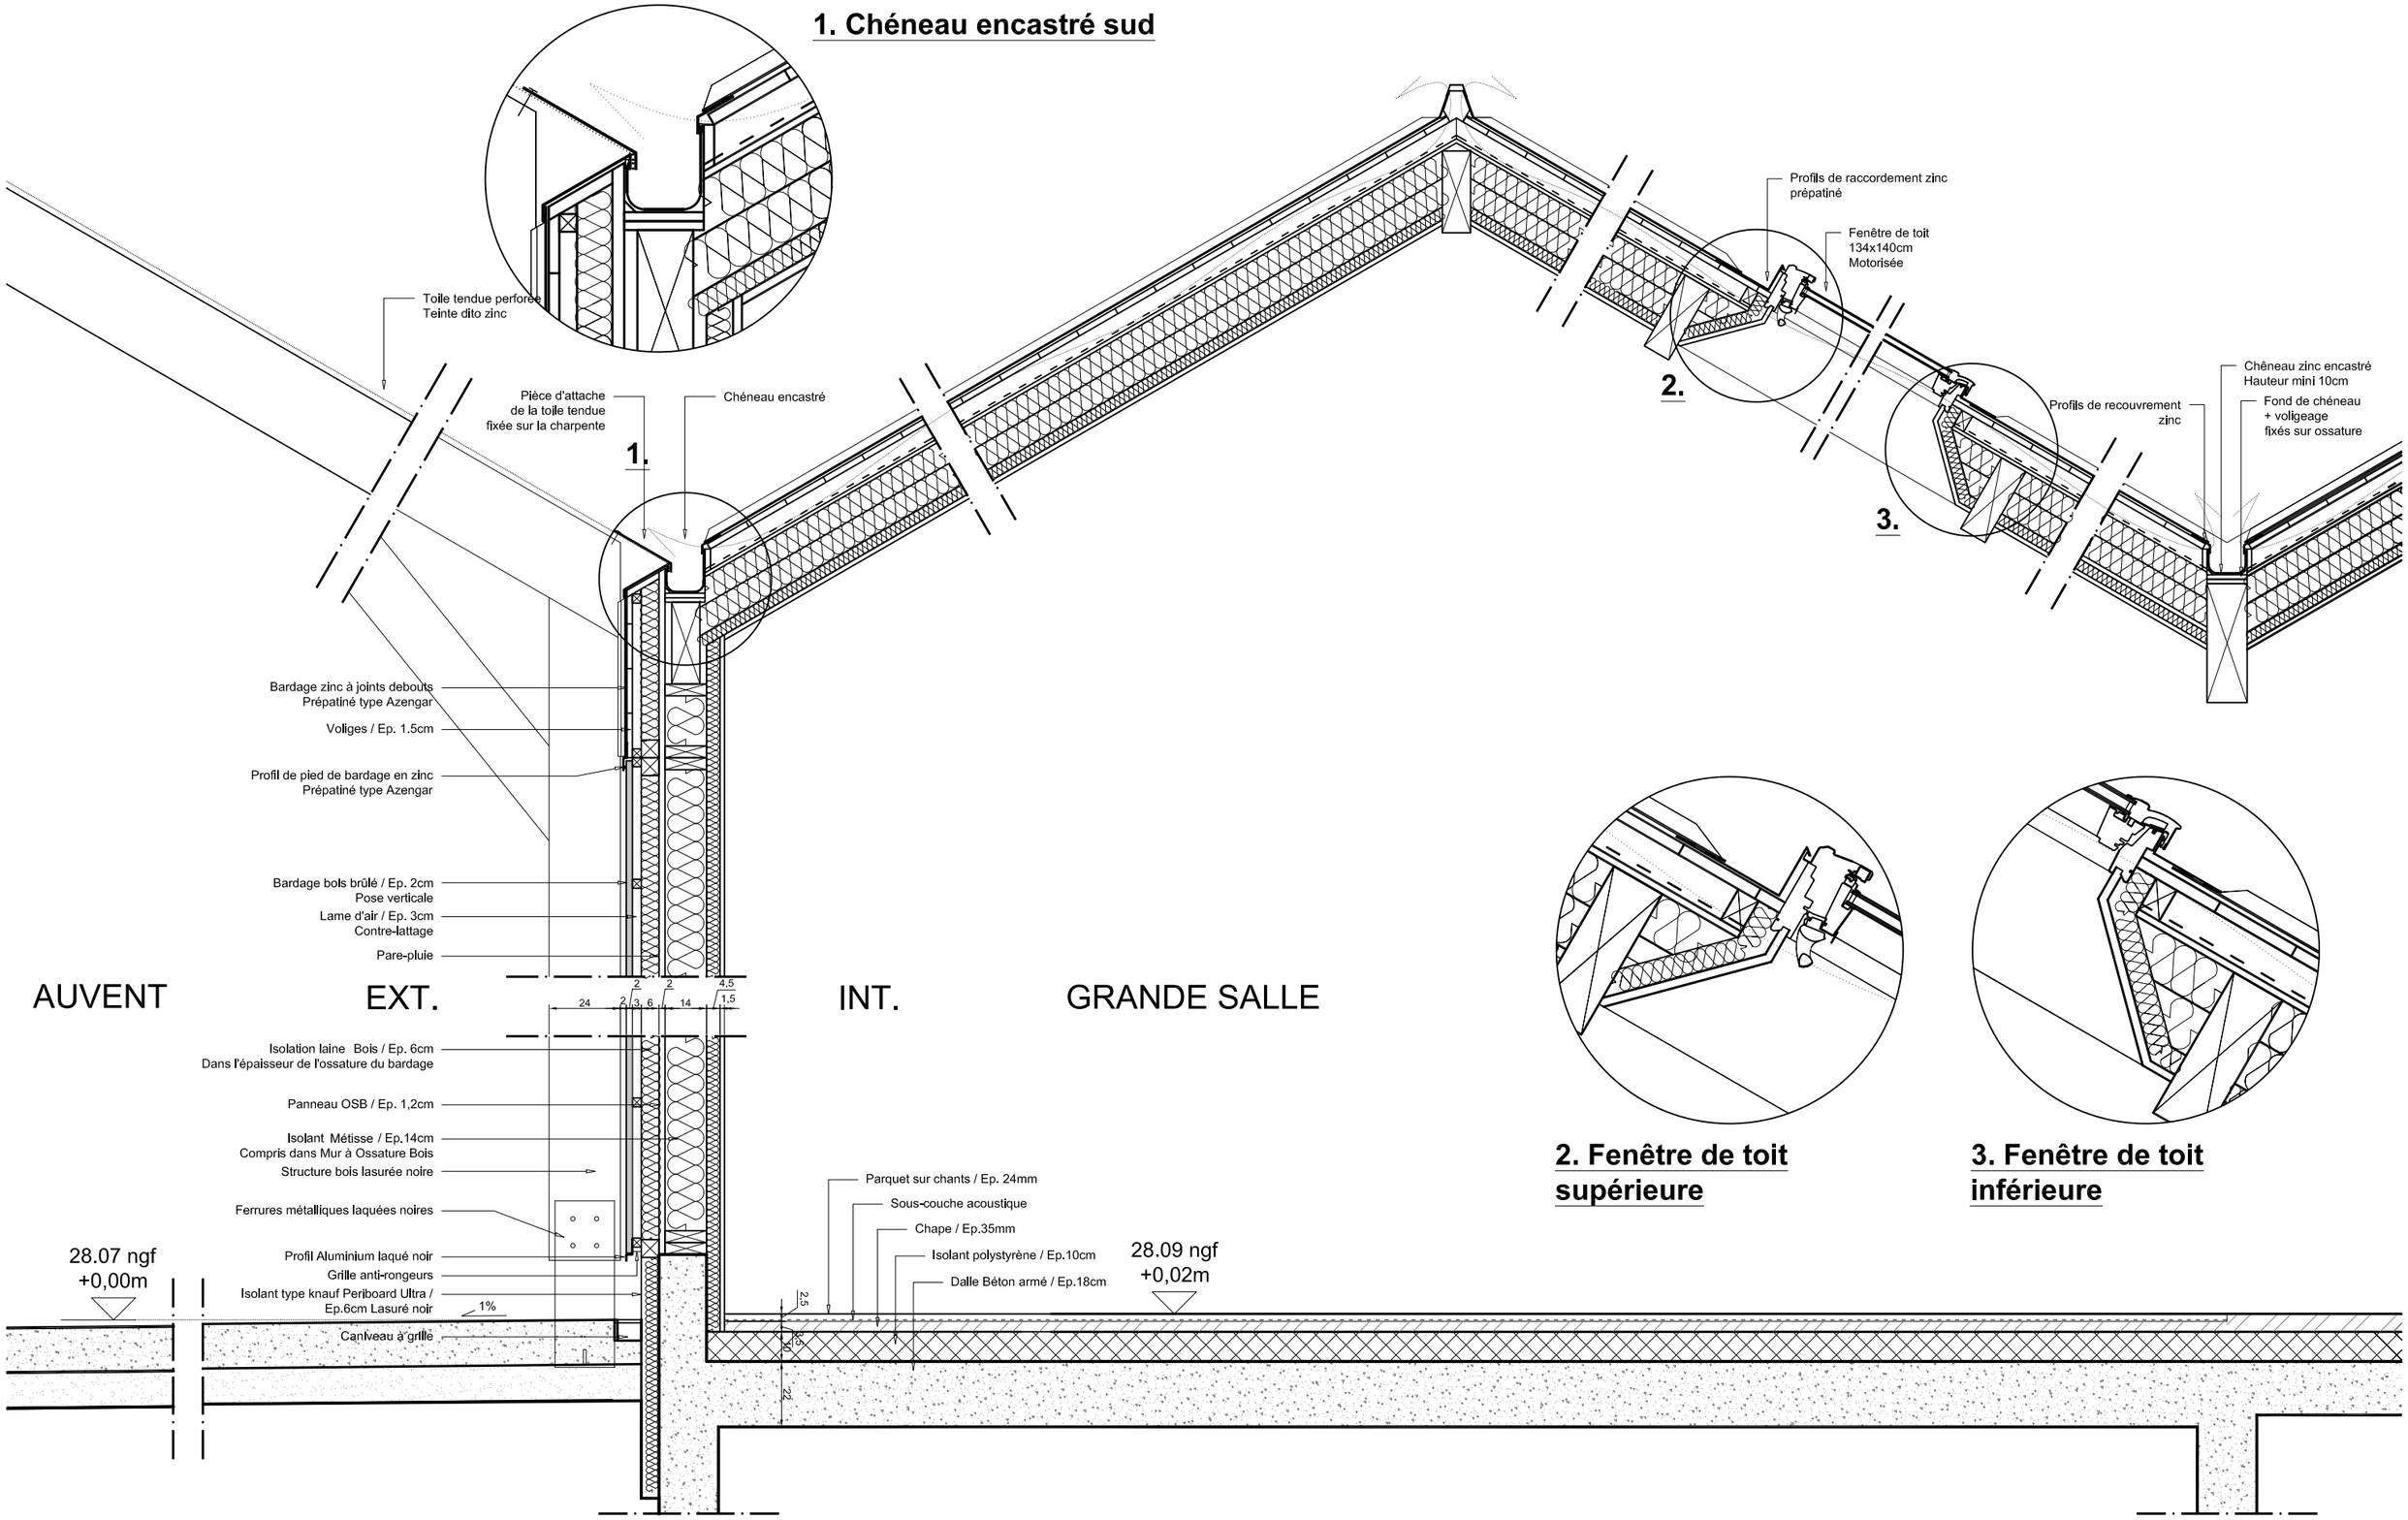

2. Fenêtre de toit supérieure

3. Fenêtre de toit inférieure

COMPLEXES DE FACADES / TOITURE - RACCORDS SUD

0 10 20 50 100