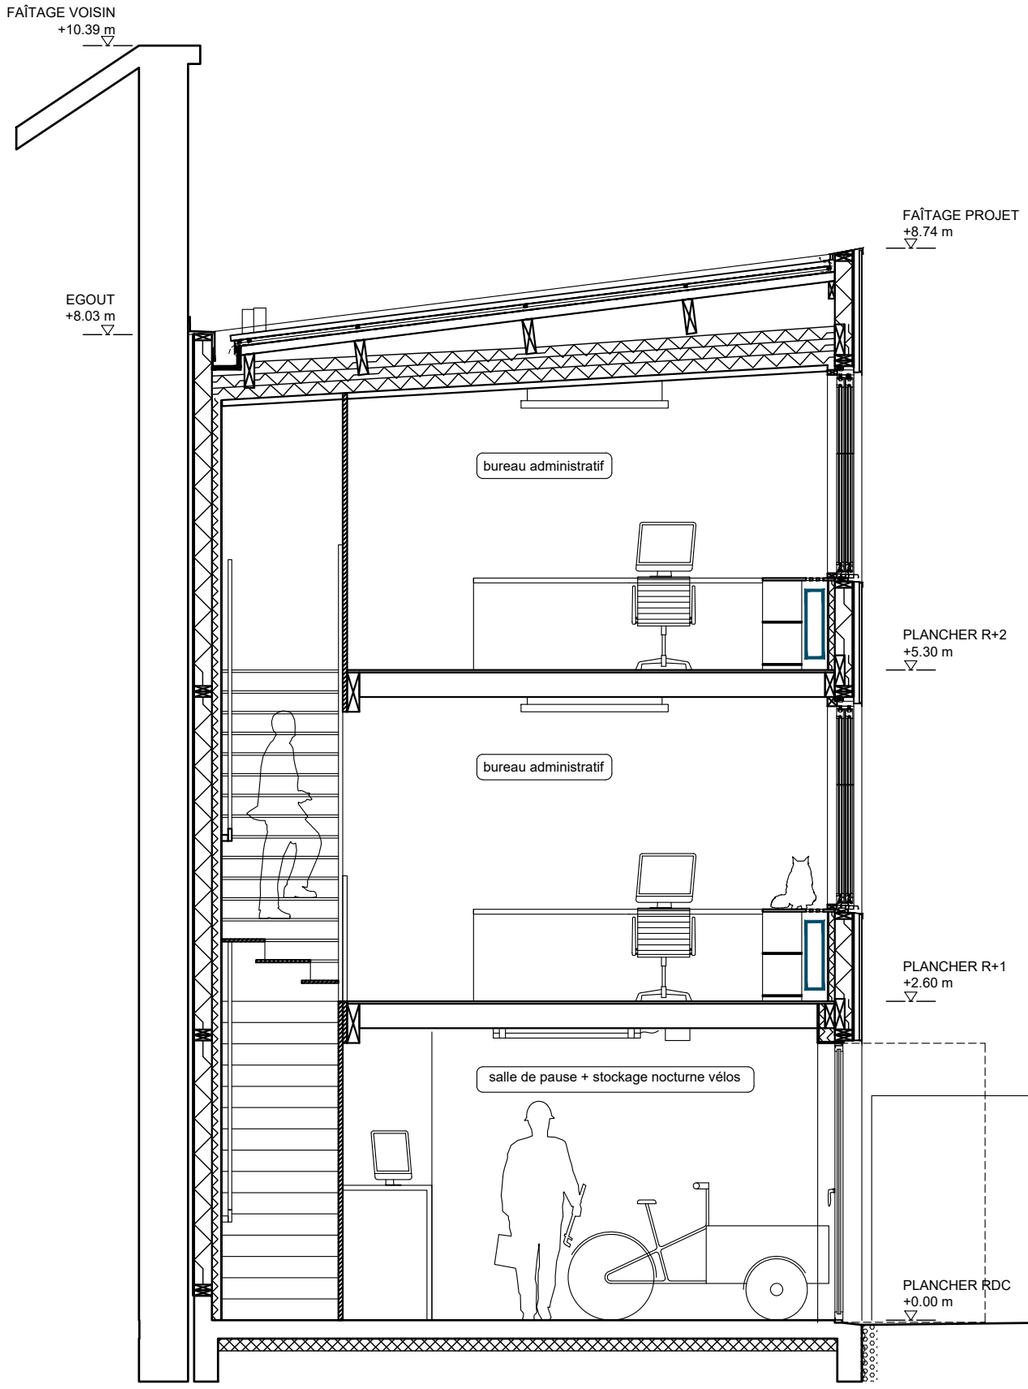

COUPE TRANSVERSALE CC

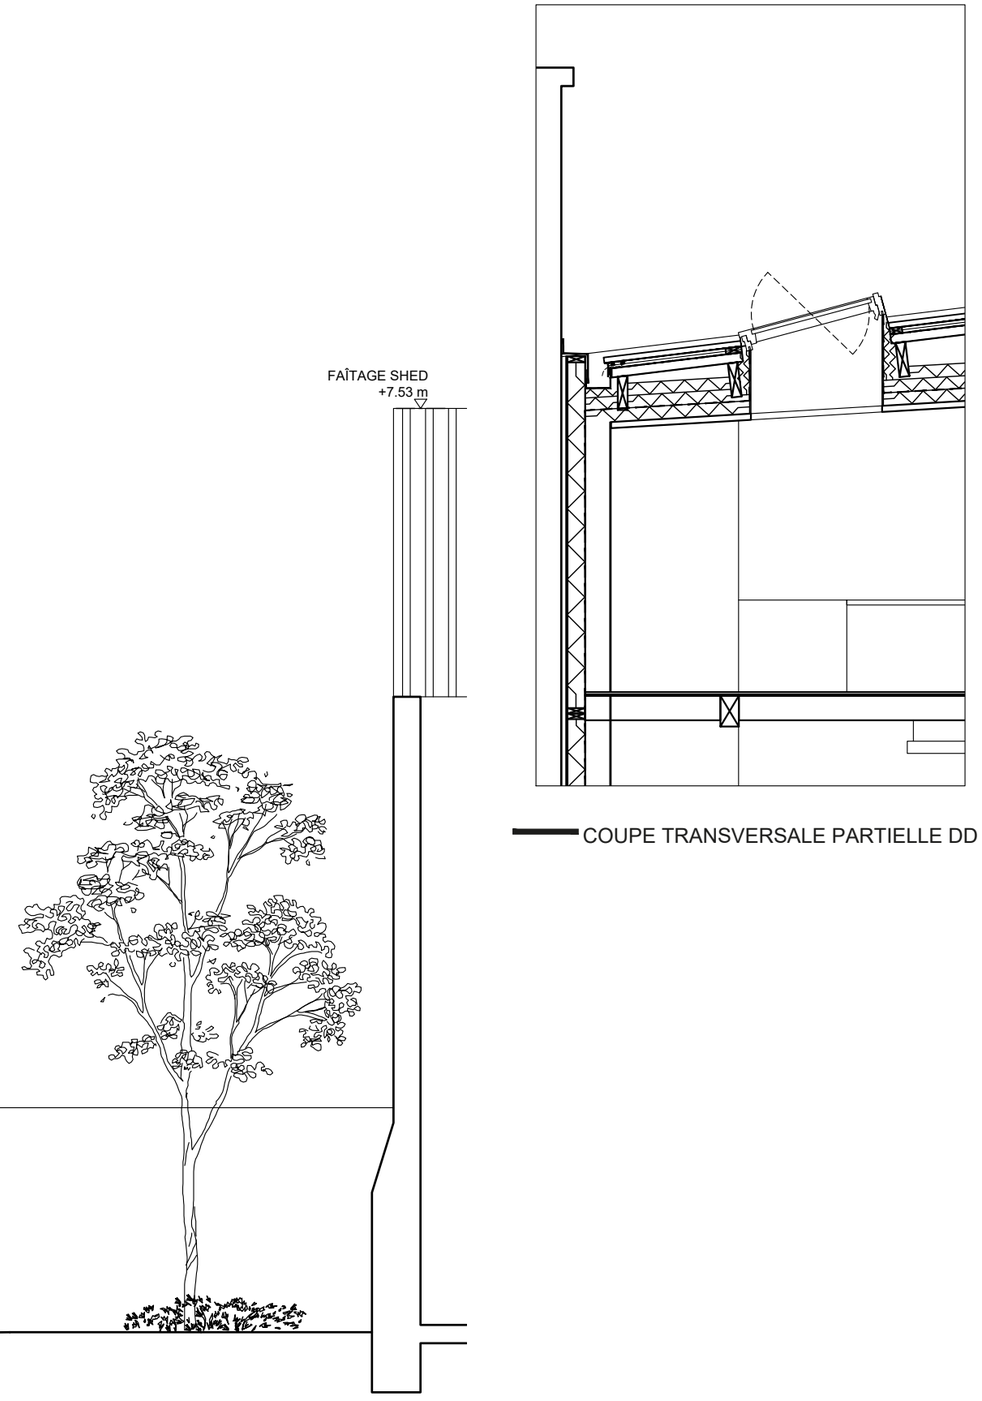

COUPE TRANSVERSALE PARTIELLE DD

appareil
pineau briand cardin
46 rue Félicien Thomazeau
44400 Rezé
02 85 52 32 55
bonjour@appareil.archi
www.appareil.archi

SCI POMSO
25 Rue Petite Biesse
44200 Nantes

EXTENSION DES BUREAUX
Entreprise Ze Service - Ze Plombier
25 Rue Petite Biesse, 44200 Nantes

COUPES CC et DD

ÉCHELLE
1/50

MARS 2022