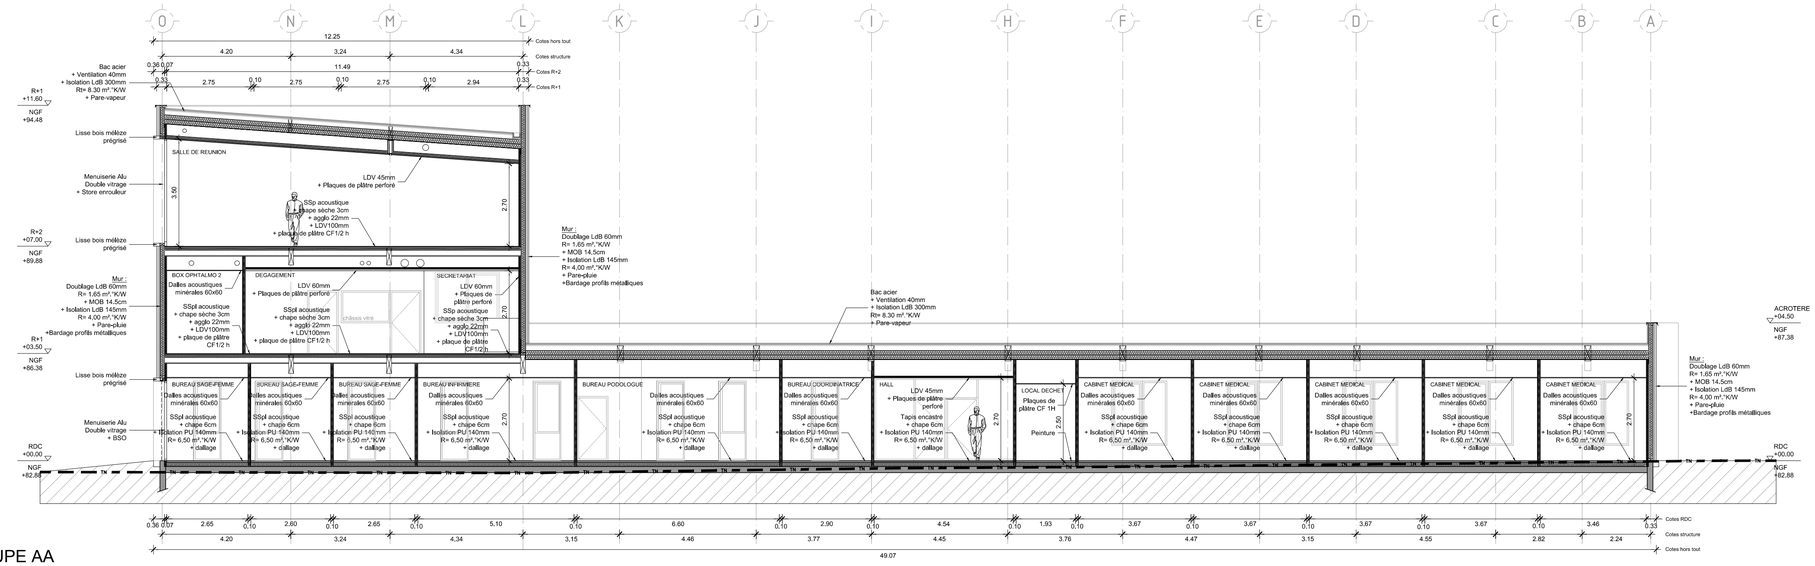

COUPE AA

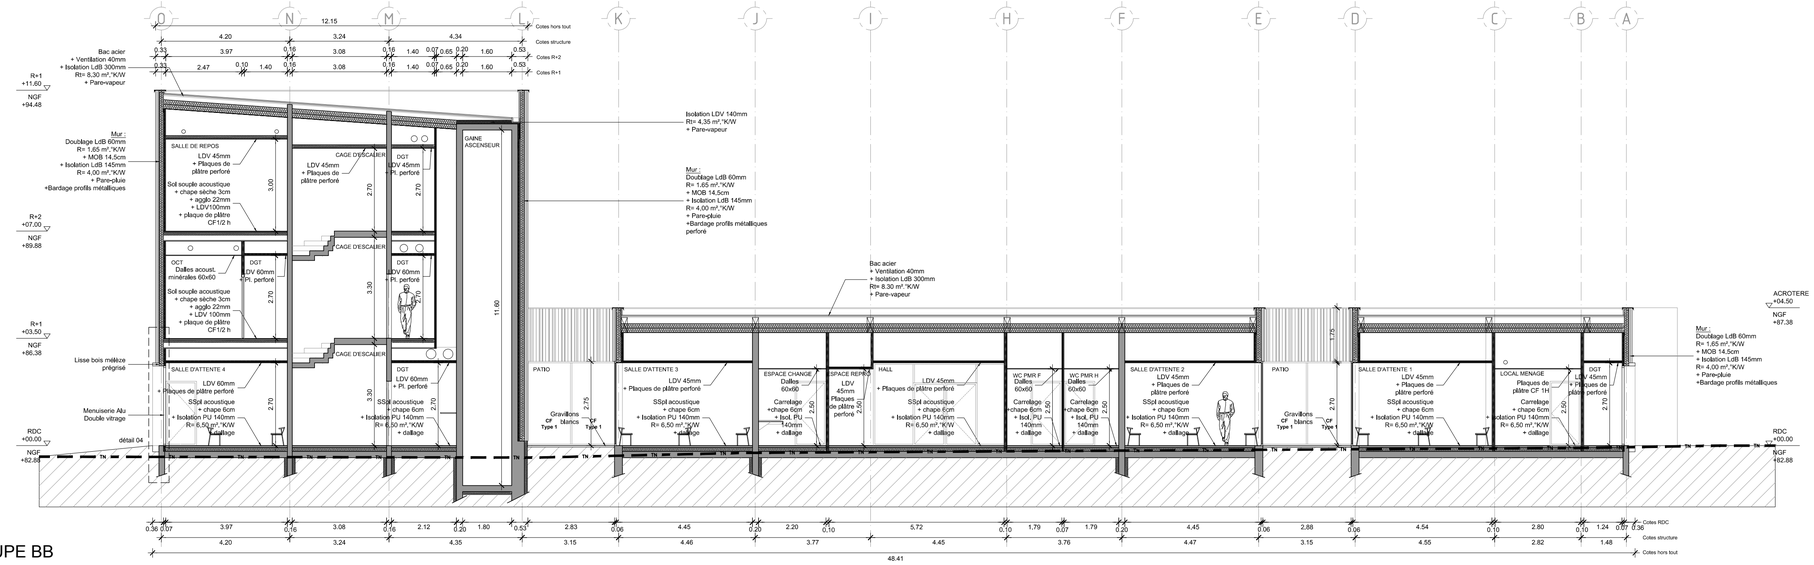

COUPE BB

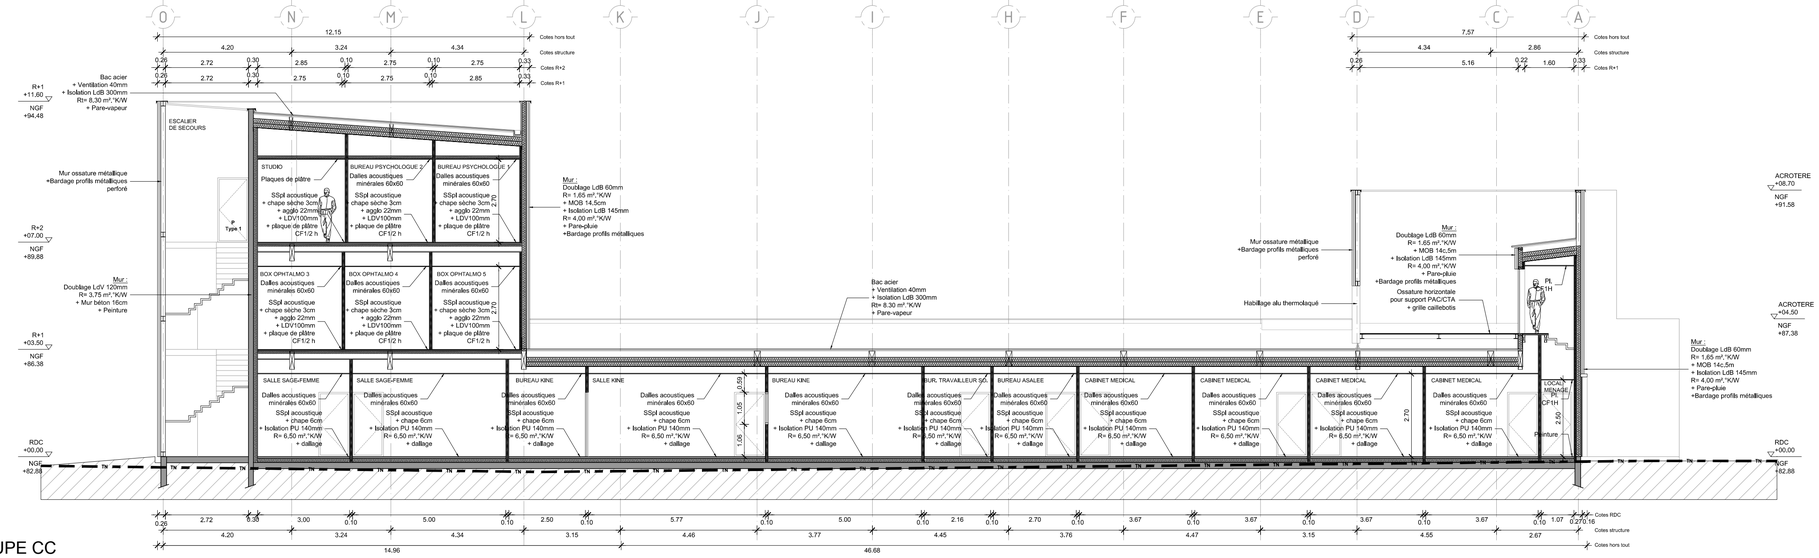

COUPE CC

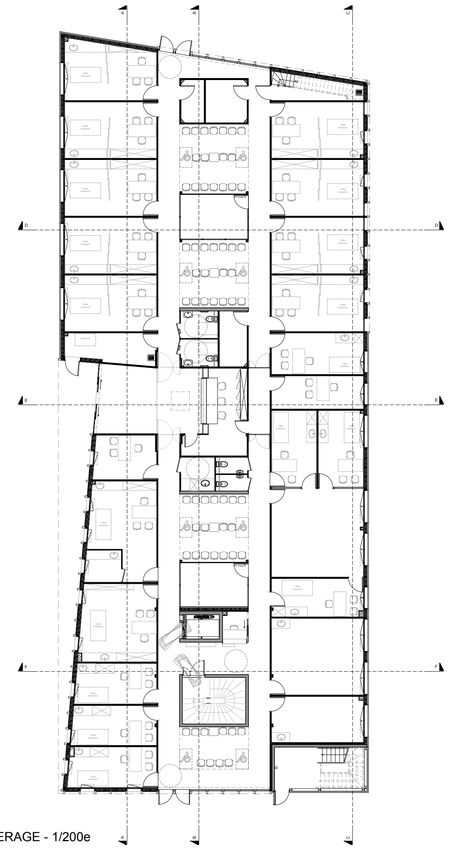

PLAN REPERAGE - 1/200e

OBSERVATIONS :

PROJET :

CONSTRUCTION D'UNE MAISON DE SANTE PLURIDISCIPLINAIRE UNIVERSITAIRE - VENDÔME

Maîtrise d'ouvrage:

TERRITOIRES VENDOMOIS
Hôtel de ville et de communauté
Parc Ronsard, BP 20107
41106 VENDOME

Maîtrise d'oeuvre:

ARCHITECTE
Atelier 2A
17 rue de la barillerie - 72000 LE MANS
Tel: 02.43.87.00.04 - Fax: 02.43.87.52.68
Email: contact@a2a-architectes.fr

BET THERMIQUE ET FLUIDES
BLIN INGENIERIE
2 rue de Victor Duruy - 72650 St SATURNIN
Tel: 02.43.75.57.07
Email: contact@blin.fr

BET ELECTRICITE
BET BELLEC
104 Quai Amiral Lalande - 72000 LE MANS
Tel: 02.43.23.30.10
Email: bet.bellec@wanadoo.fr

BET STRUCTURES
FLK INGENIERIE
8 Boulevard René Cassin -72100 LE MANS
Tél : 02.43.16.35.93
Email : be@flk-ingenierie.fr

DOE

COUPES AA - BB - CC

1/100 Echelle

05 Pl.No

- Indice

Date : **SEPTEMBRE 2021**

Id.sorte par / Contrôlé par	A2A	1819	DOE	ARCHI	CO	-	-	-
	Emetteur	Affaire	Phase	Lot	Type	Bâtiment	Zone	Niv. de ref.