


COUPE AA DE PRINCIPLE

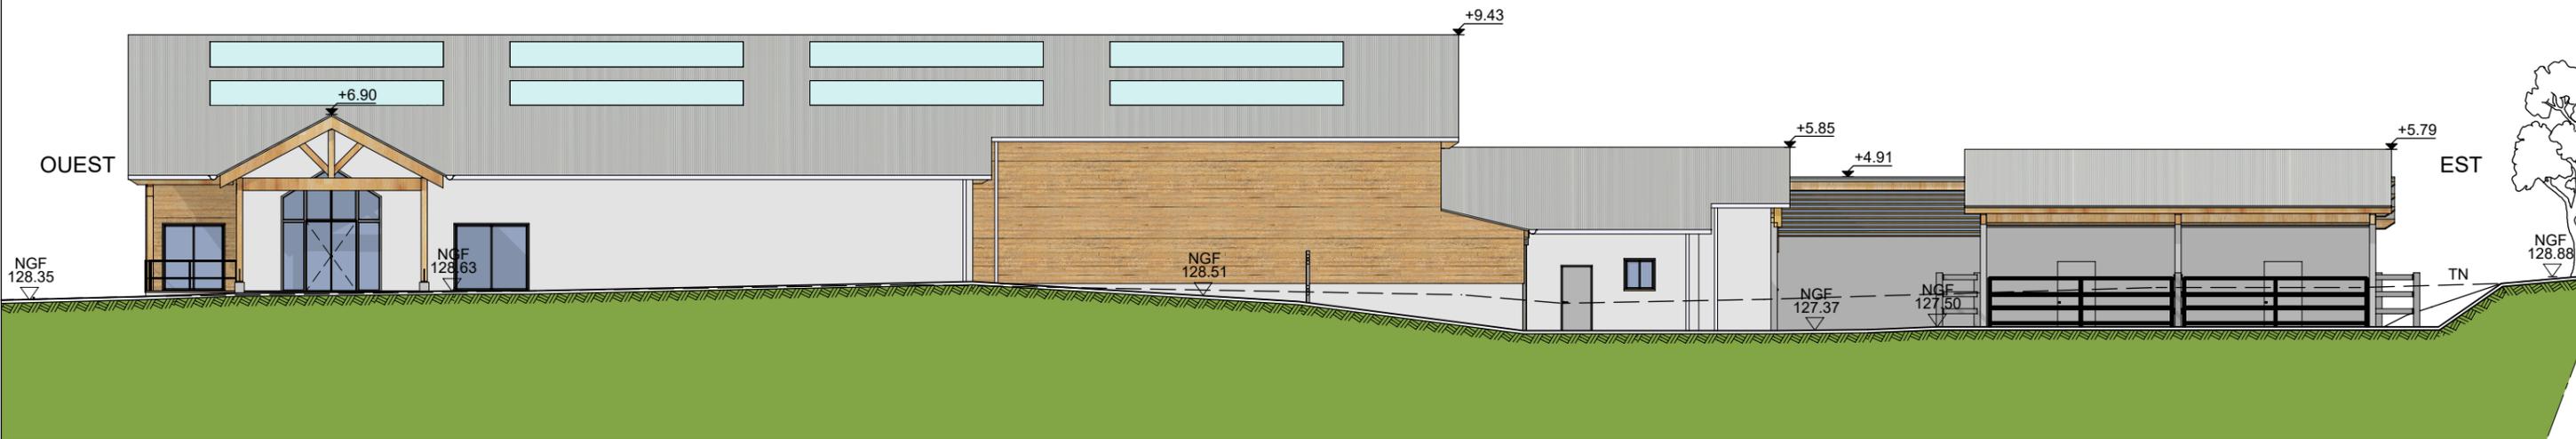

COUPE SUR LE TERRAIN EST-OUEST AVEC LE BATIMENT PROJET