


PCMI3 COUPE AA1 - ETAT PROJETE 1:100



PCMI3 COUPE BB1 - ETAT PROJETE 1:100

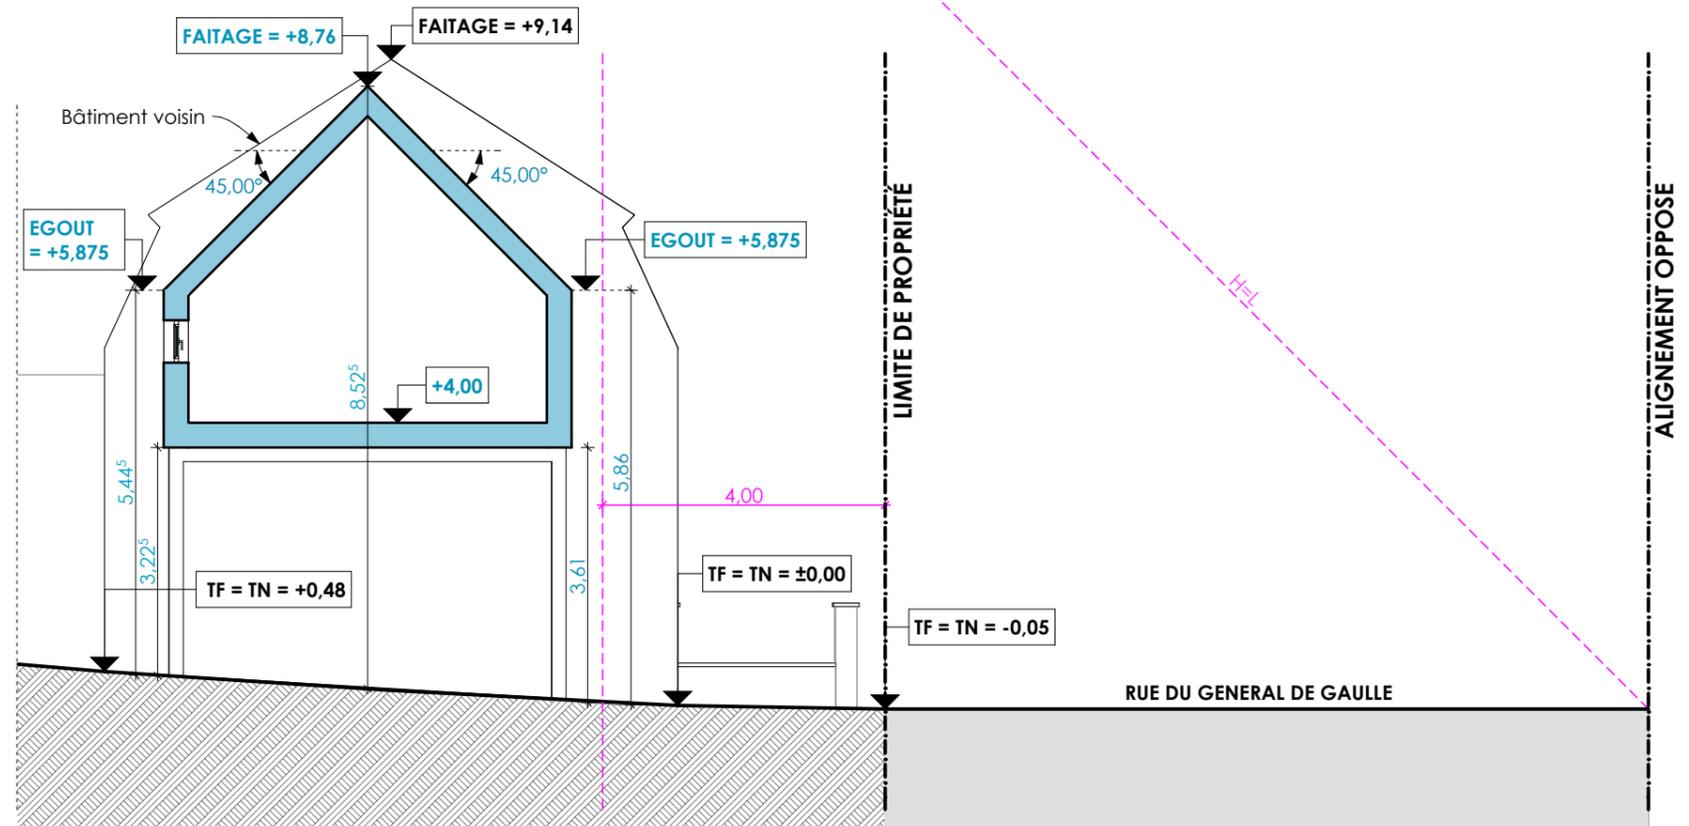

MAITRE D'OUVRAGE : **M. et Mme MORILLON Rémy**  
15, rue du Général de Gaulle  
68 440 DIETWILLER

ARCHITECTE : **ESQUISSE Architecture**  
DA SILVA / DE PAOLI architectes d.p.l.g.  
Site DMC - Bât 33  
55, rue de Pfstatt - 68 200 MULHOUSE  
Tél : 03 89 50 16 07  
accueil@esquisse-architecture.fr

ATTENTION ! TRES IMPORTANT  
PLANS DE PERMIS DE CONSTRUIRE EXCLUSIVEMENT  
DESTINES A L'OBTENTION DES AUTORISATIONS  
ADMINISTRATIVES DE CONSTRUIRE ET NE CONSTITUANT  
EN AUCUNE MANIERE DES PLANS D'EXECUTION.  
LES COTES PORTEES SUR LES PLANS SONT INDICATIVES  
ET NE PEUVENT ENGAGER LA RESPONSABILITE DE  
L'ARCHITECTE AU-DELA DE LA MISSION DE PERMIS DE  
CONSTRUIRE.  
ESQUISSE ARCHITECTURE CONSERVE EN TOUTES  
HYPOTHESES SES DROITS ET NOTAMMENT L'ENTIERE  
PROPRIETE DE SES PLANS, ETUDES, AVANTIS PROJETS,  
PHOTOGRAPHIES, AVEC L'EXCLUSIVITE DES DROITS DE  
REPRODUCTION ET D'UTILISATION, CONFORMEMENT A  
LA LOI DU 11 MARS 1957 ET DU 3 JUILLET 1985 SUR LA  
PROPRIETE ARTISTIQUE ET INTELLECTUELLE.  
CES PLANS NE PEUVENT ETRE TENU COMME PLAN  
D'EXECUTIONS. ILS CONSTITUENT UNIQUEMENT LE  
DOSSIER DE DEMANDE DE PERMIS DE CONSTRUIRE.  
LES COTES SONT DONNEES A TITRE INDIQUATIF. LES  
ENTREPRISES SONT TENUS DE VERIFIER LES COTES  
NECESSAIRES A LA BONNE EXECUTION DU TRAVAIL  
DEMANDE. CEUX-CI SONT SEULS RESPONSABLES DE  
CES DERNIERES ET DES TRAVAUX QU'ILS REALISENT.



## PERMIS DE CONSTRUIRE

### EXTENSION D'UNE MAISON INDIVIDUELLE

15, rue du général de Gaulle - 68 440 DIETWILLER  
Zone UB - Section 2 - Parcelle 229

### Coupe du terrain et de la construction ETAT PROJETE

DATE : 05 Juin 2015

ECHELLE : 1/100 ème

**05**

**PCMI3**