0279
L'Orée du jardin
école élémentaire et maternelle
de l'Isle d'Espagnac

MARCHE
septembre 2018

Maîtrise d'ouvrage

Société Publique Local d'Aménagement du Grand Angoulême
25 boulevard Besson CS 16025
16023 Angoulême
T. +33(0) 971 003 202
d.besse@splagama.fr

Maîtrise d'oeuvre

dauphins
Architectes
20 cours de l'Intendance
33000 Bordeaux
T. +33(0) 558 922 107
office@dauphins-architecture.com

180 degrés
BET Environnement
10 cours de Gourgue
33000 Bordeaux
T. +33(0) 540 718 250
contact@180ingenierie.com

EMACOUSTIC
Acousticien architectural
6bis rue Claude Taffanel
33000 Bordeaux
T. +33(0) 556 859 689
www.emacoustic.fr

IBC
BET Structures
1 Avenue de la Marne
33400 Talence
T. +33(0) 557 892 072
ibc@groupe-ic.fr

overdrive éco-énergies-OPC
BET Fluides, Economie OPC
Caserne Niel,
87 quai des Queyries
33100 Bordeaux
T. +33(0) 954 694 050
contact@overdrive.fr

SICC
Coordinateur SSI
720 chemin de l'Estalot
33240 Saint-André-de-Cubzac
T. +33(0) 557 586 176
sicc33@orange.fr

Plein Air paysage
Paysagiste
1 route du Stade
33210 Farques
T. +33(0) 666 468 972
o.gysbers@pleinairpaysage.fr

Bureau de contrôle

apave
Bureau de contrôle
17 rue Pierre Marie Touboulic
17314 Rochefort
T. +33(0) 546 994 023
christophe.sarrazy@apave.com

ALPES CONTROLES
Contrôleur SPS
77, avenue Maryse Bastié
16340 Isle d'Espagnac
T. +33(0) 545 703 688
angouleme@alpes-controles.fr

Ce document est la propriété du groupement de la maîtrise d'oeuvre. En conséquence, il ne peut ni être reproduit, ni être communiqué à des tiers ou à des établissements concurrents sans l'accord préalable et écrit du maître d'oeuvre. Toutes indications techniques, graphiques et écrites ainsi que les cotations sont à titre indicatives, elles ne peuvent pas être considérées comme documents d'exécution.

Titre du document

- C8 coupe transversale sur la chaufferie
- C9 : coupe longitudinale sur les patios
- C10 : coupe longitudinale sur la verrière
- C11 coupe longitudinale sur la circulation
- Façade Nord
- Façade Ouest

Échelle	Date
1/50 1/100	13 septembre 2018

Révisions

INDICE 01

Commentaires

C10 Coupe longitudinale sur la verrière

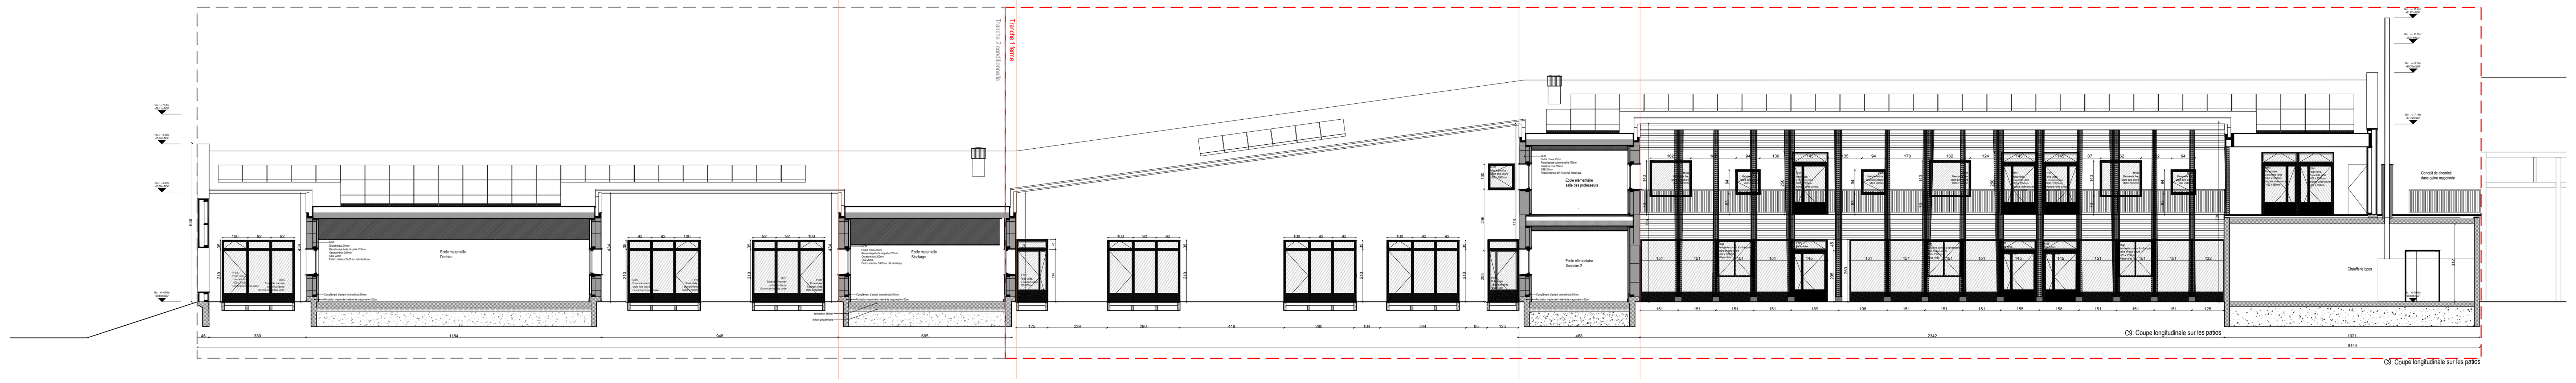

C9 Coupe longitudinale sur les patios