


COUPES HORIZONTALES

Partie haute


éch: 1:5

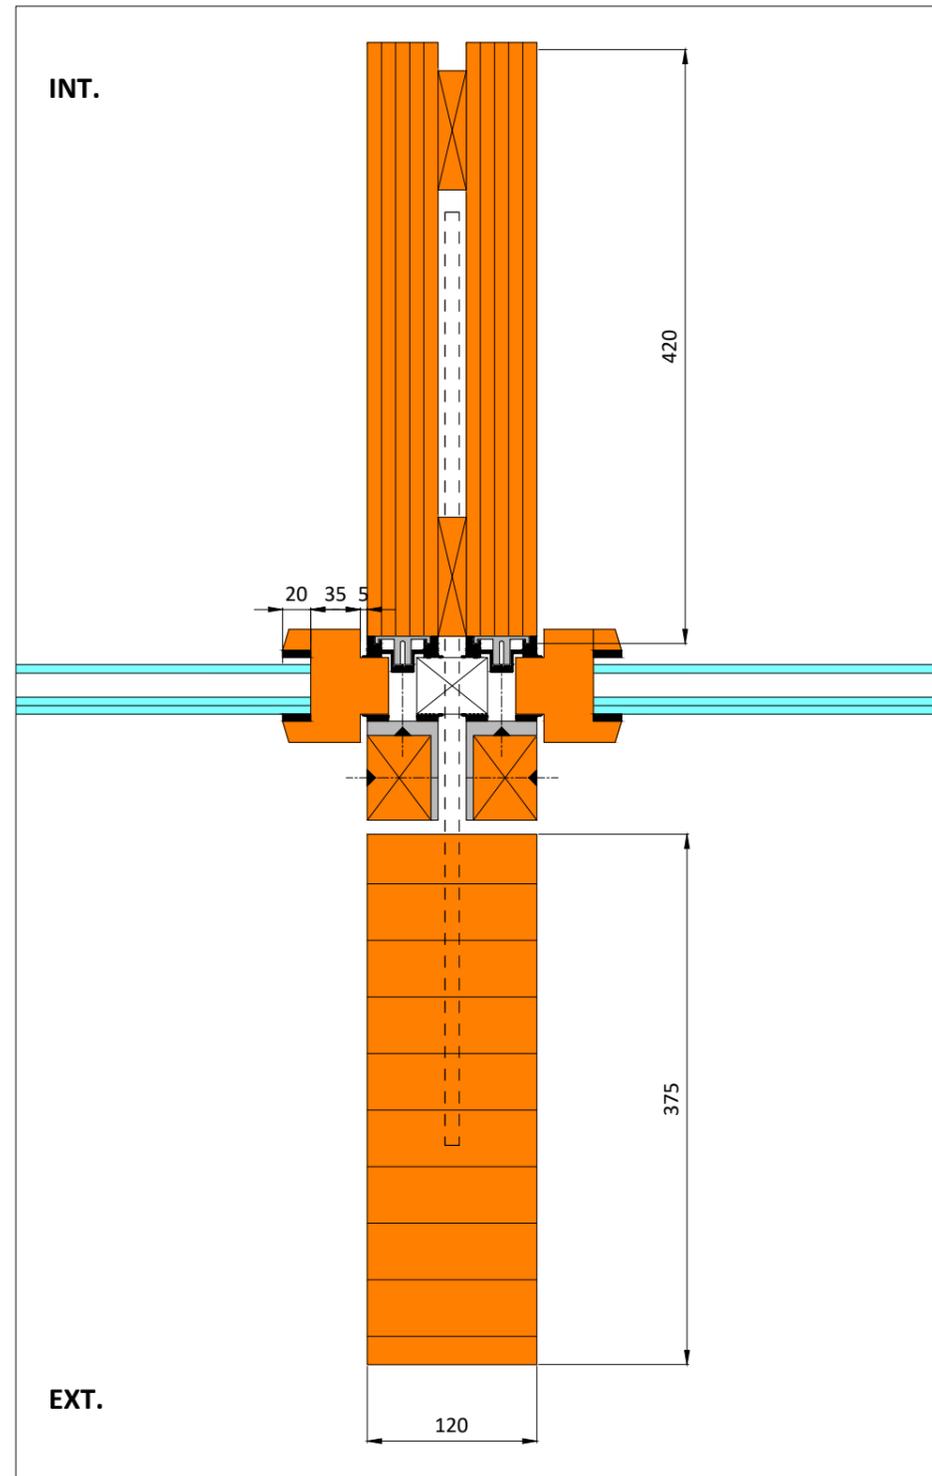

COUPES HORIZONTALES

Partie basse

éch: 1:5

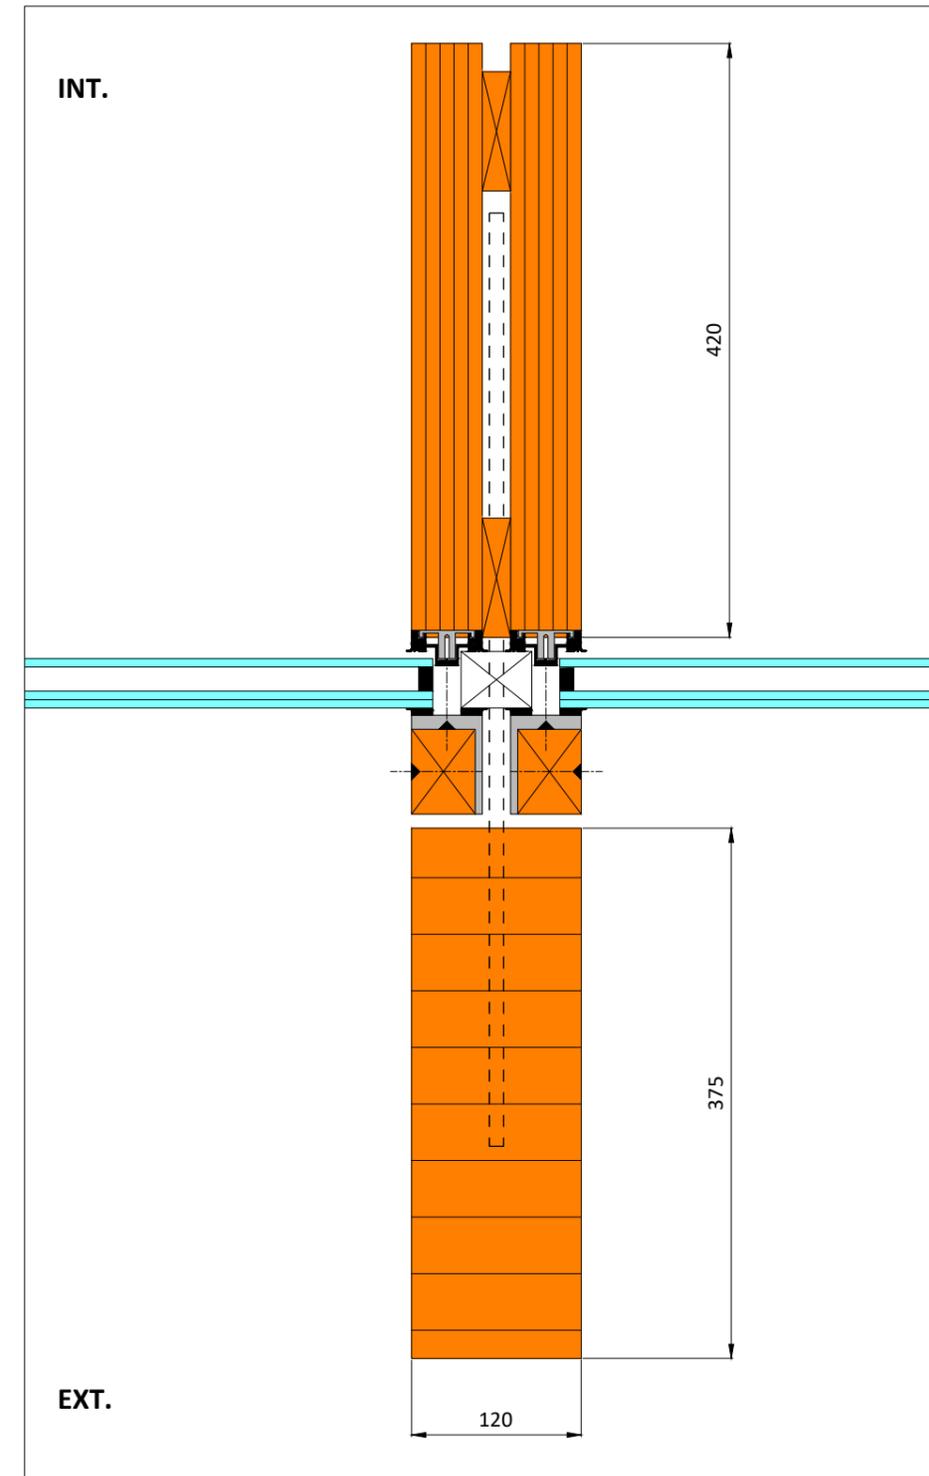

Béton (hors lot)	(hors lot façade)	Divers (hors lot)	Isolation (hors lot façade)	Drainage	Etanchéité	Joint sur fond de joint	Fixation mécanique	Cale	Insert	Sérigraphie	Rupteur Thermique	Verre	Acier	Inox	Aluminium	Isolation	Bois	Divers
VS-A	PB EMETTEUR	LA DEFENSE ARCHITECTE : TOLILA + GILLILAND	TITRE : CONCEPT DE FACADE SOUS-TITRE : Coupe Horizontale	FR2015-1663 N° PROJET	FACADE FACADE	NIV. NIVEAU	DCE PHASE	RENDU DOCUMENT	2020/07/21 DATE	00-07 NUMBER DESSIN	0 INDICE							