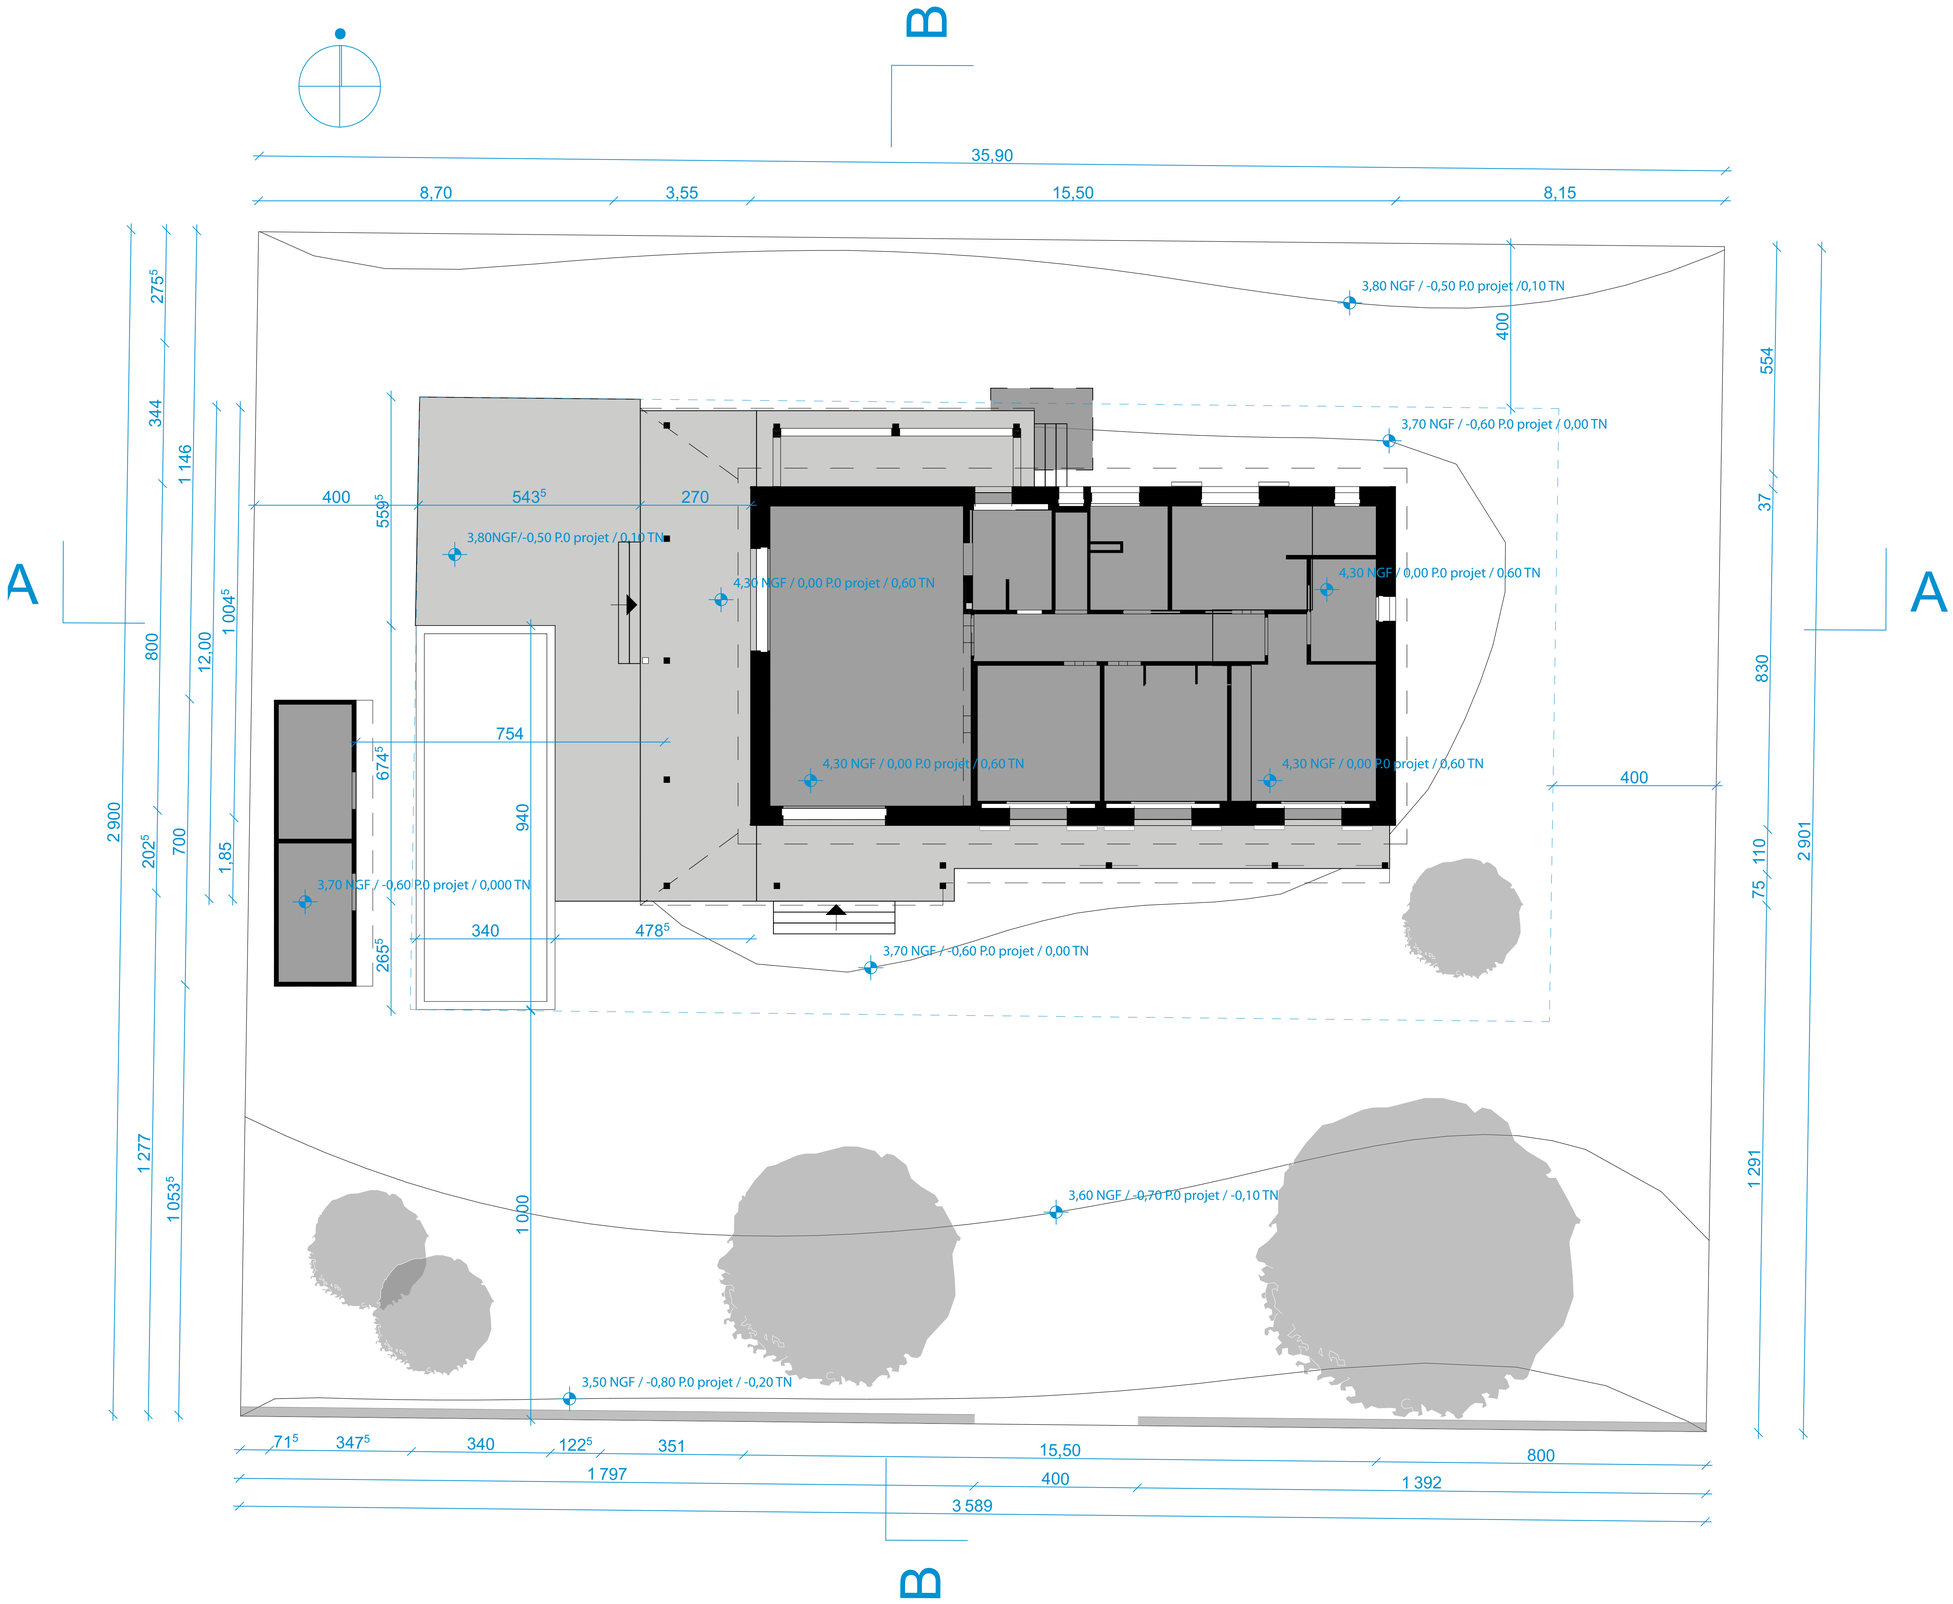
B
35,90
8,70
3,55
15,50
8,15
A
A
3,80 NGF / -0,50 P.0 projet /0,10 TN
3,70 NGF / -0,60 P.0 projet / 0,00 TN
3,80NGF/-0,50 P.0 projet / 0,10 TN
4,30 NGF / 0,00 P.0 projet / 0,60 TN
4,30 NGF / 0,00 P.0 projet / 0,60 TN
4,30 NGF / 0,00 P.0 projet / 0,60 TN
4,30 NGF / 0,00 P.0 projet / 0,60 TN
3,70 NGF / -0,60 P.0 projet / 0,000 TN
3,70 NGF / -0,60 P.0 projet / 0,00 TN
3,60 NGF / -0,70 P.0 projet / -0,10 TN
3,50 NGF / -0,80 P.0 projet / -0,20 TN
400
543⁵
270
559⁵
754
674⁵
940
340
478⁵
265⁵
400
400
1 000
275⁵
344
1 146
1 004⁵
800
12,00
2 900
202⁵
700
1,85
1 277
1 053⁵
554
37
830
110
75
2 901
1 291
71⁵
347⁵
340
122⁵
351
15,50
800
1 797
400
1 392
3 589
B