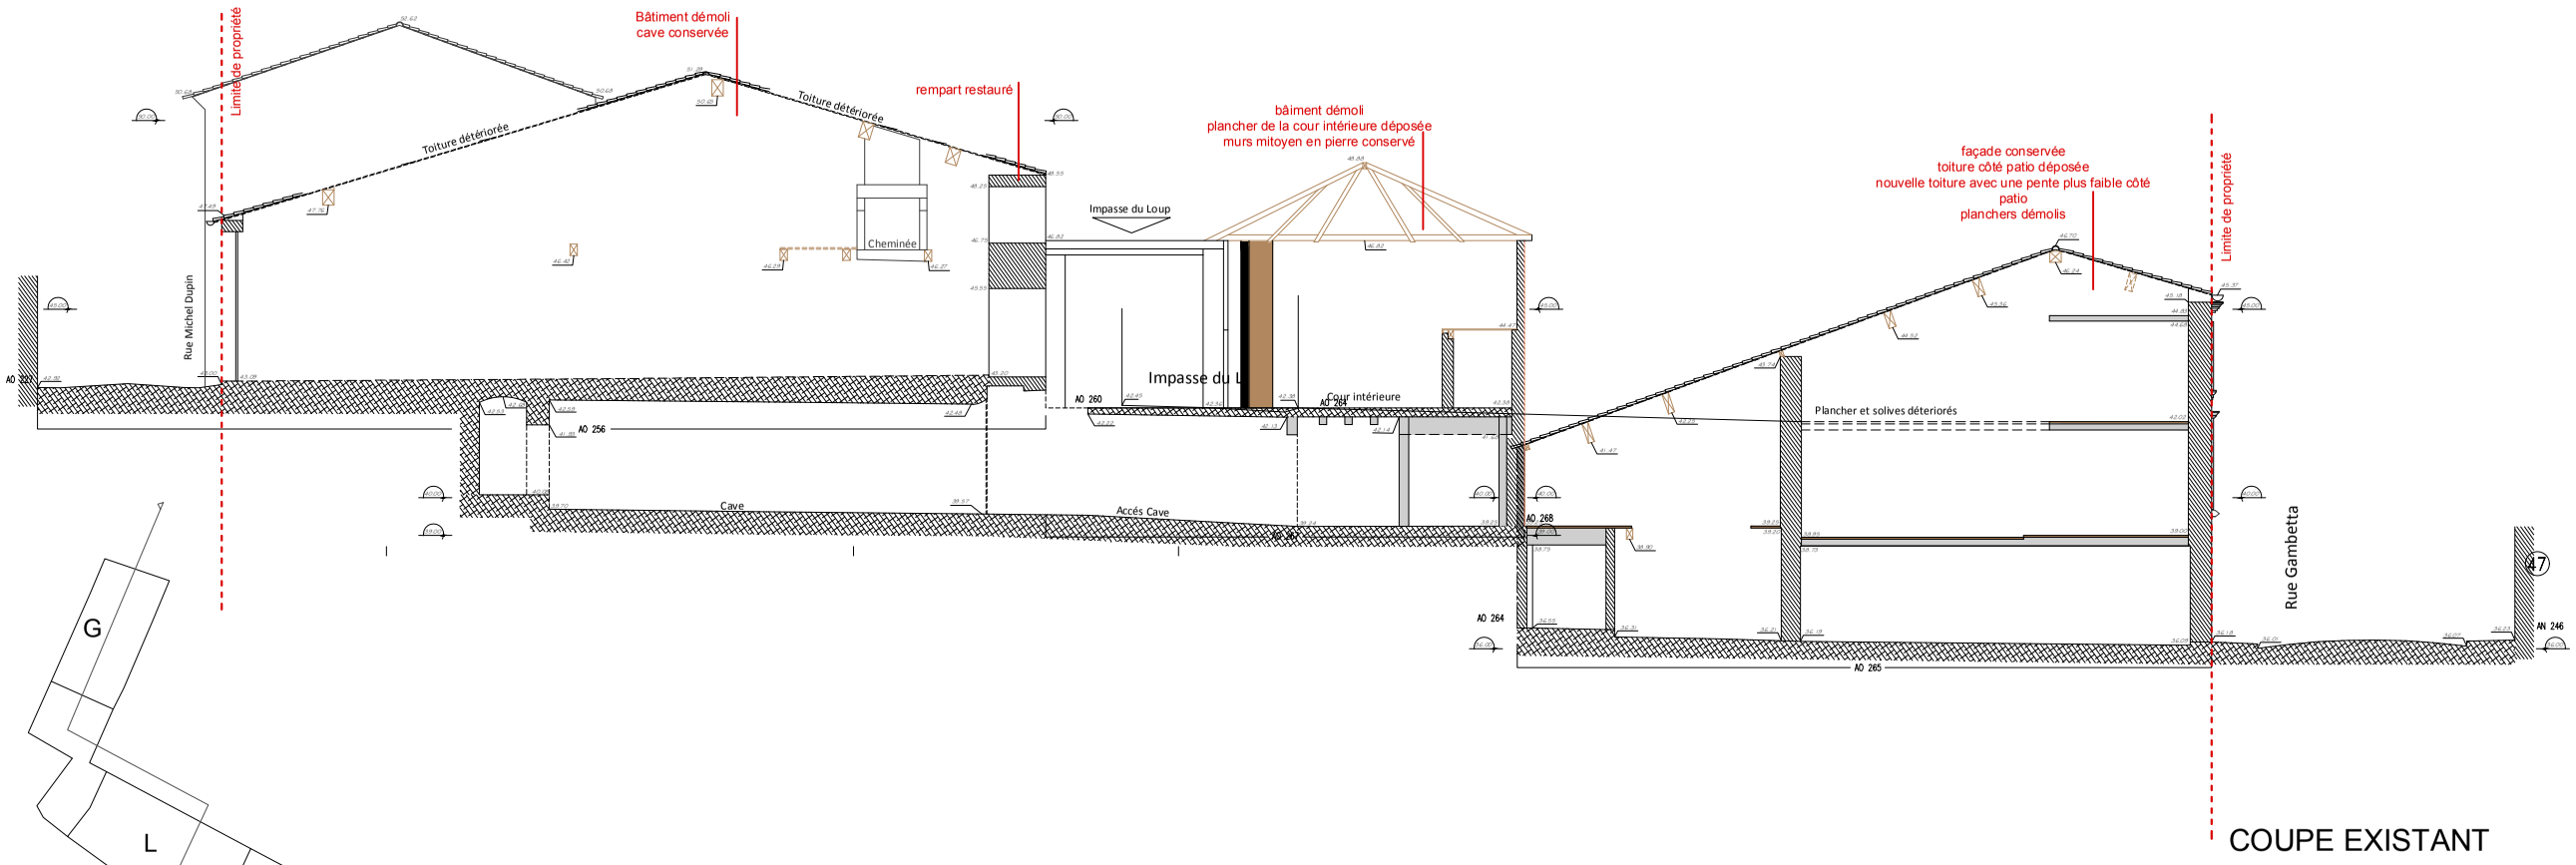

COUPE EXISTANT

Bâtiment D

Bâtiment L

Bâtiment G

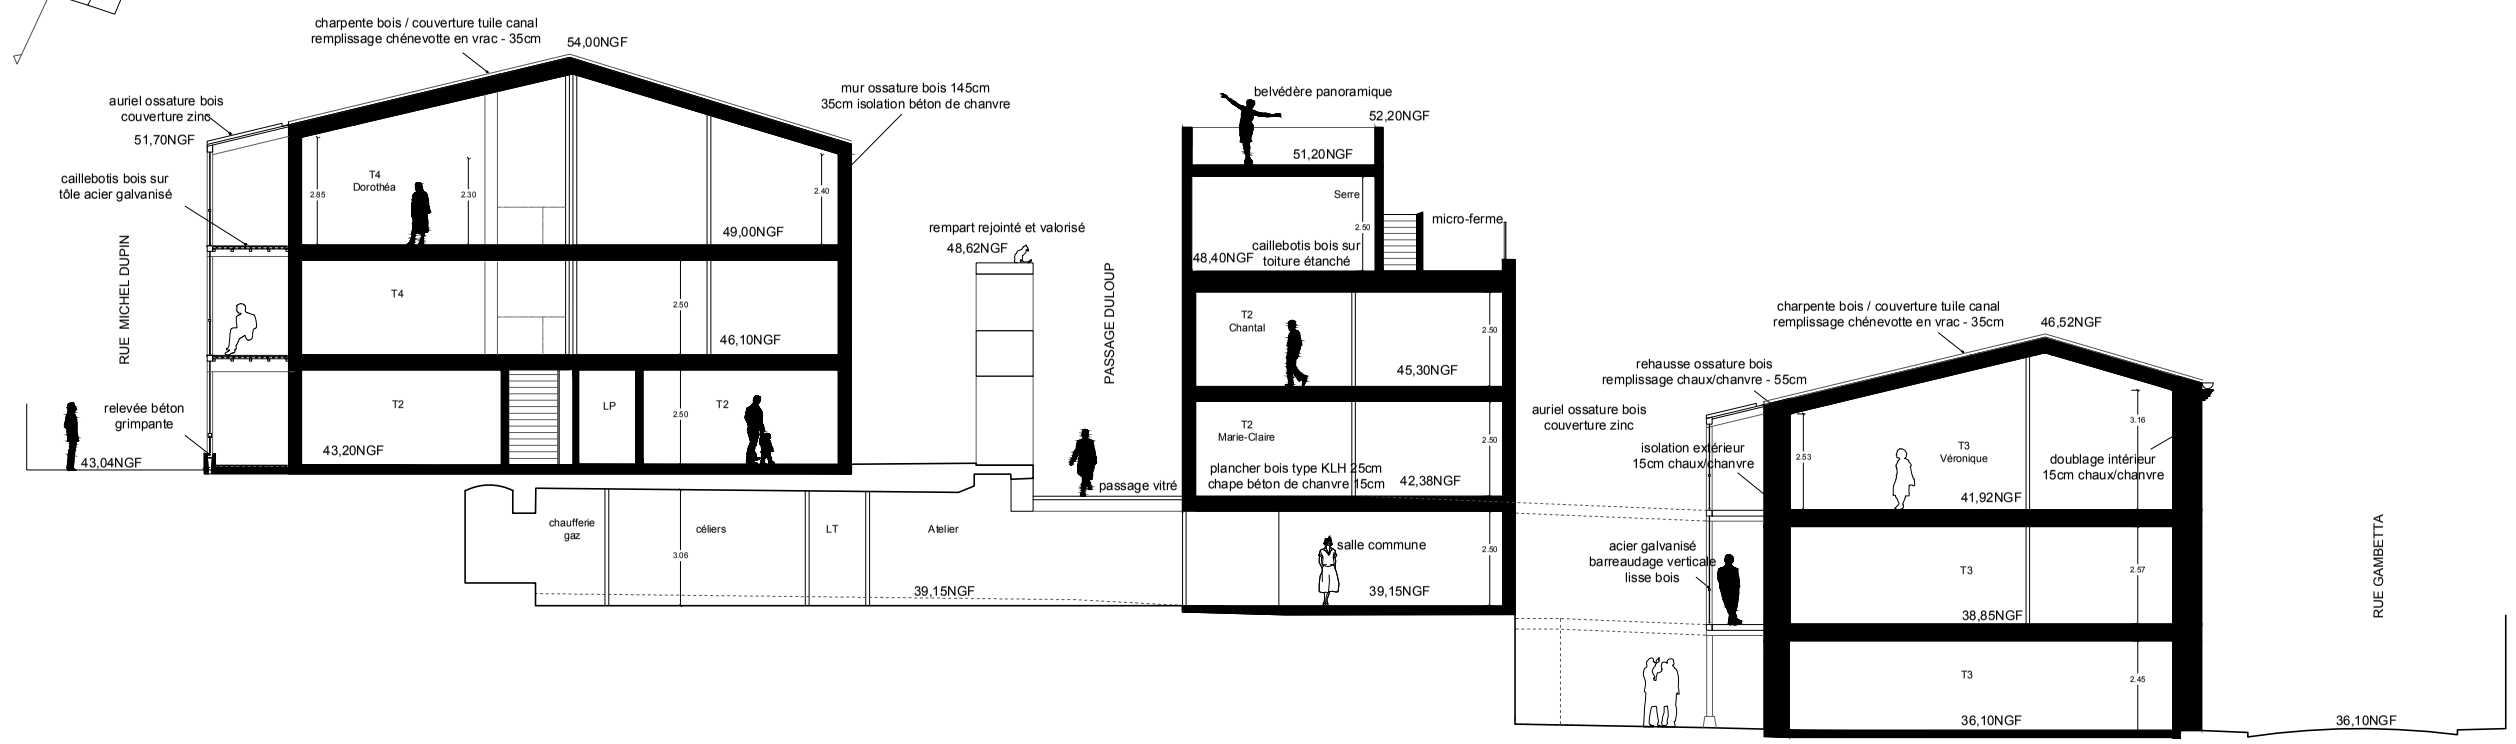

COUPE PROJET

coupe longitudinale _ 200ème