DETAIL PAROI MOB 01 / échelle 1/20ème
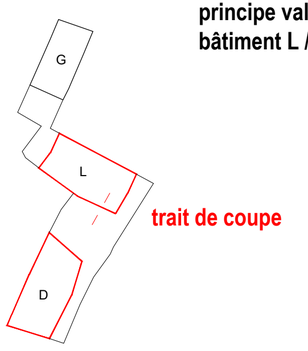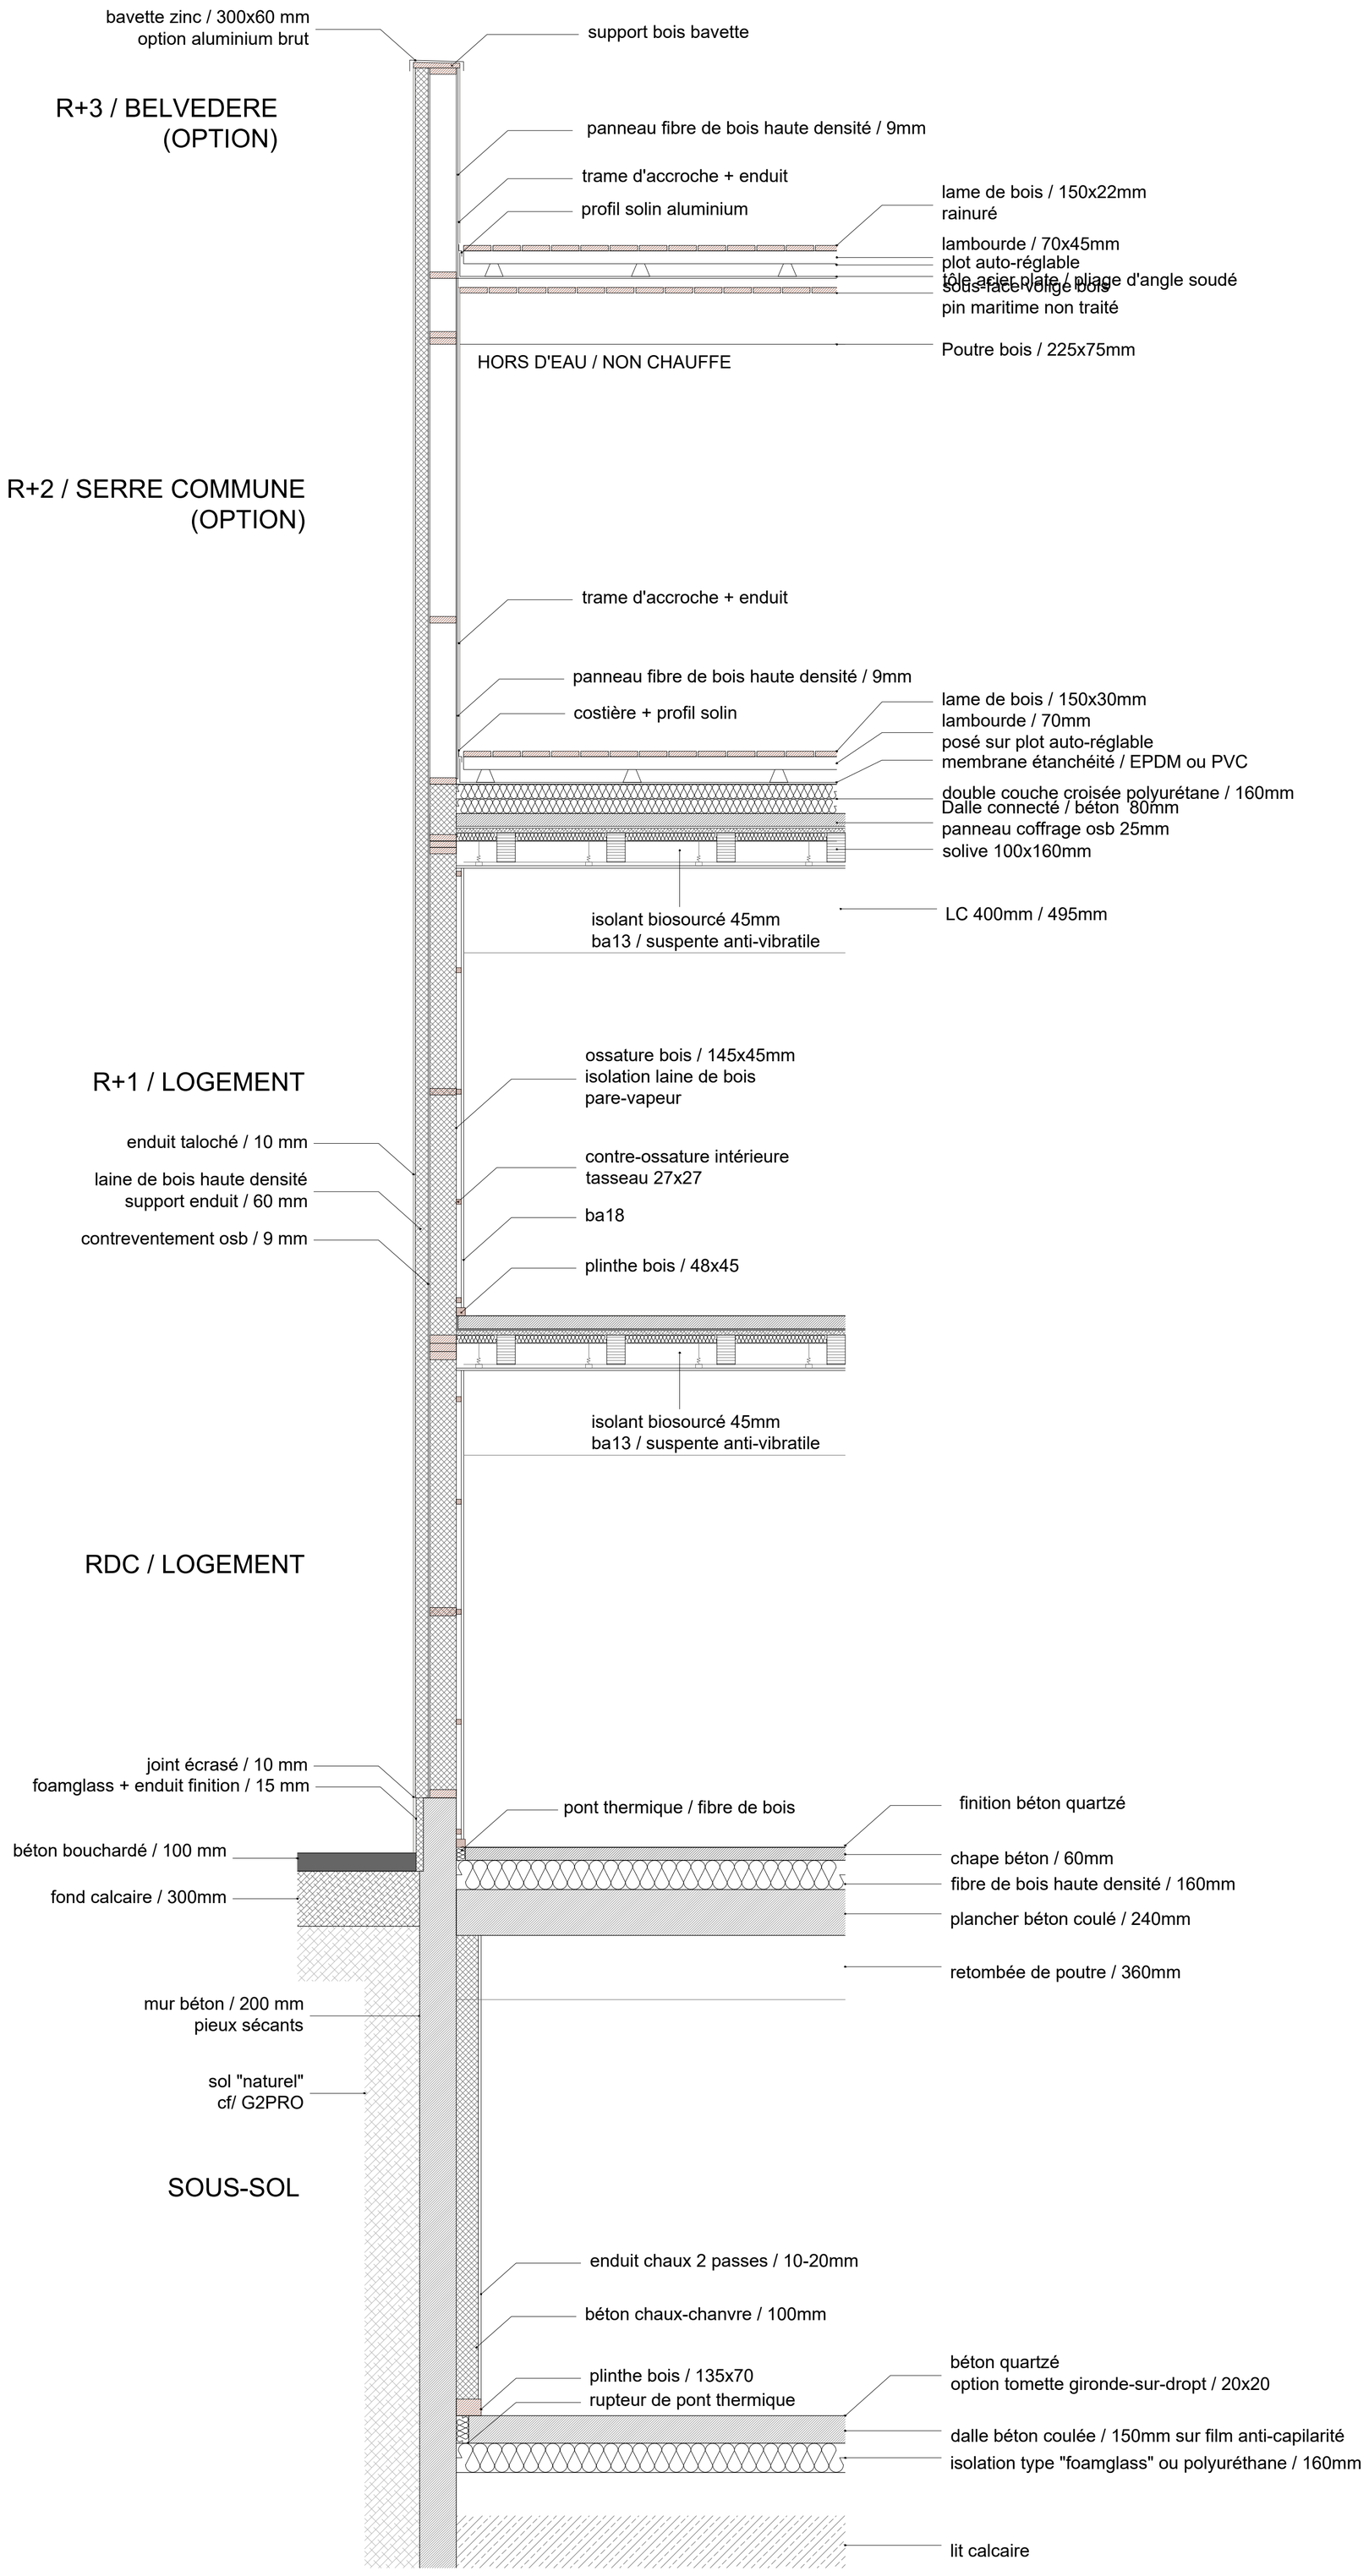
principe valable
bâtiment L / D