


PLAN TOITURE

COUPE A

COUPE B

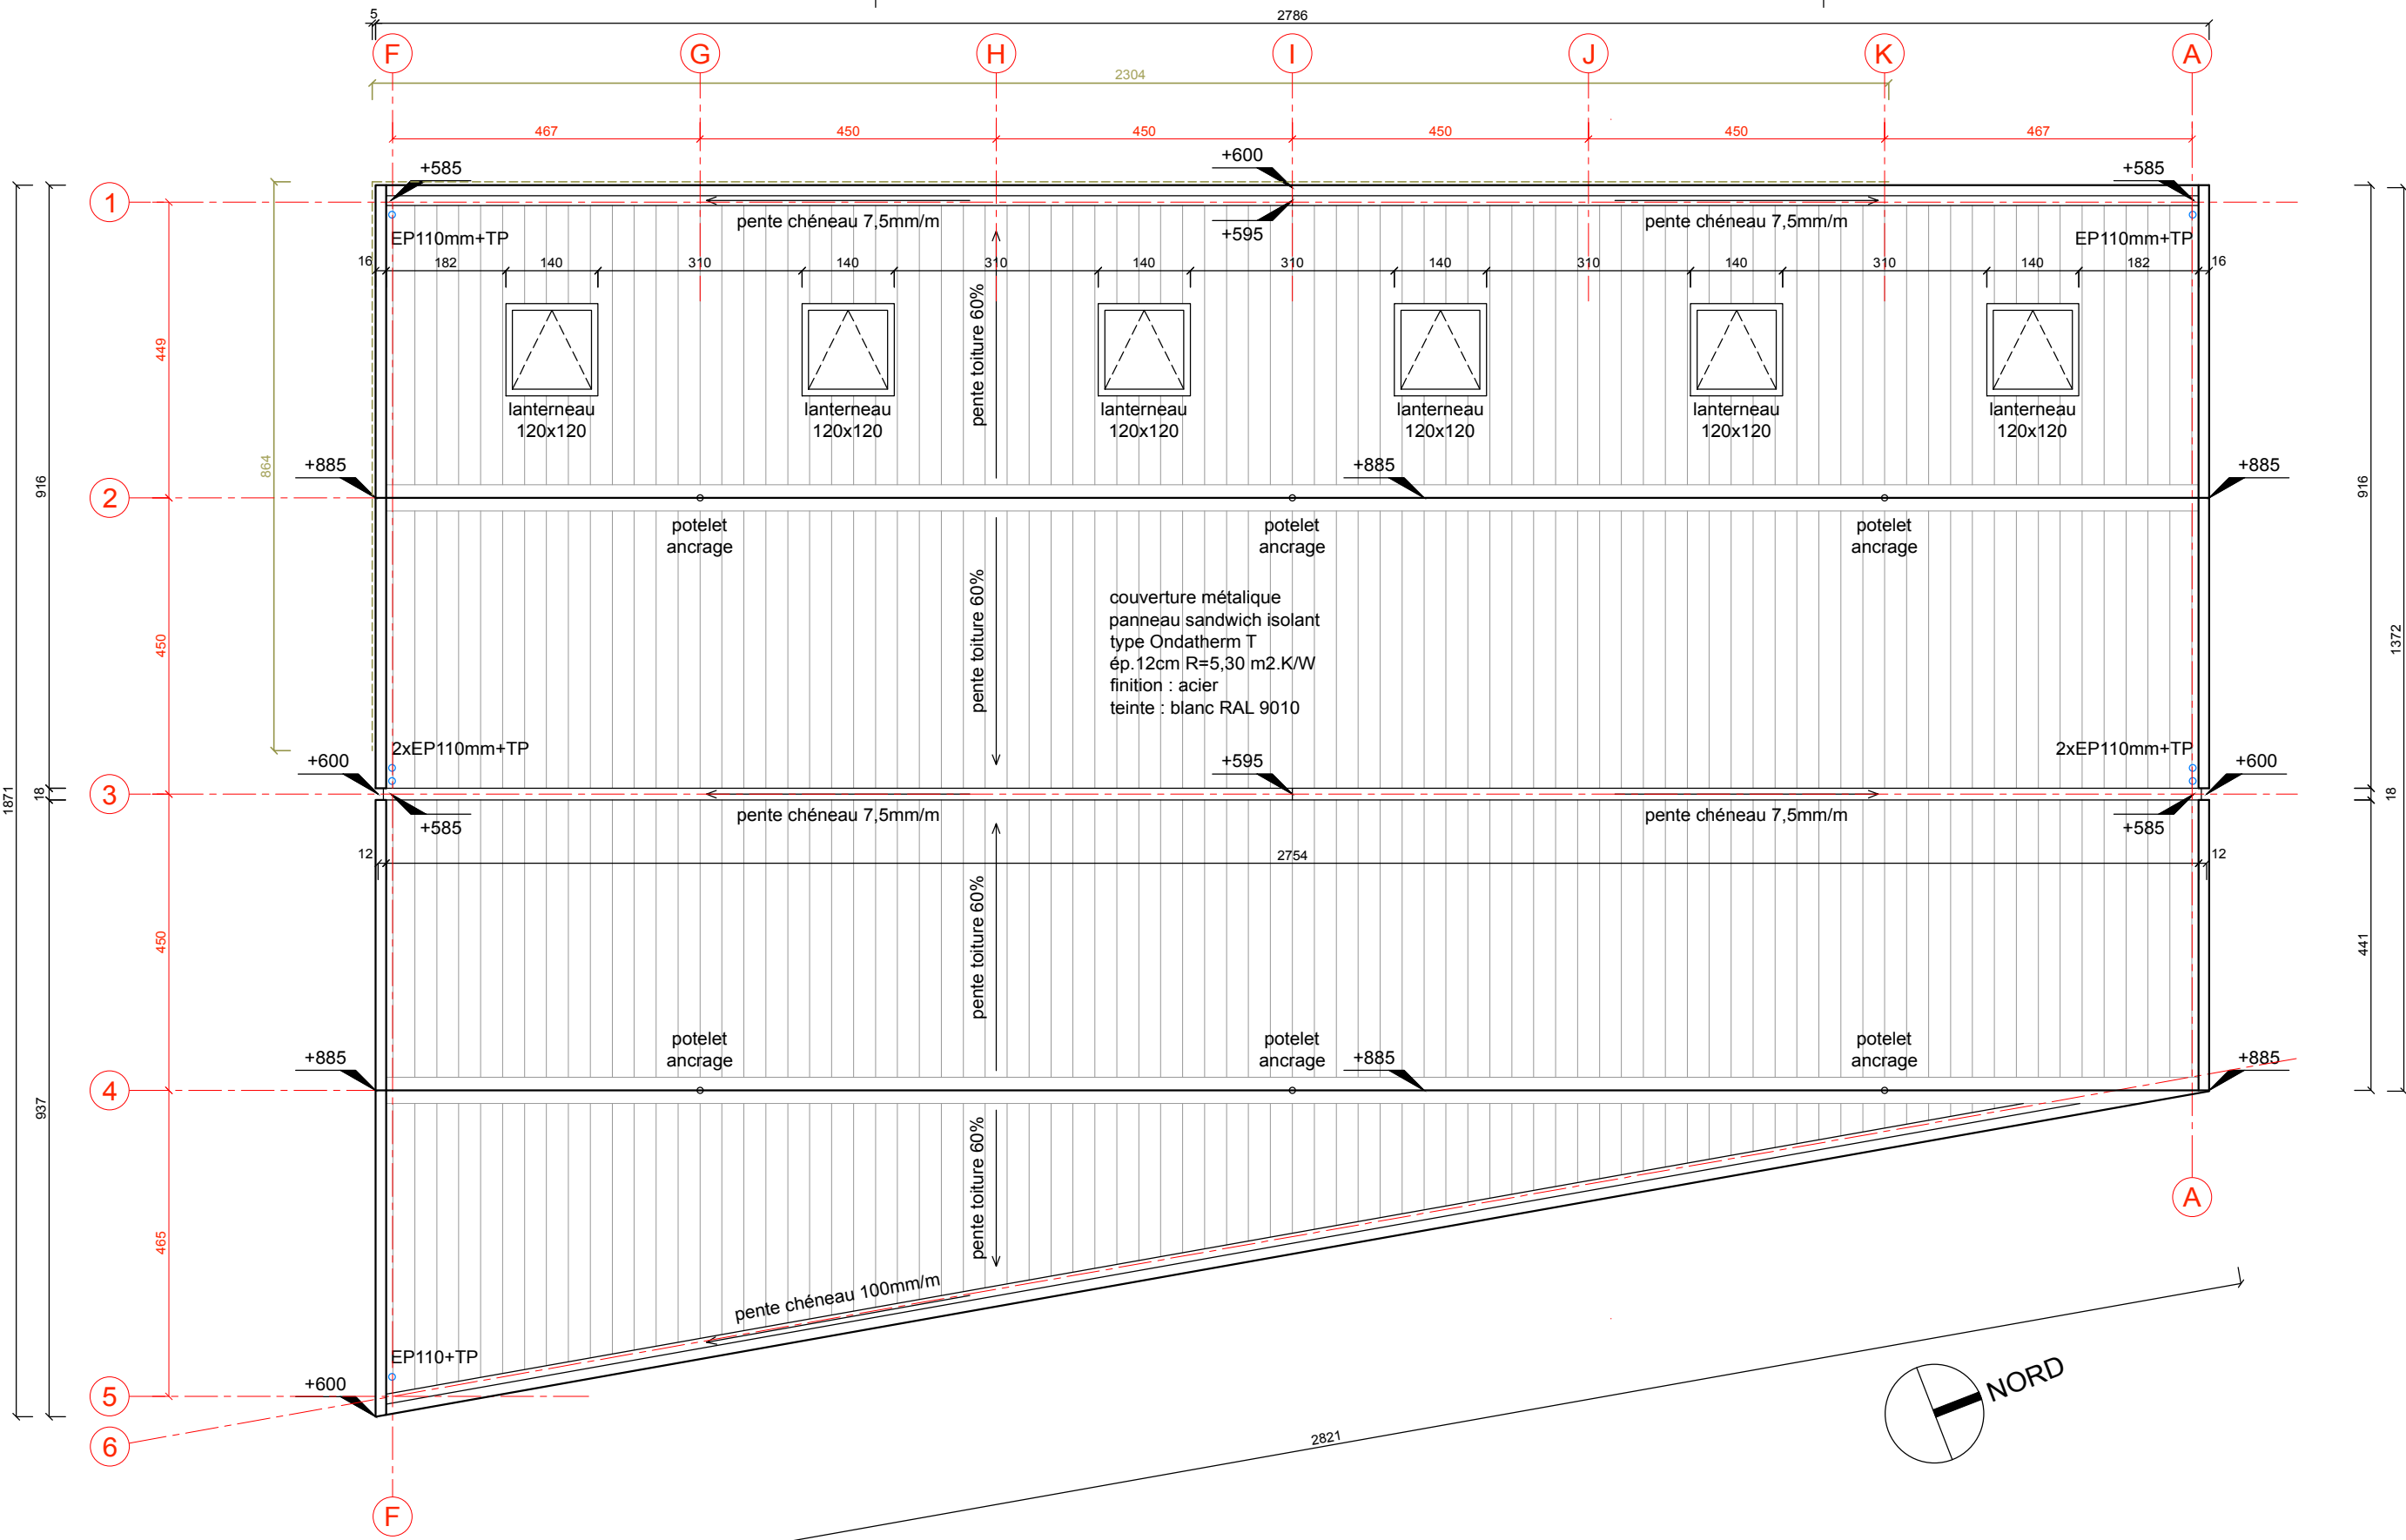

nota : ces plans PRO architectes sont complétés par les plans EXE de l'entreprise de charpente bois et les plans de fondation béton du BE Structure qui doivent être consultés pour les dispositions techniques et structurelles.