


PLAN DALLE RDC

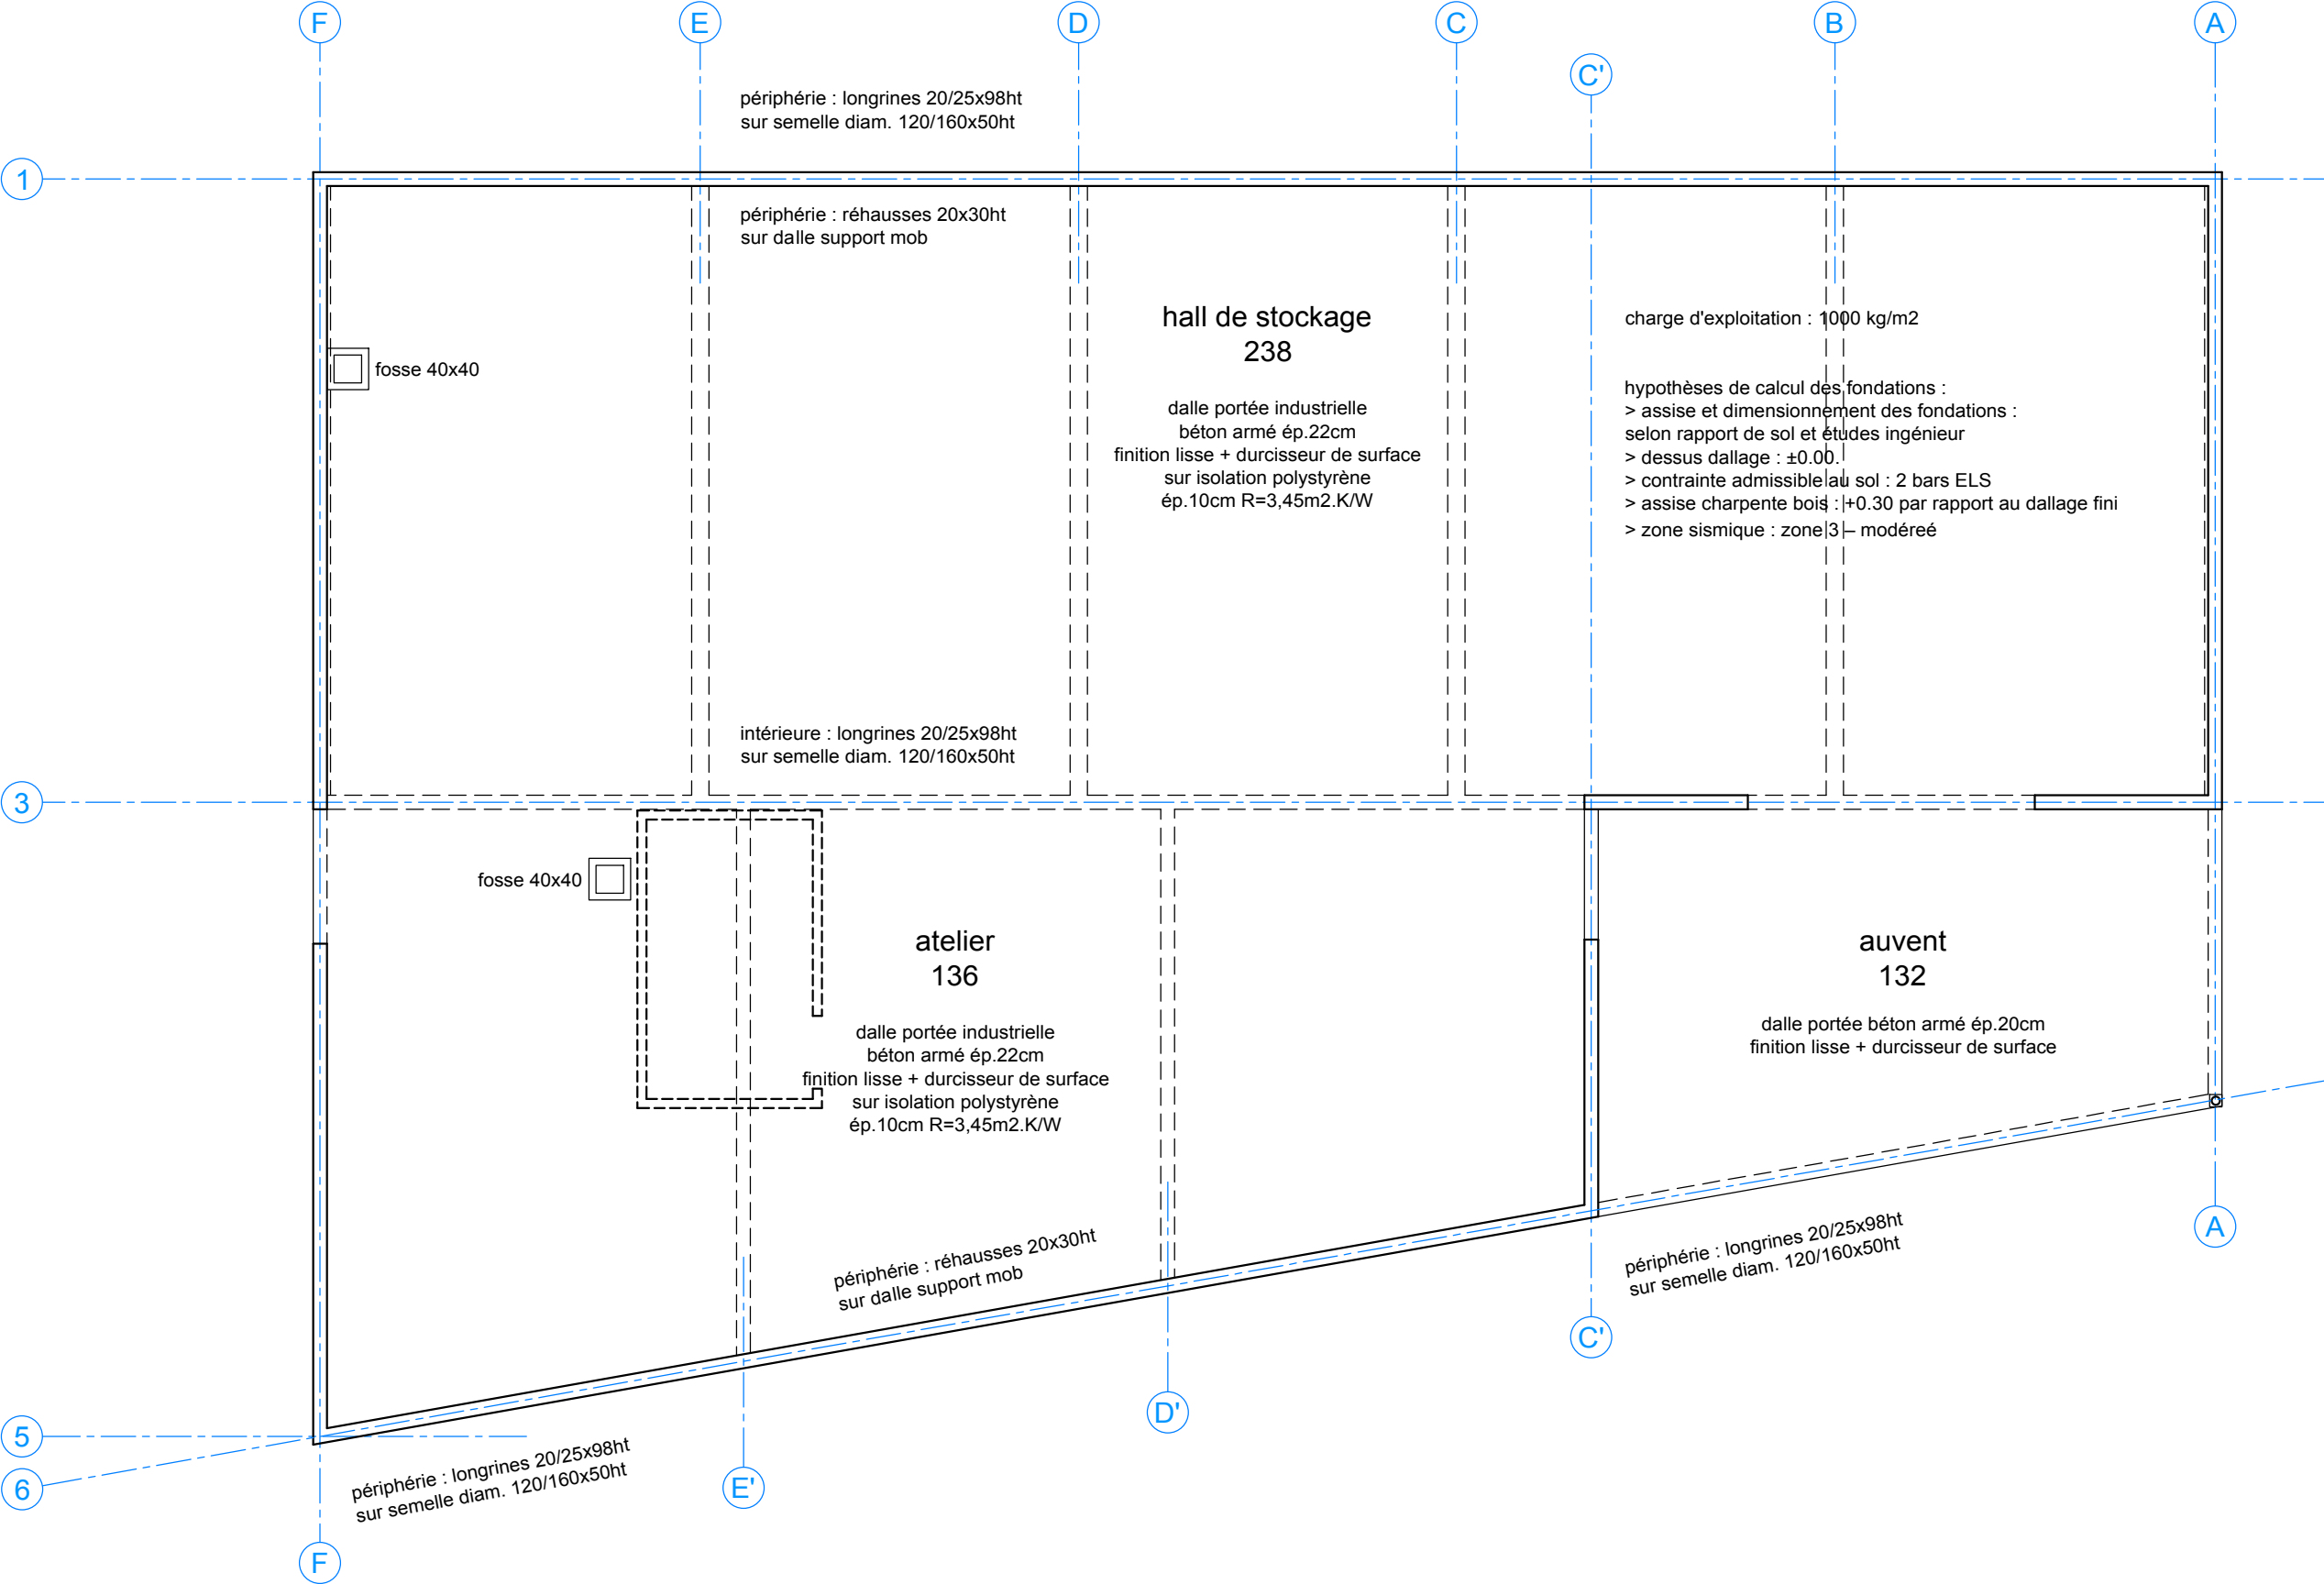

nota : ce plan de dalle rdc n'est un document d'exécution ; se référer aux plans du bureau d'étude structure béton