


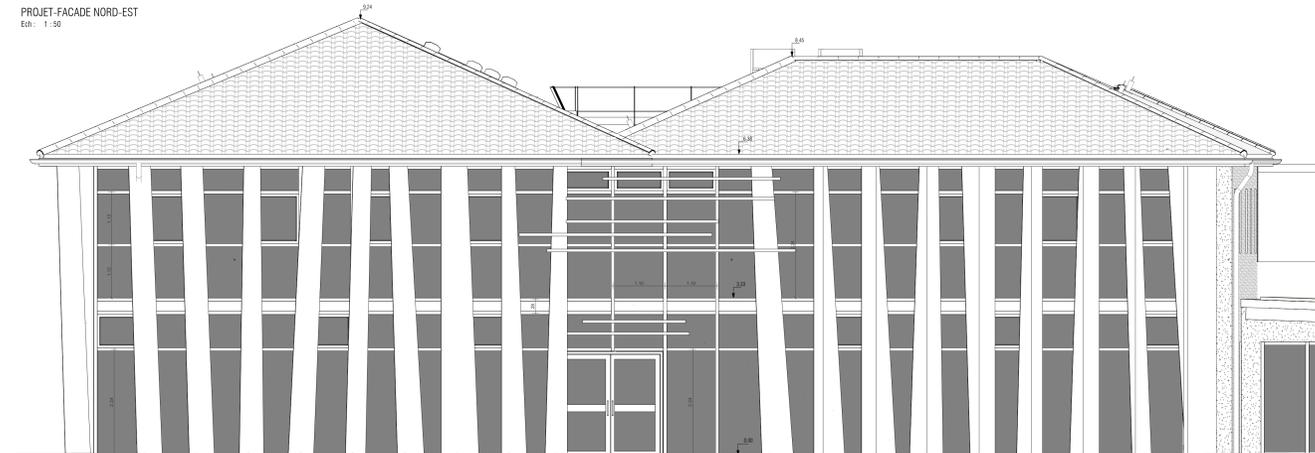

PROJET-FACADE NORD-EST
Ech: 1:50



PROJET-FACADE SUD-OUEST
Ech: 1:50




PROJET-FACADE NORD-OUEST
Ech: 1:50



PROJET-COUPÉ BB
Ech: 1:50



PROJET-COUPÉ EE
Ech: 1:50

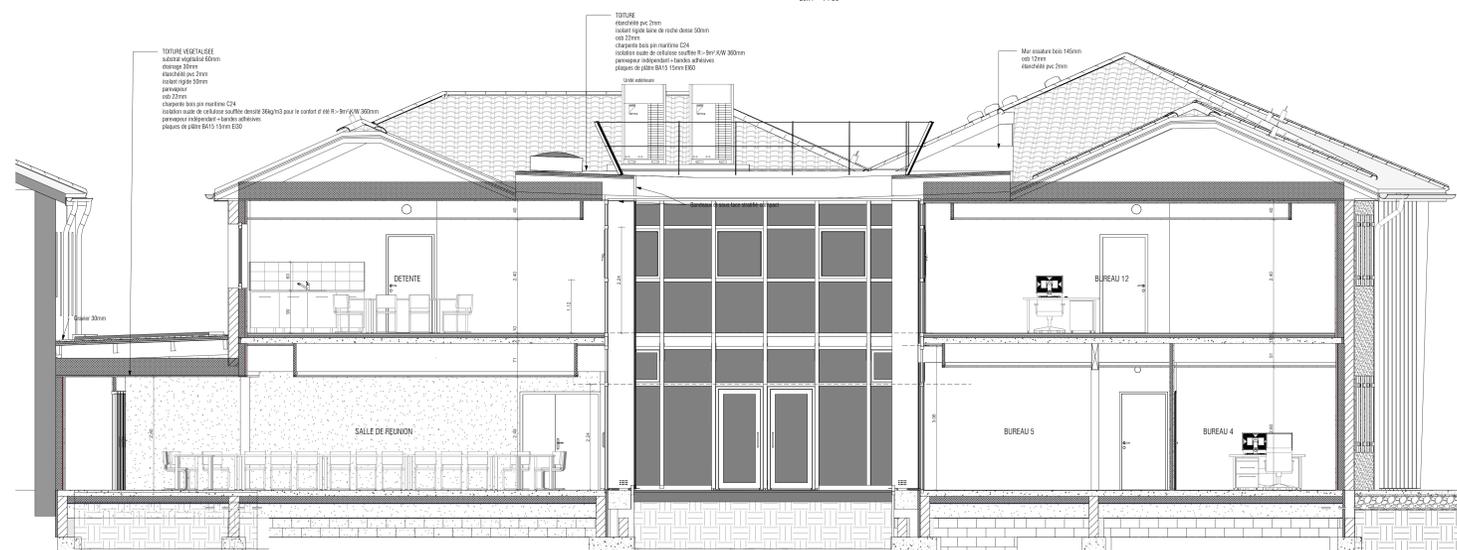

PROJET-COUPÉ DD
Ech: 1:50

MODIFICATIONS		
INDEX	DATE	DESIGNATION



MAITRE D'OUVRAGE

CCCHL

PROJET-ADRESSE TERRAIN

Construction de la Maison des Services Au Public
Place GAMBETTA
40630 SABRES

Ce plan est la propriété exclusive de l'architecte. La reproduction de ses plans ou la fabrication de ce modèle ne peut s'effectuer sans l'autorisation de SJK ARCHITECTES.

REFERENCES	PHASE	N°PIECE	DESIGNATION PIECE	ECHELLE	DATE	INDEX
SLK-CCCHL-MSAP	DCE	DCE-TEC-AD-06	FACADES ET COUPES 02	1:50	26/10/2018 16:47:50	
INTERVENANTS PROJET						
MAITRE D'OUVRAGE COMMUNAUTE DE COMMUNES COEUR VALLEE 34 Place GAMBETTA 40630 SABRES Tel: 05.58.91.02.71	ARCHITECTE ECONOMIE-OPC SJK ARCHITECTES - M. Charles-Henri SCHREIE LARON Mme Loup KOCMAN 37 av. Georges CLEMENCEAU 40000 MONT DE MARSAN Tel: 05.58.98.80.00 / 06.87.87.63.29 / 06.58.34.02.85 www.sjk-architectes.fr	BUREAU DE CONTROLE VERTEC - Mlle Valérie GARRAUD 4 Chemin de HAZARDON - BP 041 - 64205 BASSUSCARRI Mme Valérie GARRAUD Tel: 05.58.42.33.43 / 06.87.87.63.29	BET STRUCTURE BETON DCE - M. Daniel DELMAS Les Jardins PROCE 40100 DAX Tel: 05.58.97.74.74 / 06.71.57.70.15 06.48.98.98.98	S.P.S. VIGES 40 Village d'Espérance - 525 rue Bernard PALISSY 40200 SART PALIS Tel: 05.58.97.21.75 sps@vigessp.com	BET STRUCTURE BOIS M. Guillaume SUTYM 19 av. de BARNÈRES 65100 TOULOURAY Tel: 05.58.62.24.14 / 06.84.86.01.07 suty@vigessp.com	BET FLUIDES LABRE INGENIERE - M. Patrick HESTER - M. Jean-Christophe BUCAS 108 av. de STENYSTAT 40000 MONT DE MARSAN Tel: 05.58.02.02.02 labre@vigessp.fr