



- LIMITE PARCELLAIRE
- PCMI 05  POINT DE VUE PCMI 06 07 08
- +/- 0,00 ALTIMETRIE TERRAIN INITIAL
- +/- 0,00 ALTIMETRIE PROJETE
- 000 COTATIONS BATI
- 000 COTATIONS TERRAIN

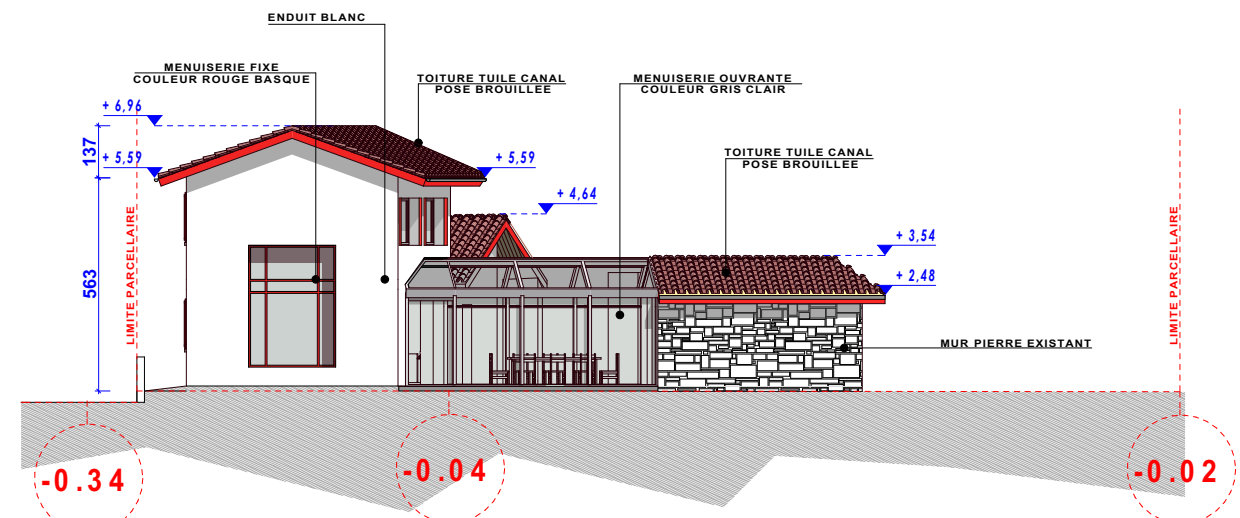

**FACADE SUD**

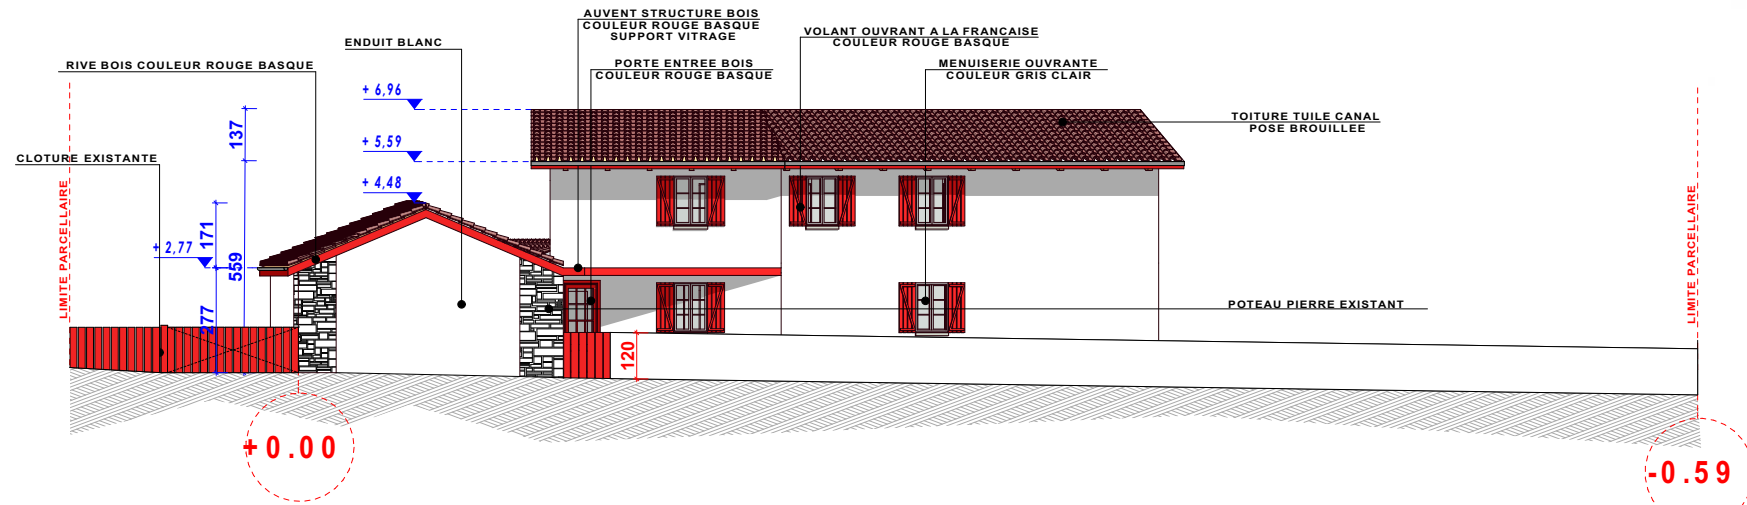

**FACADE OUEST**

**BZA Boris Zielinski Architecte**  
 tél : 06 22 14 82 53  
 b.zielinski@architecte@gmail.com  
 SIRET 843 754 421 0010

Maîtrise d'ouvrage : <b>MR CANTALEJO</b> ROUTE DE L'EGLISE 64250 ITXASSOU	Maîtrise d'oeuvre : <b>BZA BORIS ZIELINSKI ARCHITECTE</b> 39 rue Constantin 33000 BORDEAUX	<b>Maison Individuelle</b> Route de l'église 64250 ITXASSOU	<b>FACADES SUD ET OUEST</b> <b>ECHELLE 1/200</b>	<h1 style="margin: 0;">PCMI 05a</h1>
--	---	--	---	--------------------------------------