




FACADE NORD OUEST

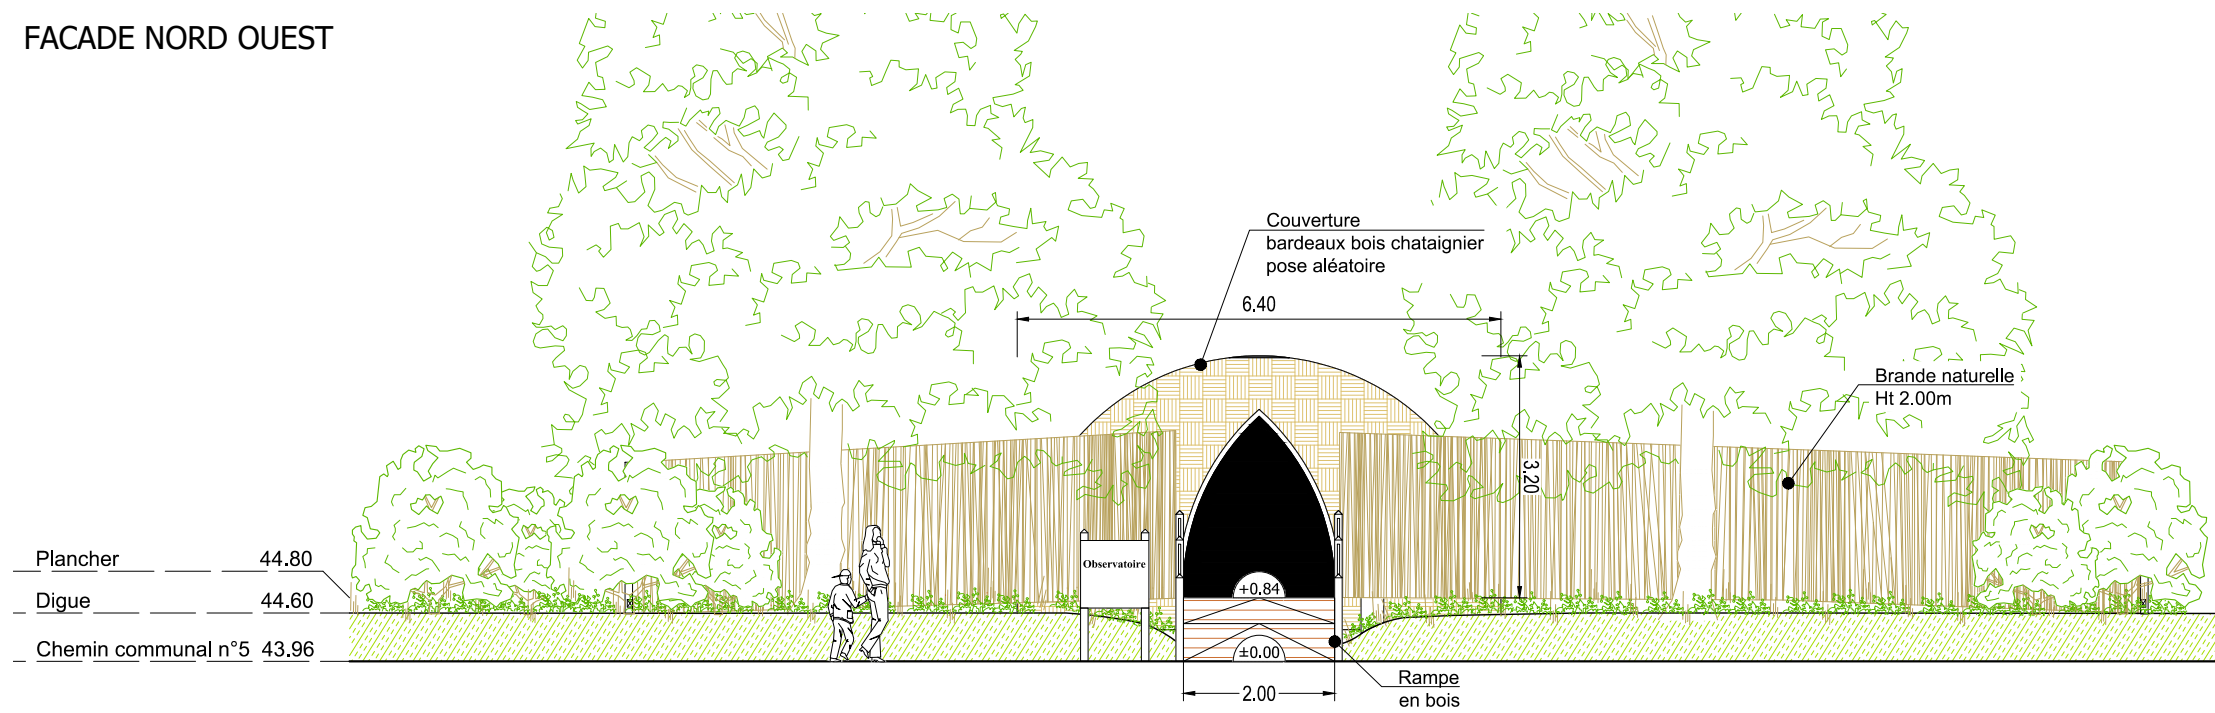

FACADE SUD EST

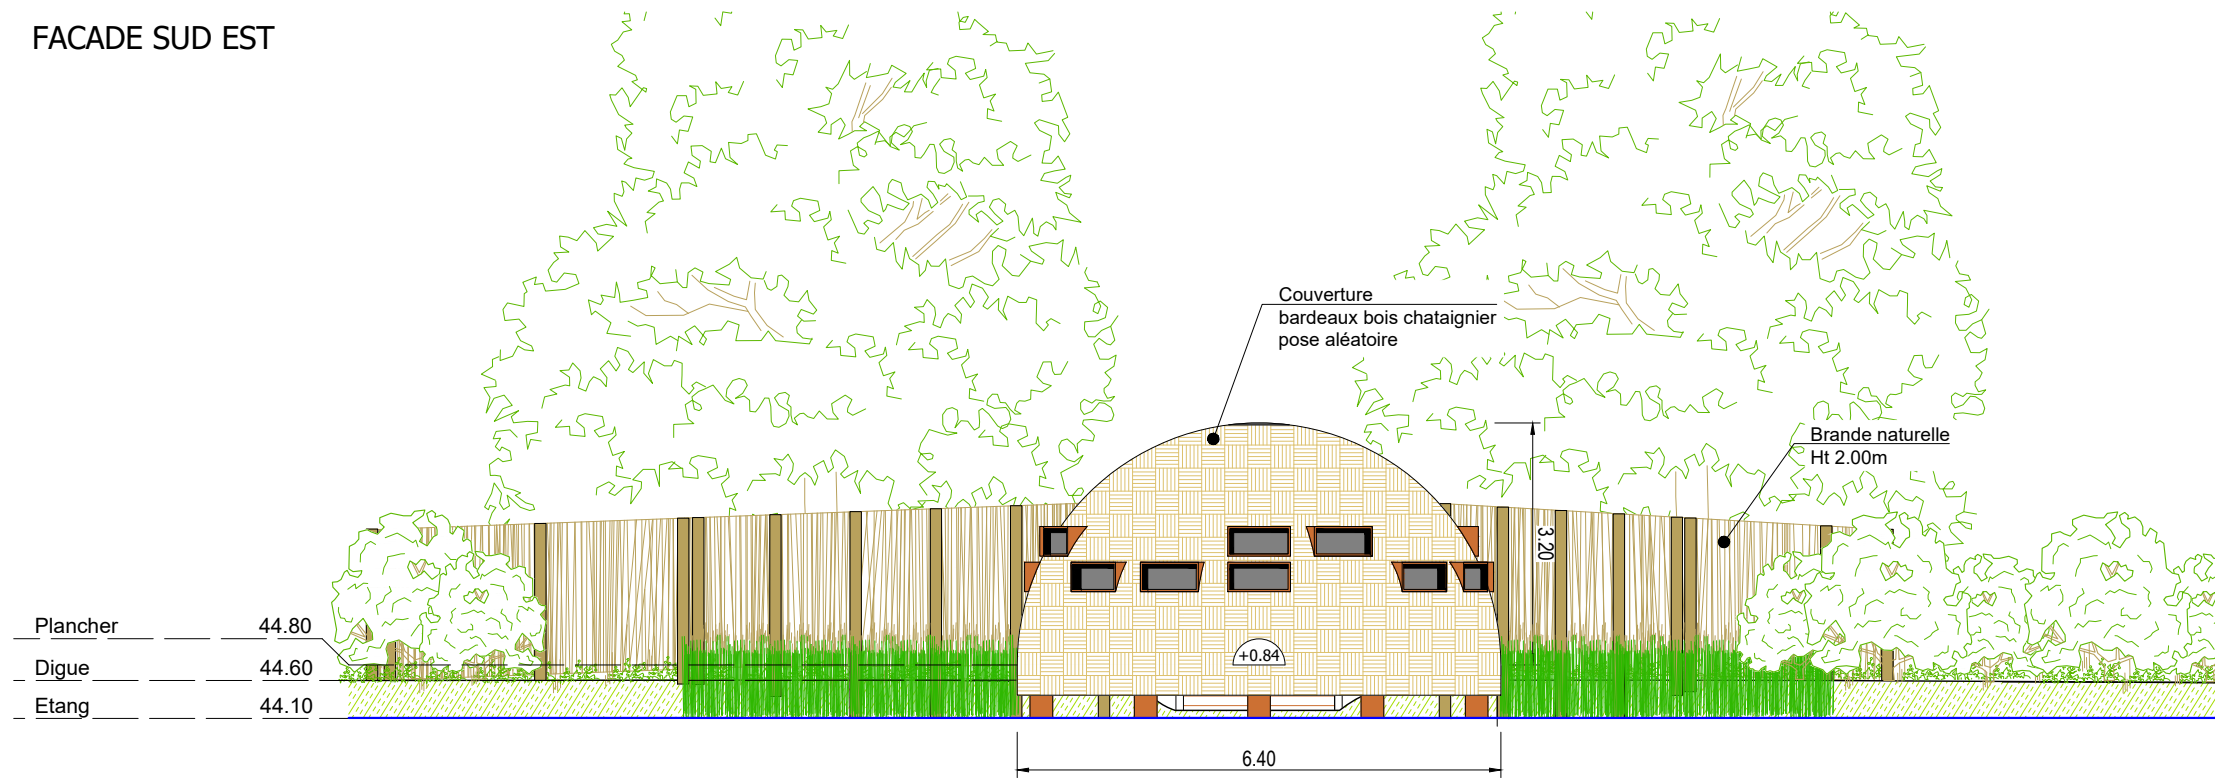

 <p><b>TOURAINÉ</b> LE DÉPARTEMENT</p>	<p><b>ETANG D'ASSAY</b> RD26 - Rue des Bas Jardins 37120 ASSAY</p>		<p><b>CONSTRUCTION</b> <b>D'UN OBSERVATOIRE</b> <b>ORNITHOLOGIQUE</b></p>	<p>MAÎTRE D'OEUVRE :</p>  <p>Antoine PARCÉ Architecte HMONP</p>	
	<p><b>FACADES</b></p>				<p>PHASE: <b>PERMIS DE CONSTRUIRE</b></p>
	<p>ARCHITECTE: <b>A.P.</b></p>	<p>DATE DE CRÉATION: <b>04/06/2020</b></p>	<p>CODE BÂTIMENT:</p>		<p>ÉCHELLE: <b>1/100</b></p>
<p>DESSINATEUR: <b>K.G.</b></p>	<p>DATE DE MODIFICATION: <b>13/08/2020</b></p>	<p>N° PLAN: <b>06</b></p>	<p>NOM FICHER: <b>0000-rdc_p4</b></p>		
<p>CODE DOCUMENT: <b>PC5b</b></p>	<p>DATE D'ÉDITION: <b>13/08/2020</b></p>				

Nota: Les cotes sont données à titre indicatif