


Rambarde métallique thermolaquée  
 Deux mains courantes bois  
 Remplissage en tressage d'acier

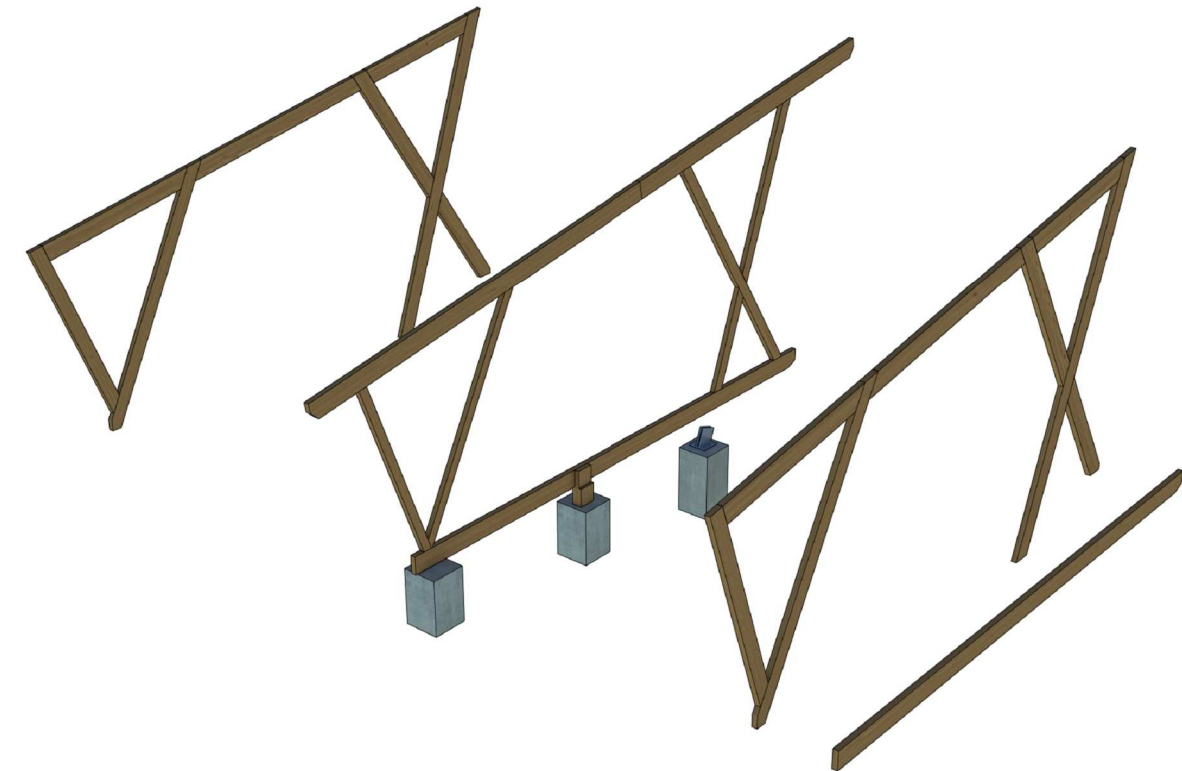

Perspective éclatée portique lateral:  
 Trois sections de bois collées (colle type resorcine):  
 7cmx20cm - 7cmx16cm - 7cmx20cm à titre indicatif  
 Fixations aux intersections avec ecrous en retrait dans chapelle  
 et crampons type bulldog

**Ces plans ne sont pas des plans  
 d'exécution**

**Les sections sont données à titre  
 indicatif et devront être validées  
 par le calcul**

MATHIEU DUPONT DE DINECHIN  
 Lachat - 42123 CORDELLE  
 ARCHITECTE DPLG  
 06 74 98 91 09  
 SIRET 492 509 229 00018 - APE 742 A

Roannais Agglomération  
 Halle des Grands Murcins

Matthieu Dupont de Dinechin - Architecte DPLG - www.viralata.fr  
 Lieu-dit Lachat 42123 Cordelle - 06 74 98 91 09

Portiques lateraux

Numéro de projet 16-07

Date 8/12/2016

Les Grands Murcins  
 42370 Arcon

DCE-07

Dossier spécifique

Echelle

1 : 50