



Coupe transversale AA

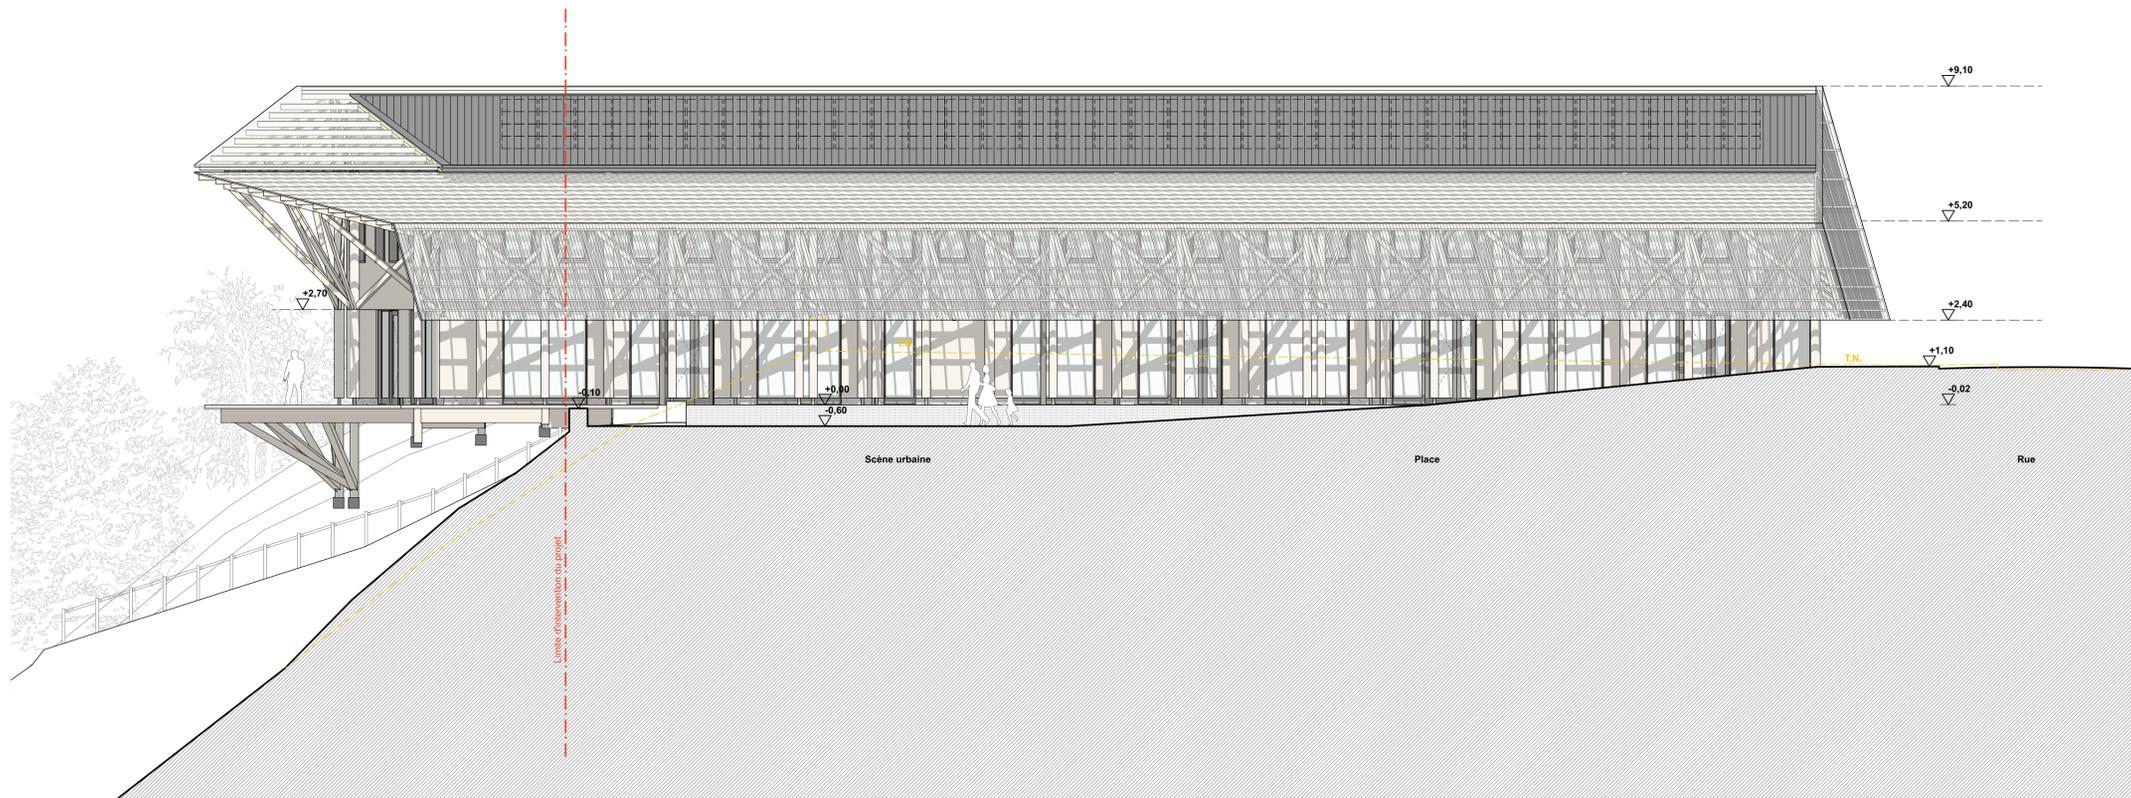

Coupe longitudinale BB

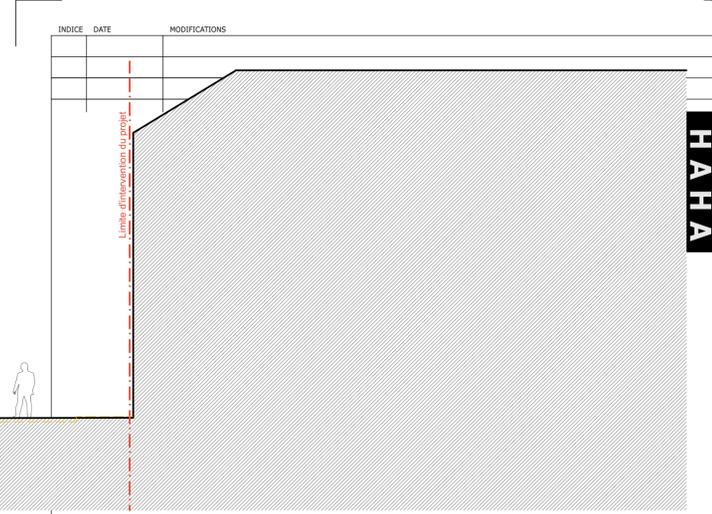

### ELOYES Centre Bourg

Maître d'ouvrage : <b>MAIRIE D'ELOYES</b> 6, rue Charles de Gaulle 88510 ELOYES Mf : 0328324018		Maître d'œuvre : <b>IIIIII</b> Atelier d'architecture HAHA * Le sens pour définir, durablement dans son paysage, le beauté d'un lieu de vie. Bois et développement durable	
Partenaires maîtrise d'œuvre :			
<b>SOLARES BAUEN</b> (co-traitant) 1, rue de Nancy 67000 STRASBOURG 03 88 20 97 14 info@solares-bauen.fr	<b>BET ADAM</b> (co-traitant) 6, allée des Félins 88000 EPNAL adam.aprial@wanadoo.fr	<b>BET PROJELEC</b> (co-traitant) 15, rue Albert Camus 88000 BELFORT T. 03 29 34 27 69 bet.projelec@wanadoo.fr	<b>ICS Bois</b> (co-traitant) 17, route de Laumont 88000 EPNAL 03 29 25 92 29 bet.projelec@wanadoo.fr
<b>EVI</b> (co-traitant) 33 Avenue Pasteur BP9 - 70250 RONCHAMP 03 84 20 72 27 evi70@ev-agg.fr	<b>HAHA</b> 43 rue du Centre F-88200 St-Nabord Tél : 03 29 62 51 88 Fax : 03 29 62 41 99 contact@haha.fr		

N° aff : 270	Type : Architecte	Unité : Mètre	Format : A1H	Destinataire : AJ	Echelle : 1:100	Date : 27/04/18
--------------	-------------------	---------------	--------------	-------------------	-----------------	-----------------

COUPES AA & BB

PRO 00.04.02

HAHA

Projet de construction - Contenu, portée de l'ouvrage, droits de propriété, ne peut être communiqué à une personne étrangère au projet sans autorisation écrite.