


- LOT 04 COUV.ETANCH  
Polycarbonate ondulé translucide
- LOT 03 CHARPENTE BOIS  
Panne BM
- LOT 03 CHARPENTE BOIS  
Treille brise soleil  
lisse bois en sous face
- LOT 03 CHARPENTE BOIS  
Arbalétriers BM  
Section 80\*320 mm
- LOT 04 COUV.ETANCH  
Chéneau encastré zinc  
+ recouvrement polycarbonate et panne
- LOT 04 COUV.ETANCH  
Support de chéneau bois  
+ lisse de calage sur poutre de rive
- LOT 03 CHARPENTE BOIS  
Poutre de rive
- LOT 04 COUV.ETANCH  
Polycarbonate ondulé translucide
- LOT 03 CHARPENTE BOIS  
Lisses BM espacement irrégulier
- LOT 03 CHARPENTE BOIS  
Diagonale BM
- LOT 03 CHARPENTE BOIS  
Treille brise soleil  
lisse bois en sous face de panne
- LOT 03 CHARPENTE BOIS  
Diagonale BM
- LOT 03 CHARPENTE BOIS  
Poteau bois massif  
Section ronde Ø 240 ou Ø 280 mm  
Gorge joint creux à 1m selon plans
- +2.70
- +2.40


- LOT 03 CHARPENTE BOIS  
Caisson isolé  
- Sous face OSB 18 mm  
- Membrane frein vapeur  
- Lattage croisé 120mm  
- Isolation complémentaire ouate de cellulose 120mm  
- Isolation Ouate de cellulose insufflée entre chevrons 240mm  
- Chevrons massifs 60x240 mm  
- Pare pluie fibre de bois 22 mm
- LOT 04 COUV.ETANCH  
Toiture ventilée  
Lattage bois 60\*60 mm  
Contre lattage bois 40\*60 mm  
Toiture bac acier teinté gris clair
- LOT 03 CHARPENTE BOIS  
habillage panneau trois plis
- LOT 04 COUV.ETANCH  
Chéneau encastré zinc  
+ recouvrement polycarbonate et panne
- LOT 04 COUV.ETANCH  
Support de chéneau bois  
+ lisse de calage sur poutre de rive
- LOT 03 CHARPENTE BOIS  
Poutre de rive  
Section 100\*240 mm
- +6.80

- LOT 04 COUV.ETANCH
- LOT 03 CHARPENTE BOIS  
Diagonale BM
- LOT 05 MEN. EXT ET SERR.  
Fenêtre aluminium
- LOT 03 CHARPENTE BOIS  
- Pare pluie  
+ lattage vertical  
+ contre lattage horizontal  
+ bardage panneau trois plis
- LOT 03 CHARPENTE BOIS  
poteau BLC toute hauteur
- Chape + revêtement de sol (hors projet)
- LOT 03 CHARPENTE BOIS  
Plancher CLT 3 couches 120 mm
- LOT 03 CHARPENTE BOIS  
Poteau BLC
- +3.60
- +3.55
- LOT 03 CHARPENTE BOIS  
- Pare pluie  
- lattage vertical  
- contre lattage horizontal  
- bardage panneau trois plis
- LOT 03 CHARPENTE BOIS  
Mur ossature bois:  
- Panneau de contreventement 15 mm  
- Montants 60\*180 mm  
Isolant entre montant laine de bois 180 mm  
- Isolant laine de bois rigide 100 mm  
- Film pare pluie noir

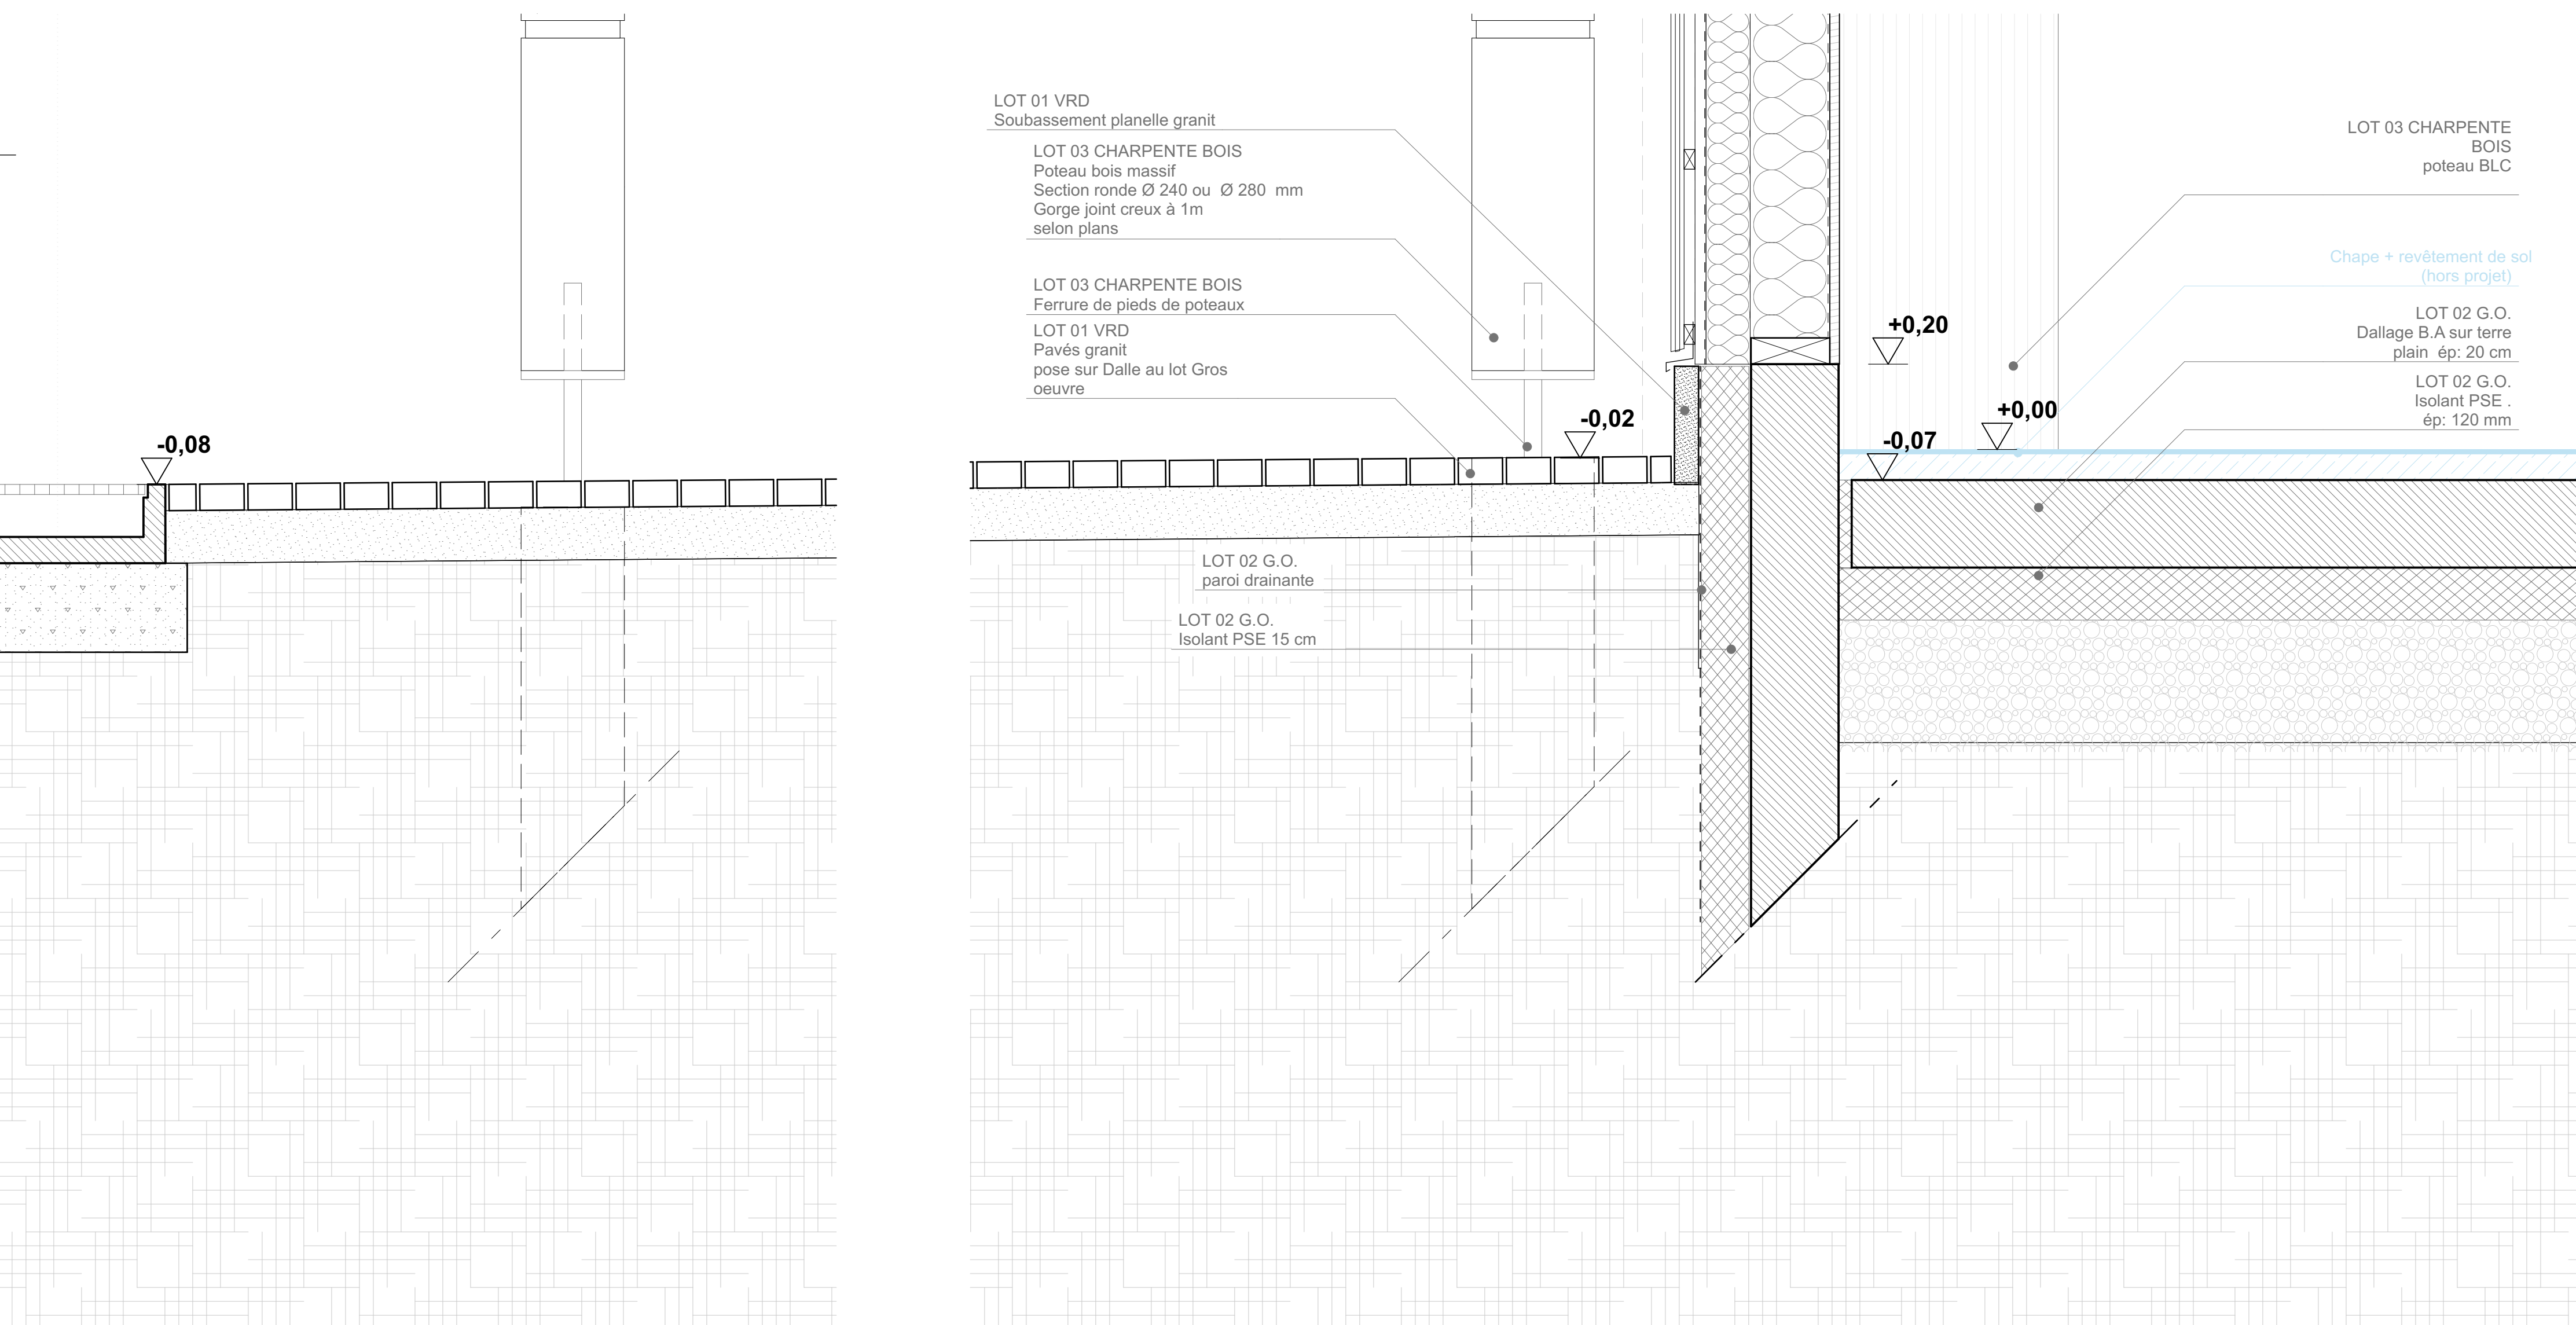

- LOT 01 VRD  
Soubassement planelle granit
- LOT 03 CHARPENTE BOIS  
Poteau bois massif  
Section ronde Ø 240 ou Ø 280 mm  
Gorge joint creux à 1m selon plans
- LOT 03 CHARPENTE BOIS  
Ferme de pieds de poteaux
- LOT 01 VRD  
Pavés granit  
pose sur Dalle au lot Gros oeuvre
- 0.08
- 0.02
- +0.20

- LOT 03 CHARPENTE BOIS  
poteau BLC
- Chape + revêtement de sol (hors projet)
- LOT 02 G.O.  
Dallage B A sur terre plain ép: 20 cm
- LOT 02 G.O.  
Isolant PSE - ép: 120 mm
- +0.00
- 0.07
- LOT 02 G.O.  
paroi drainante
- LOT 02 G.O.  
Isolant PSE 15 cm

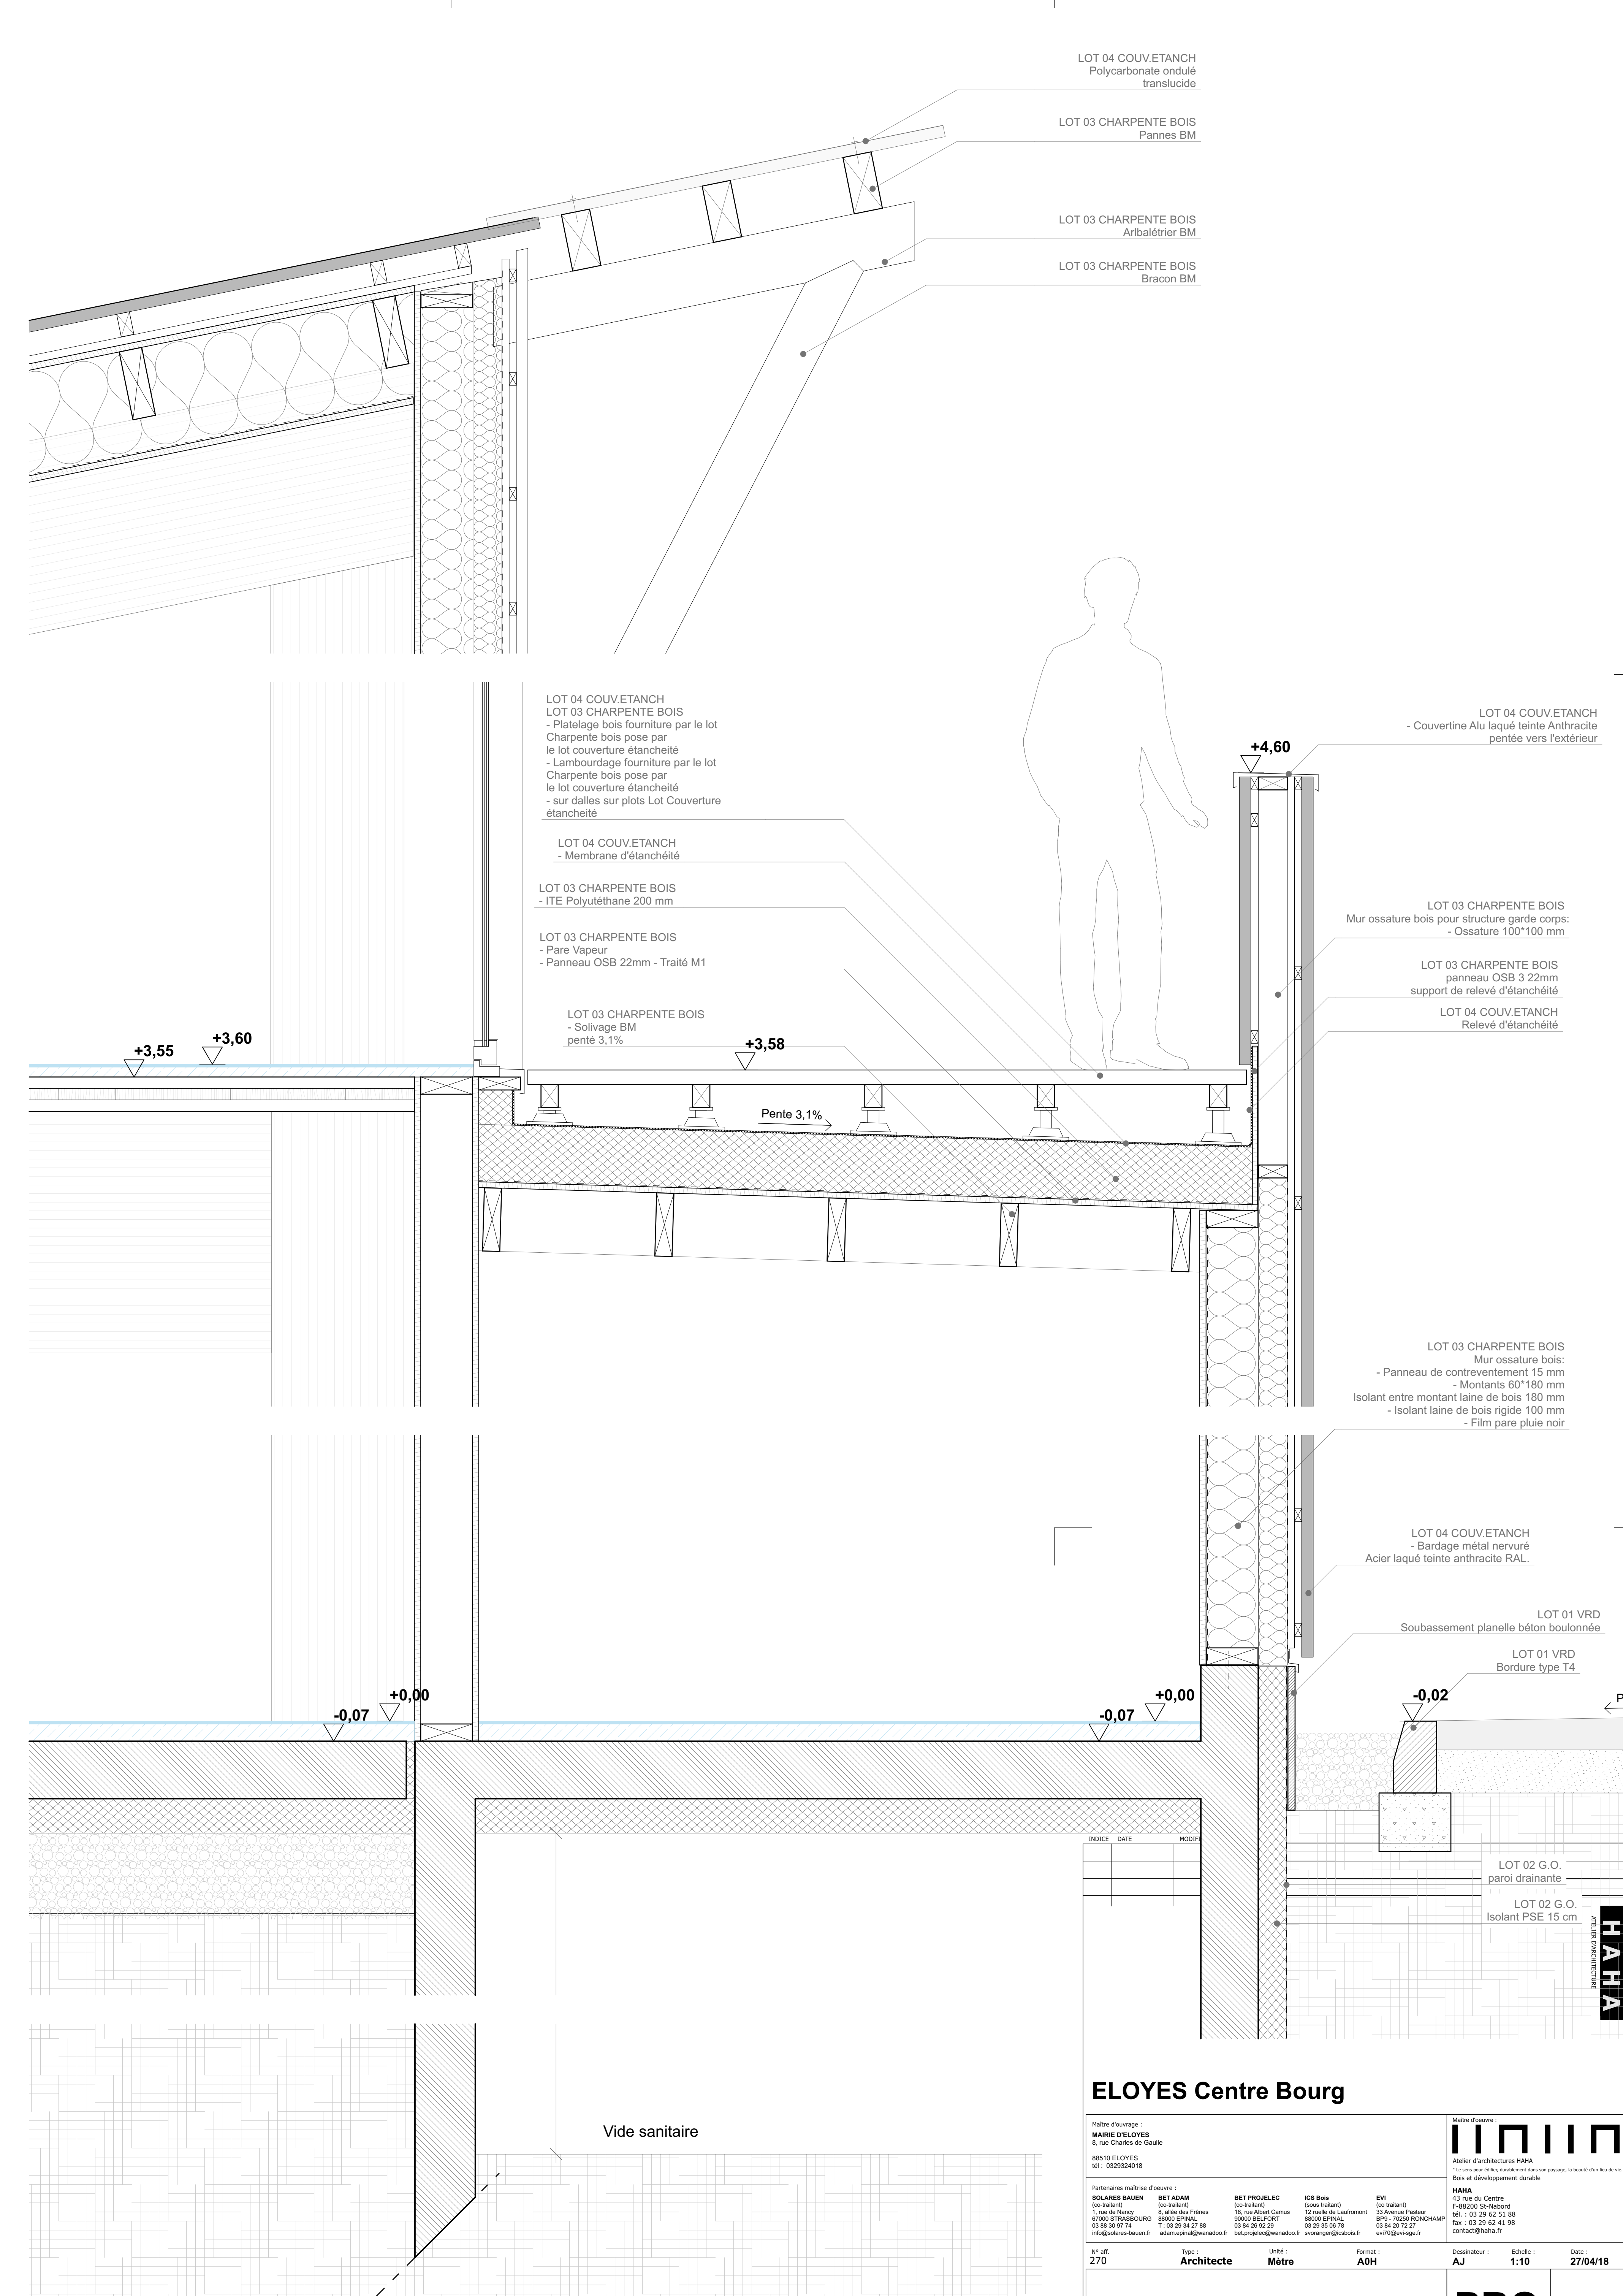

- LOT 04 COUV.ETANCH  
Polycarbonate ondulé translucide
- LOT 03 CHARPENTE BOIS  
Pannes BM
- LOT 03 CHARPENTE BOIS  
Arbalétrier BM
- LOT 03 CHARPENTE BOIS  
Bracon BM
- LOT 04 COUV.ETANCH  
- Couverture Alu laqué teinté Anthracite  
- pente vers l'extérieur
- +4.60
- LOT 03 CHARPENTE BOIS  
Mur ossature bois pour structure garde corps:  
- Ossature 100\*100 mm
- LOT 03 CHARPENTE BOIS  
panneau OSB 3 22mm  
support de relevé d'étanchéité
- LOT 04 COUV.ETANCH  
Relevé d'étanchéité
- LOT 03 CHARPENTE BOIS  
- Solivage BM  
- pente 3,1%
- +3.55
- +3.60
- +3.58
- Pente 3,1%
- LOT 03 CHARPENTE BOIS  
- Membrane d'étanchéité
- LOT 03 CHARPENTE BOIS  
- ITE Polyuréthane 200 mm
- LOT 03 CHARPENTE BOIS  
- Pare Vapeur  
- Panneau OSB 22mm - Traité M1
- LOT 03 CHARPENTE BOIS  
- Mur ossature bois  
- Panneau de contreventement 15 mm  
- Montants 60\*180 mm  
Isolant entre montant laine de bois 180 mm  
- Isolant laine de bois rigide 100 mm  
- Film pare pluie noir
- LOT 03 CHARPENTE BOIS  
Mur ossature bois:  
- Panneau de contreventement 15 mm  
- Montants 60\*180 mm  
Isolant entre montant laine de bois 180 mm  
- Isolant laine de bois rigide 100 mm  
- Film pare pluie noir
- LOT 04 COUV.ETANCH  
- Bardage métal nervuré  
Acier laqué teinté anthracite RAL
- LOT 01 VRD  
Soubassement planelle béton bouloignée
- LOT 01 VRD  
Bordure type T4
- 0.02
- LOT 02 G.O.  
paroi drainante
- LOT 02 G.O.  
Isolant PSE 15 cm

**ELOYES Centre Bourg**

MAIRE ELOYES  
8, rue Charles de Gaulle  
88510 ELOYES  
NF : 022924978

Partenaire maître d'œuvre :

<b>SOLAIRE HAUM</b> 10 rue de la Poste 03 84 20 74 00 03 84 20 74 01 solaire@haum.fr	<b>NET AMM</b> 10 rue de la Poste 03 84 20 74 00 03 84 20 74 01 netamm@haum.fr	<b>NET PROLEC</b> 10 rue de la Poste 03 84 20 74 00 03 84 20 74 01 netprolec@haum.fr	<b>ICE Bois</b> 10 rue de la Poste 03 84 20 74 00 03 84 20 74 01 icebois@haum.fr	<b>EST</b> 10 rue de la Poste 03 84 20 74 00 03 84 20 74 01 est@haum.fr	<b>MANA</b> 10 rue de la Poste 03 84 20 74 00 03 84 20 74 01 mana@haum.fr
--	--	--	--	---	---

N° d'AJ : 270  
Type : Architecte  
Mètre : Mètre  
ADH : ADH

PRO 06

COUPE DETAIL