


VOIRIE

REMISAGE EXTÉRIEUR

B.2.2 / Local peinture

A.2.1 / Vestiaires

Coupe transversale 4-4

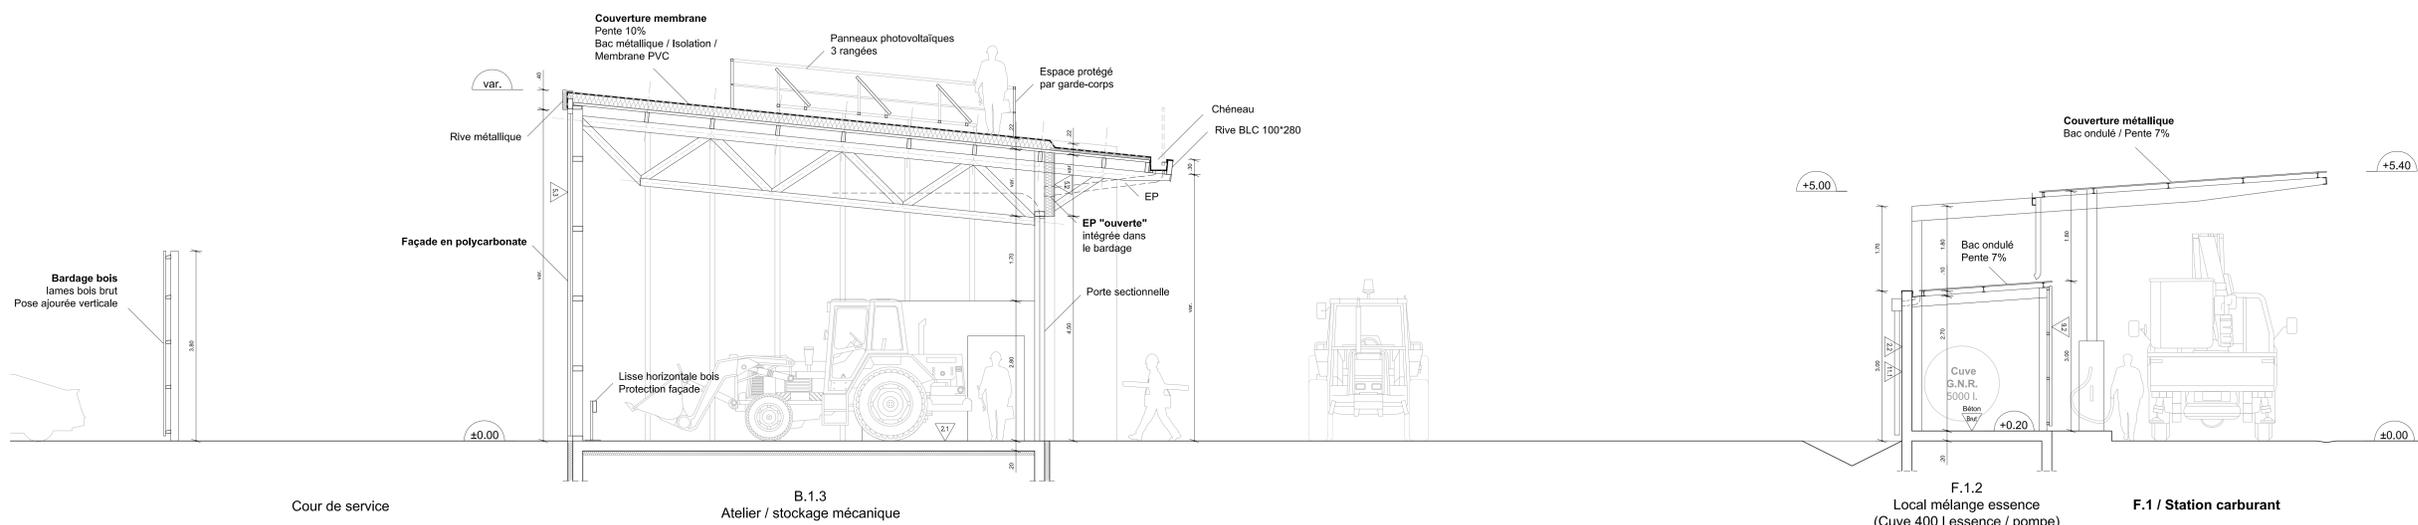


Cour de service

B.1.3 Atelier / stockage mécanique

F.1.2 Local mélange essence (Cuve 400 l essence / pompe)

F.1 / Station carburant

Coupe transversale 5-5

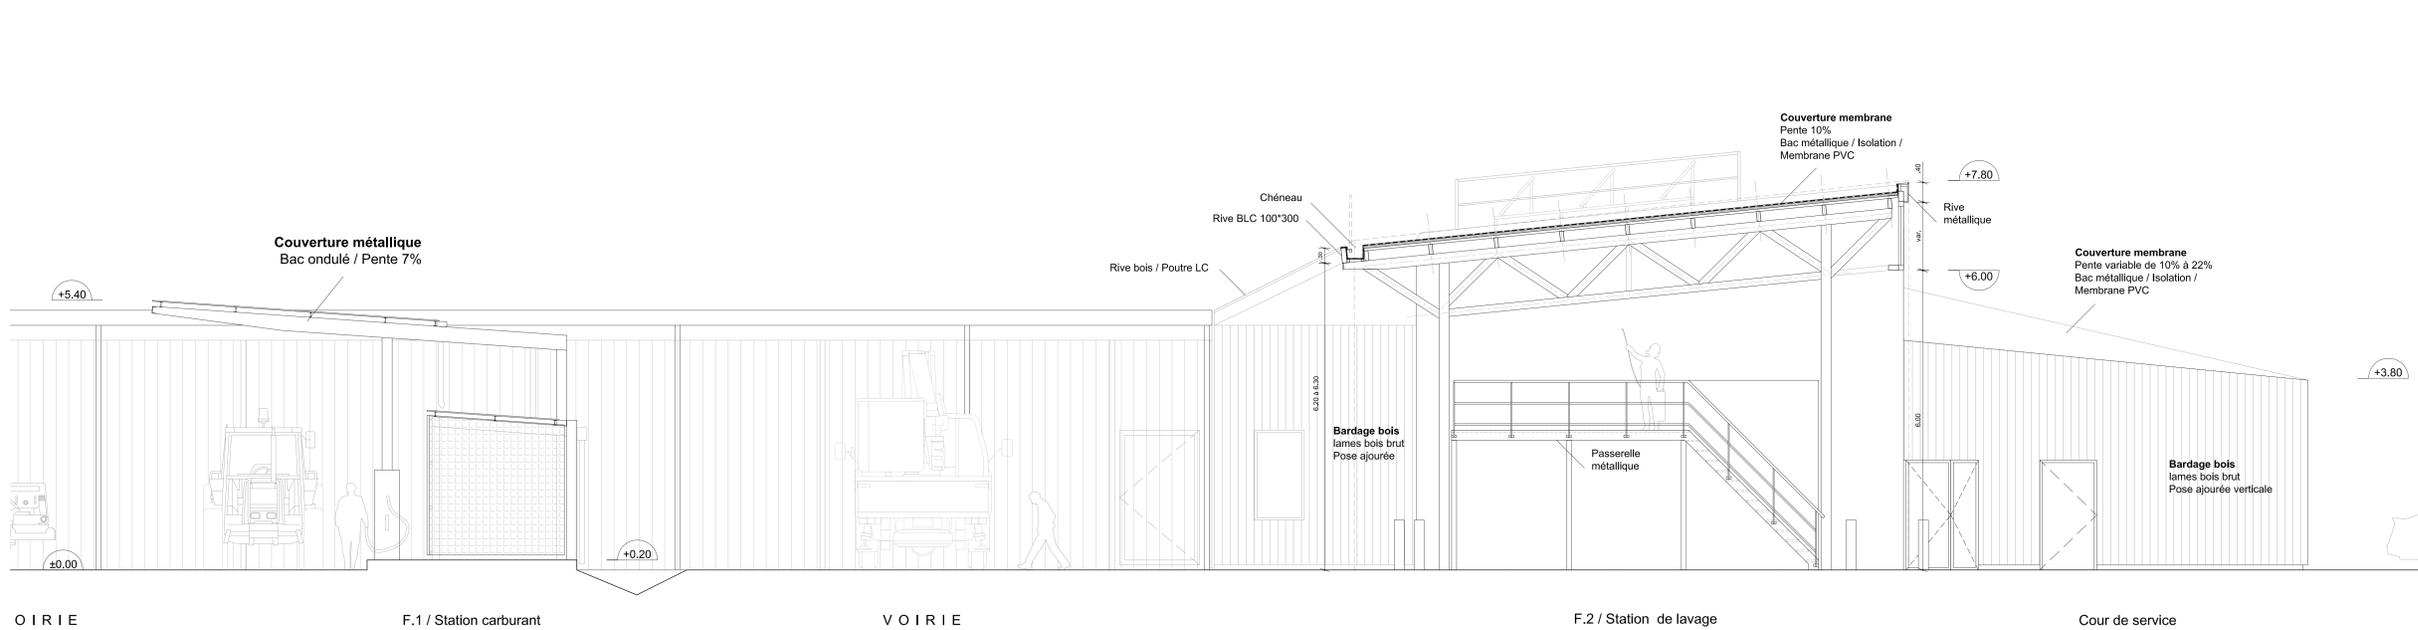

F.1 / Station carburant

VOIRIE

F.2 / Station de lavage

Cour de service

Coupe transversale 6-6

NATURE DES MATERIAUX EXTERIEURS	
En complément se référer au tableau de finition de CCTP	
Lot 01 - VRD	plan arrêté / Finition enrobé au sol
Lot 02 - GROS OUVRE	plan arrêté / Finition béton au sol
Lot 04 - COUVERTURE - ETANCHÉITÉ	Complexe de couverture en membrane Bac métallique / Isolation / Membrane PVC
trouces et détails enrobés	Couverture bac métallique ondulé simple pente (type Alucobal 8.125.23.7) Lanterneaux éclairage zénithal (= accès toiture)
Lot 05 - BARDAGES	5.1 Bardage lames bois ajourées verticales (Meiss - Jansen 60mm voir x 25mm)
	5.2 Bardage métallique ondulé (gaine ouie 18mm)
	5.3 Bardage en polycarbonate alvéolaire (type PCMA/FANAL 40 / Onduclux)
	5.4 Bardage en polycarbonate (type ONDUCLAR PC / Onduclux)
	5.5 Profils d'habillage métalliques (Rives / Toles plates pour EP / Profile de rupture)
Lot 06 - MENUISERIE EXTERIEURES	Plan arrêté / Portes vitrées / Exemple : P.1400-00-50
Lot 09 - SERRURERIE	Plan arrêté / Portes techniques métalliques (empilage standard / métal élastique / polycarbonate...)
	Porte sectionnelle translucide motorisée (type ALR F42 / NORMANN)
	9.1 Cloisonnement grillagé
	9.2 Panneau en métal alu-décapé
	9.3 Passerelle / escalier / Garde-corps extérieurs finition thermolaquée
NATURE DES MATERIAUX INTERIEURS	
En complément se référer au tableau de finition	
Lot 02 - GROS OUVRE	2.1 Finition béton quartz
	2.2 Voile béton finition soignée (destinée à être peinte ou laquée)
Lot 03 - CHARPENTE	3.1 Charpente - Poutres bois moises BLC / Poutres métalliques type SPE
	3.2 Ossature support de bardage
	3.3 Murs ossature bois - Finition OSB apparent
Lot 07 - MENUISERIE BOIS	Plan arrêté / Portes bois préfabriquées ou vitrées / Exemple : P.1400-00-50
	7.1 Casiers vitraux vitrés
	7.2 Mobilier (meuble cuisine / placards bureaux)
	7.3 Portes et cabines en stratifié
Lot 08 - FAUX PLAFONDS / DOUBLAGES / CLISÉS	8.1 Panneaux plaques de plâtre + isolant (sur mur ossature bois à la charge lot charpente)
	8.2 Claison de doublage composite (plaque de plâtre + isolant PSE)
	8.3 Plafonds suspendus acoustiques (1200x600mm ou 600x600mm petite louche)
	8.4 Plafonds suspendus en laine de bois / Plafond H&H acoustik (600x600mm)
	8.5 Plafonds plâtre + isolation (avec degré CF / se reporter au CCTP)
Lot 09 - SERRURERIE	9.1 Cloisonnement grillagé
	9.2 Panneau en métal alu-décapé
	9.3 Passerelle / escalier / Garde-corps extérieurs finition galvanisée
Lot 10 - SOLS / FAIENCES (se référer au tableau de finition)	10.1 Carrelage Gris Cérame standard LAPE
	10.2 Carrelage Gris Cérame FN 12 et FN 8 (se référer au tableau de finition)
	10.3 Carrelage Gris Cérame FN 18
	10.4 Revêtement sol acoustique PVC acoustique
	10.5 Faïence murale toute hauteur (couches / local déchets)
	10.6 Faïence murale hauteur 1m (pergolas WC / lavabos / plan de travail / éviers...)
Lot 11 - PEINTURE	11.1 Peinture sur mur ou plafond (ou Laque sur voiles béton)
	11.2 Peinture de propreté
	11.3 Peinture de sol
LÉGENDE SUR PLANS	
	Isolation
	Cloisonnement parpaings

MATRE D'OUVRAGE	Nantes Métropole Pôle Projets d'Equipements 2 cours du Champ de Mars 44 100 Nantes Cedex 03 Tel : 02 40 69 83 37 philippe.parcus@nantesmetropole.fr
AMO PROGRAMMISTE	Préprogram 22 Passage de l'Éclair 44300 Rennes Tel : 02 99 23 45 07 ghislain.courtais@preprogram.fr
ARCHITECTE MANDATAIRE	NÉESSE 23 ARCHITECTURE 4 rue Duchesne BP 98 844 44 100 NANTES CEDEX 4 Tel : 02 40 69 83 31 denise@neesse23.fr
BUREAU D'ETUDES TECHNIQUES	OTIS ISATEG - Agence de Rennes 10 Parc de Brocarderie BP 98312 37 101 ST-JEAN-DE-RENNES Tel : 02 99 23 45 07 isateg@neesse23.com
ECONOMIE DE LA CONSTRUCTION	CELP 5 Rue de Renon 35000 Rennes Tel : 02 23 40 28 06 celp@cecp.com
BUREAU DE CONTROLE	APAVE - Nord Ouest 5 Rue de la Saboterie CS 20289 44800 Saint-Herblain Cedex Tel : 02 40 38 00 00 marc@cape-mat@apeva.com
COORDINATION SPS	SNEC 44 5 Rue Julien Verne 44300 Rennes Tel : 02 51 70 35 07 contact@snec44.fr

DCE
Indice A


CONSTRUCTION D'UN
CENTRE TECHNIQUE
A BOUAYE (44)

COUPES TRANSVERSALES
4-4 / 5-5 / 6-6

Mai 2019

1/50

7/8

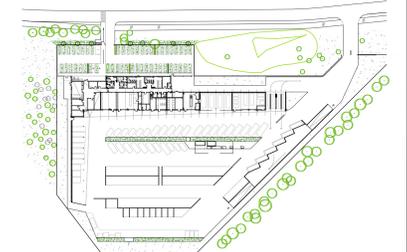

CONSTRUCTION D'UN CENTRE TECHNIQUE à BOUAYE (44)