


**COUPE TRANSVERSALE B-B - ECHELLE 1/50**

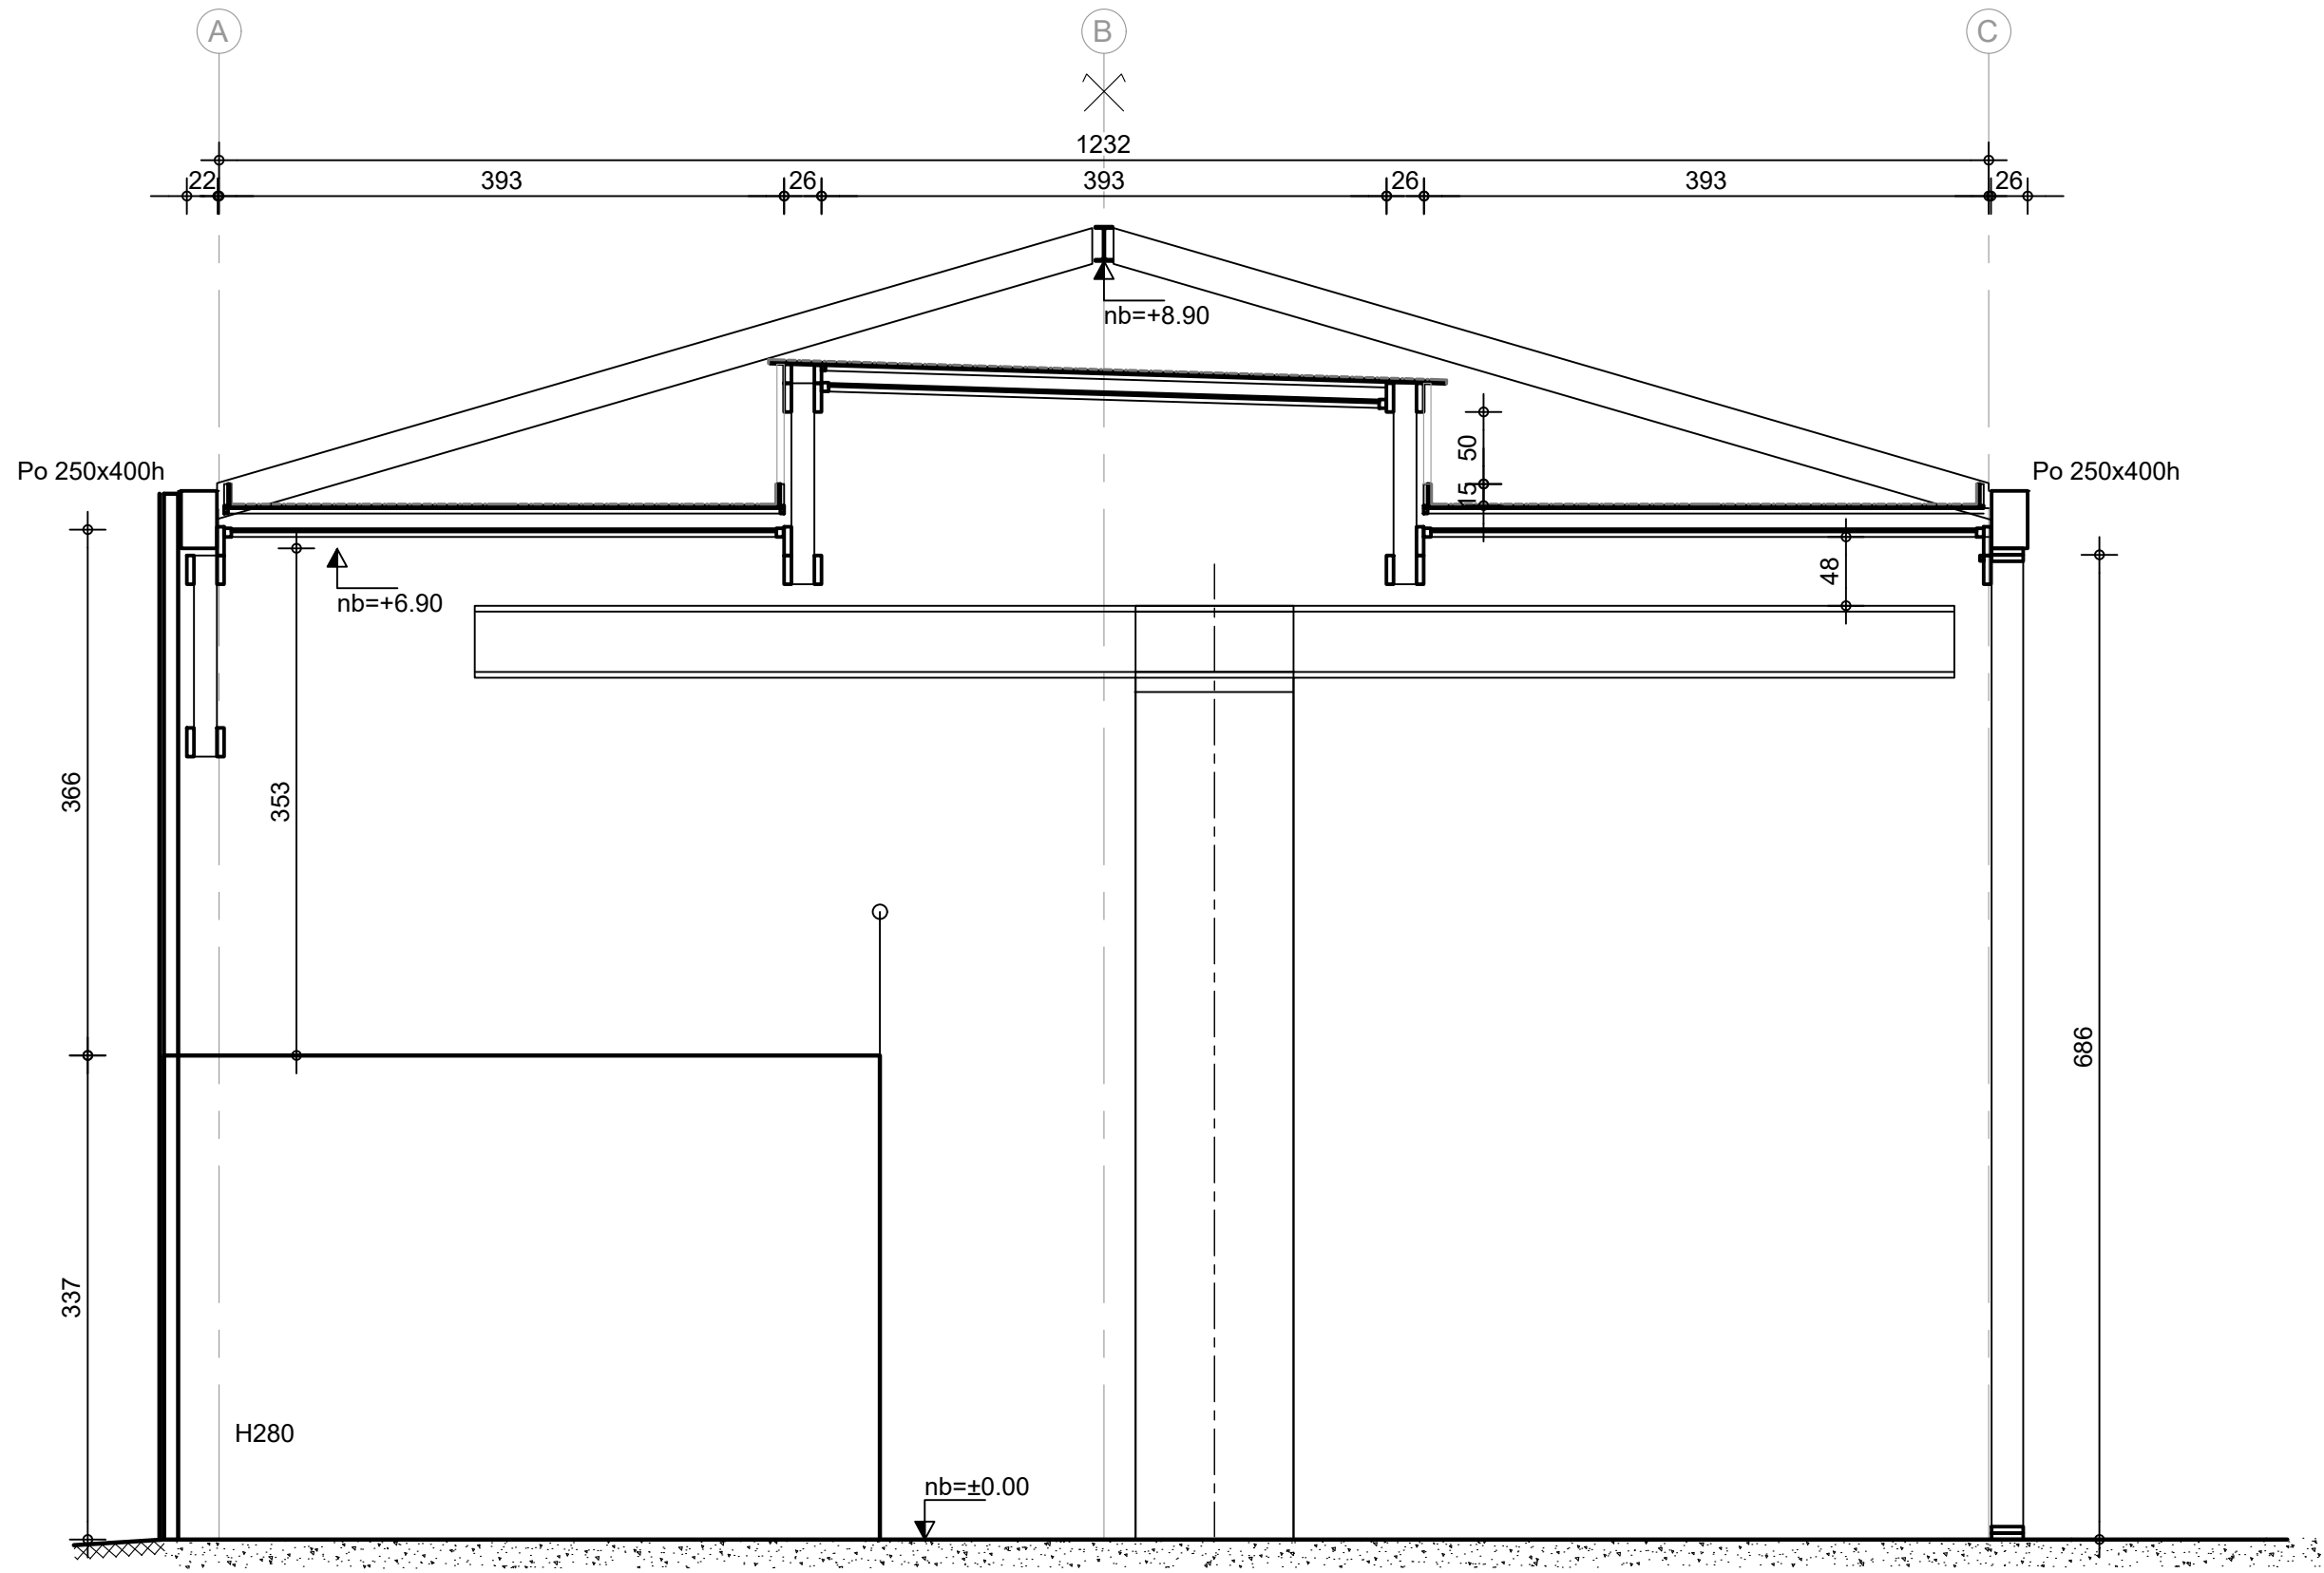

Ech : 1/50	COUPE TRANSVERSALE B-B	<b>MAITRE D'OUVRAGE:</b> Institut polytechnique Grenoble 46, avenue Felix Viallet 38031 - GRENOBLE cedex 1	<b>ENTREPRISE:</b> CARE Construction CABESTAN 88 rue Anatole France 38100 GRENOBLE Tel: 04 76 99 94 38	PROTECTION D'URGENCE DU LABORATOIRE 3SR BÂTIMENT EIFFEL - SAINT MARTIN D'HERES (38)	
ST 04		EXE	Date: 20/03/2021		