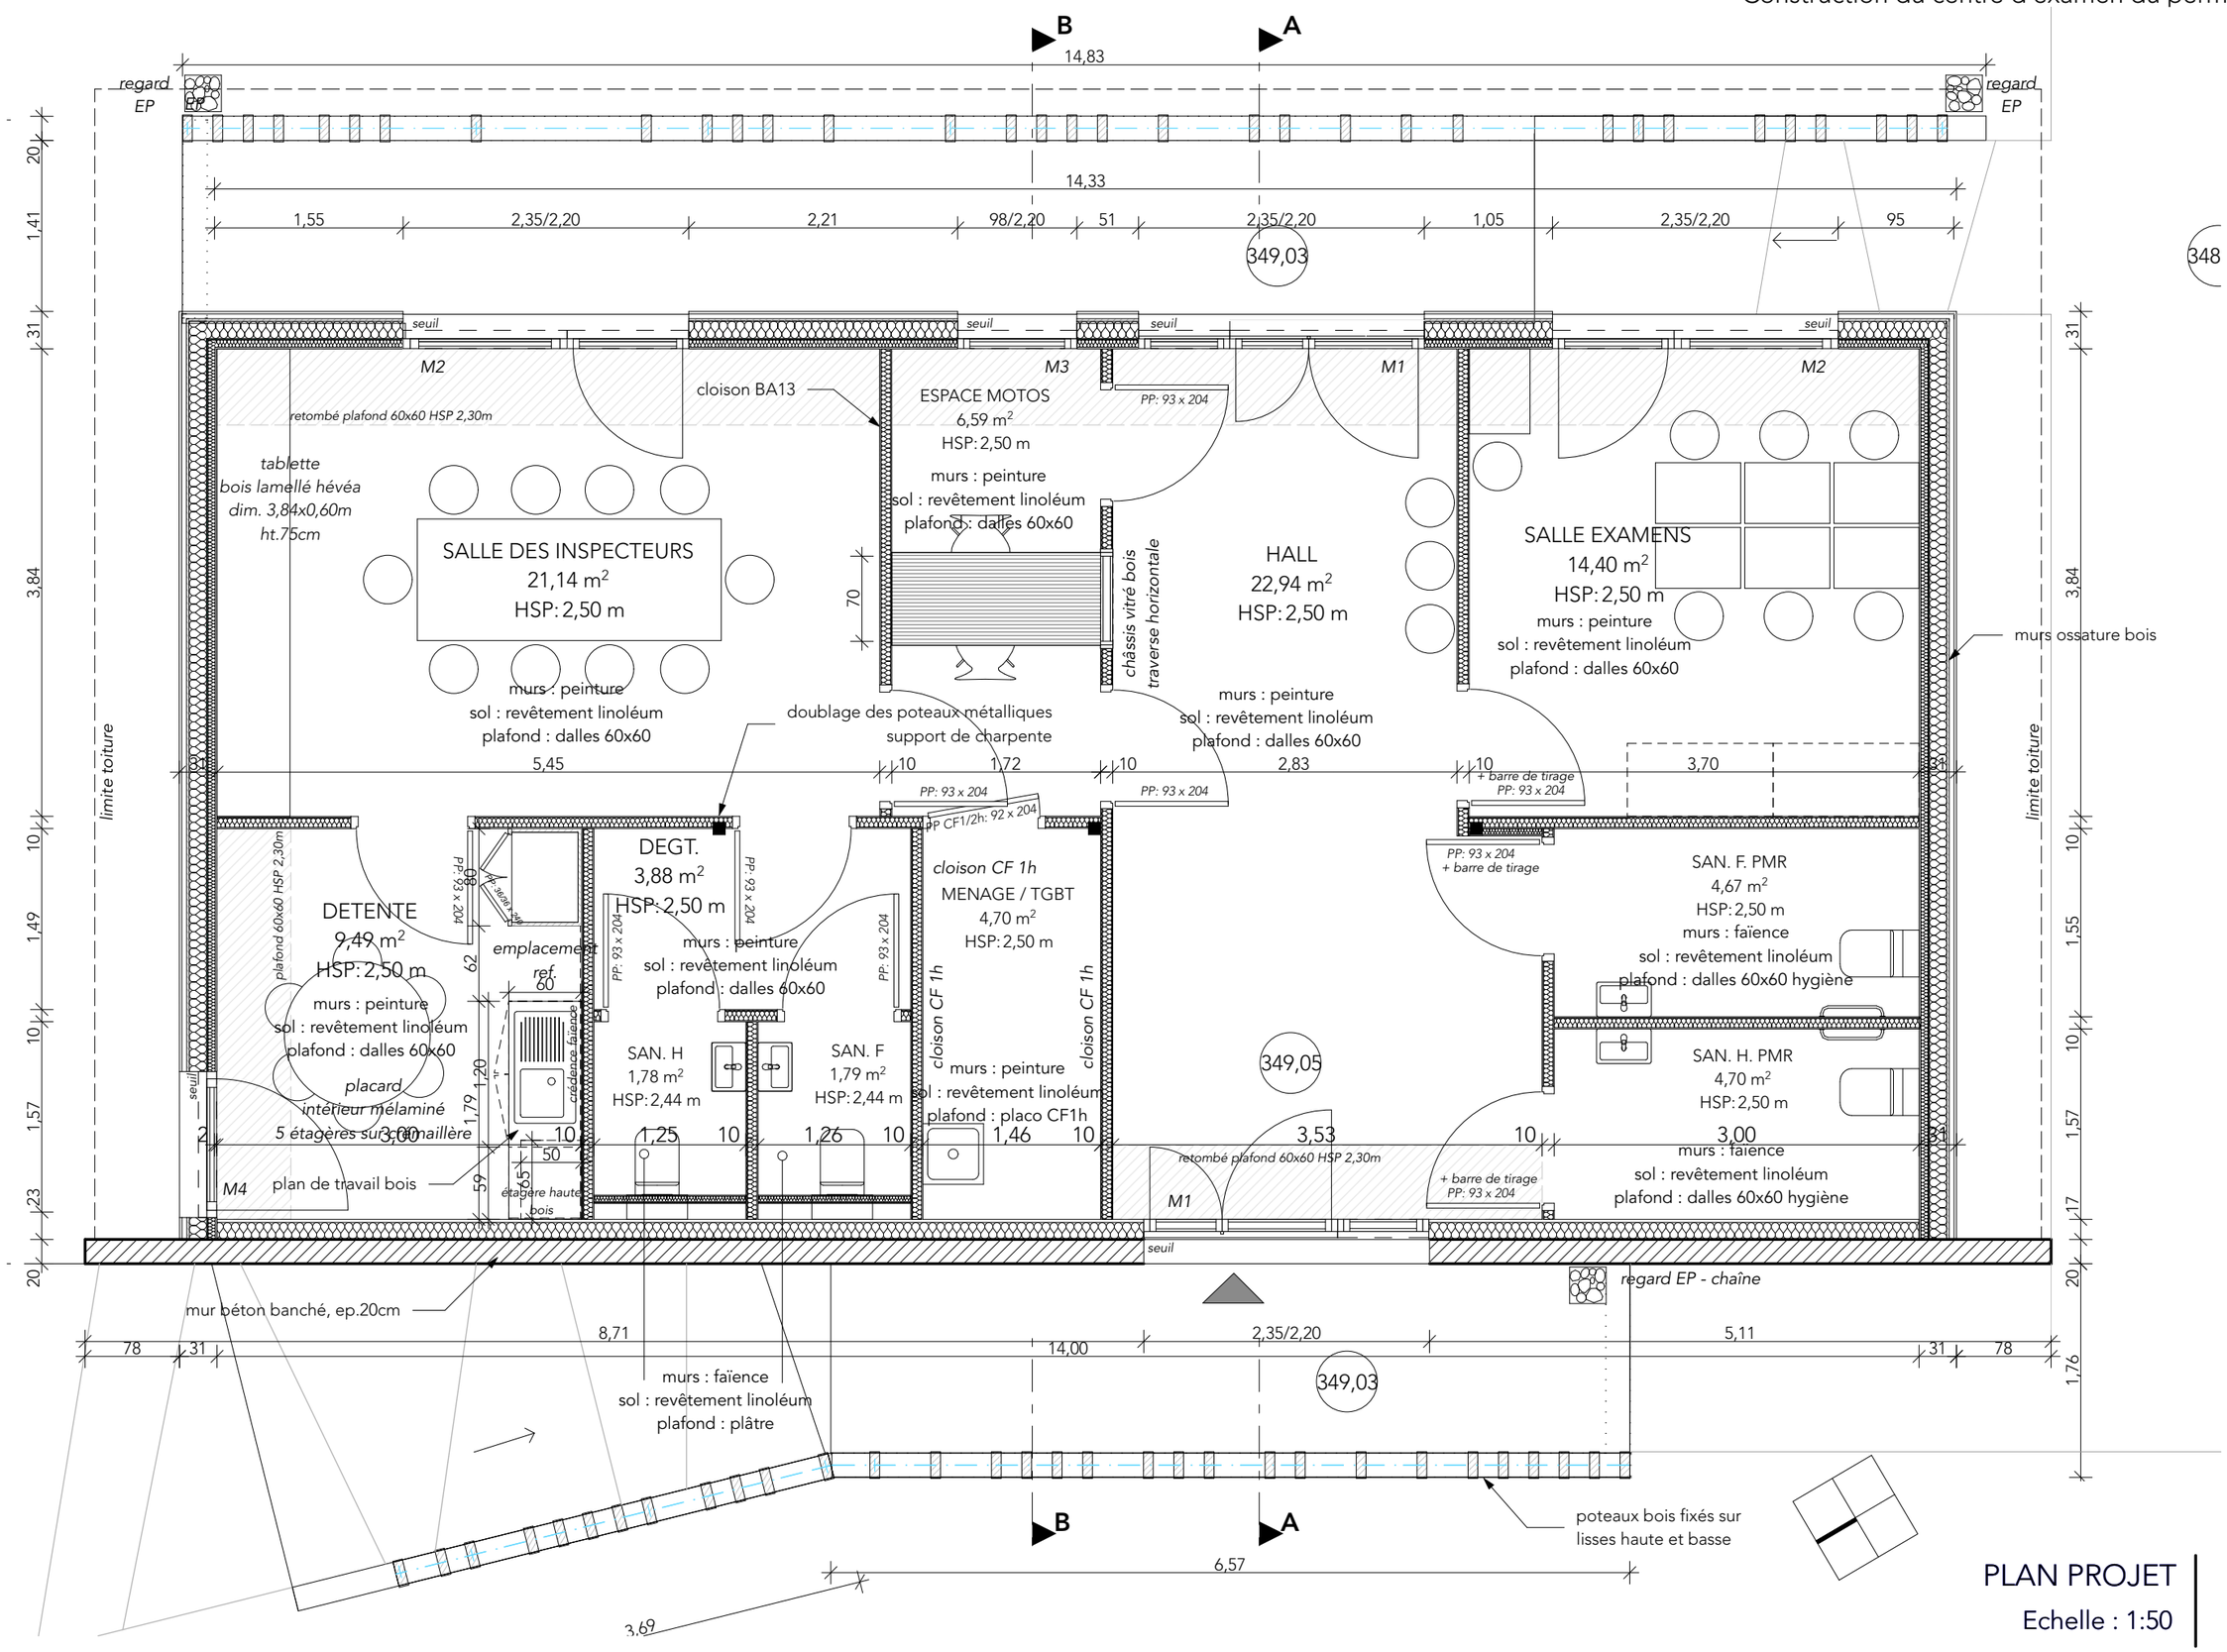

DPA 19035

PLAN PROJET

Echelle : 1:50

2.02