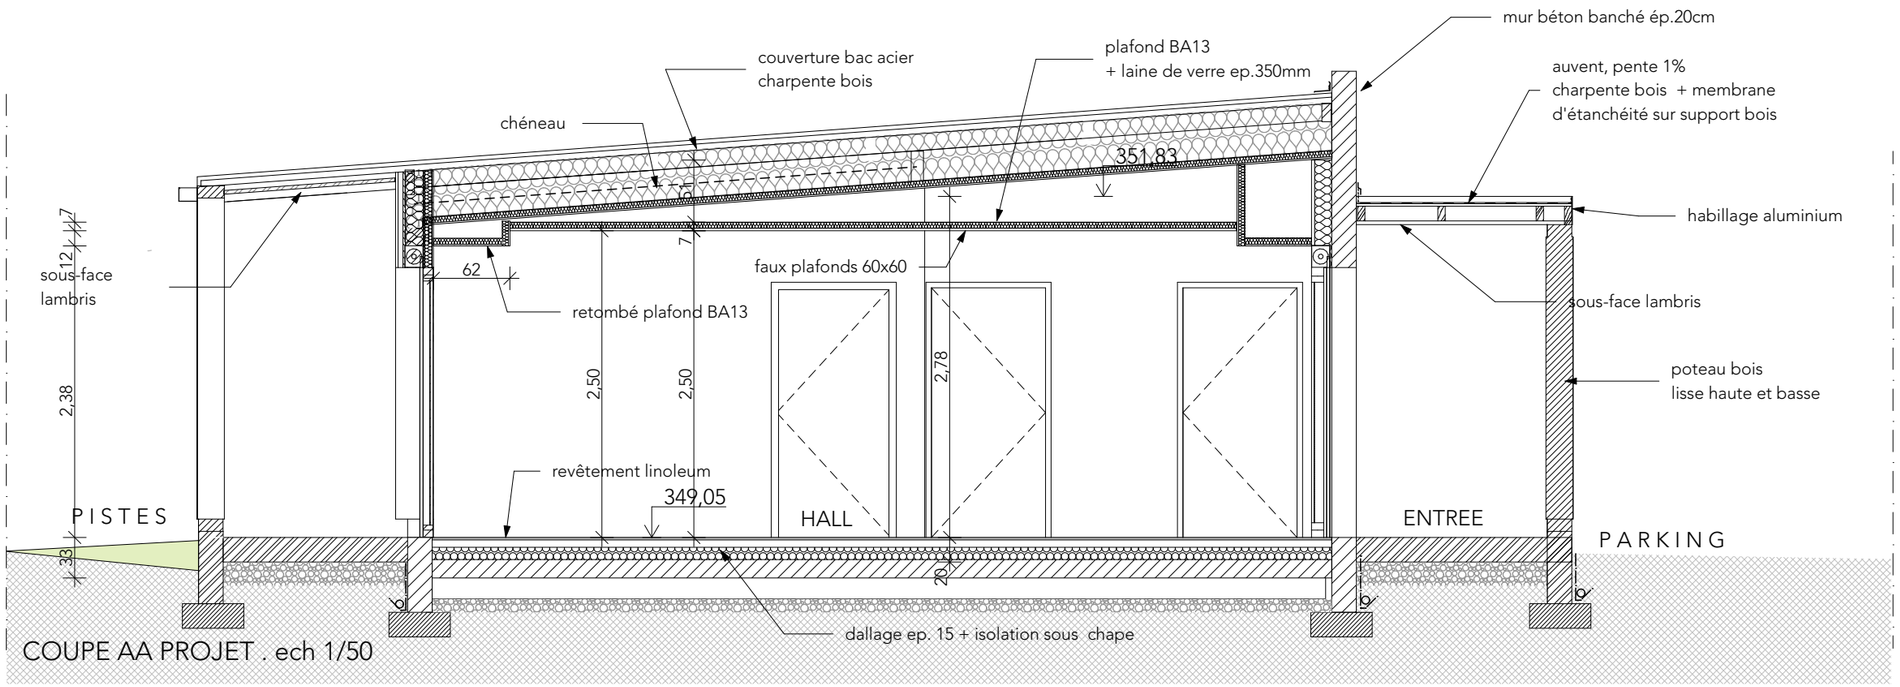

COUPE AA PROJET . ech 1/50

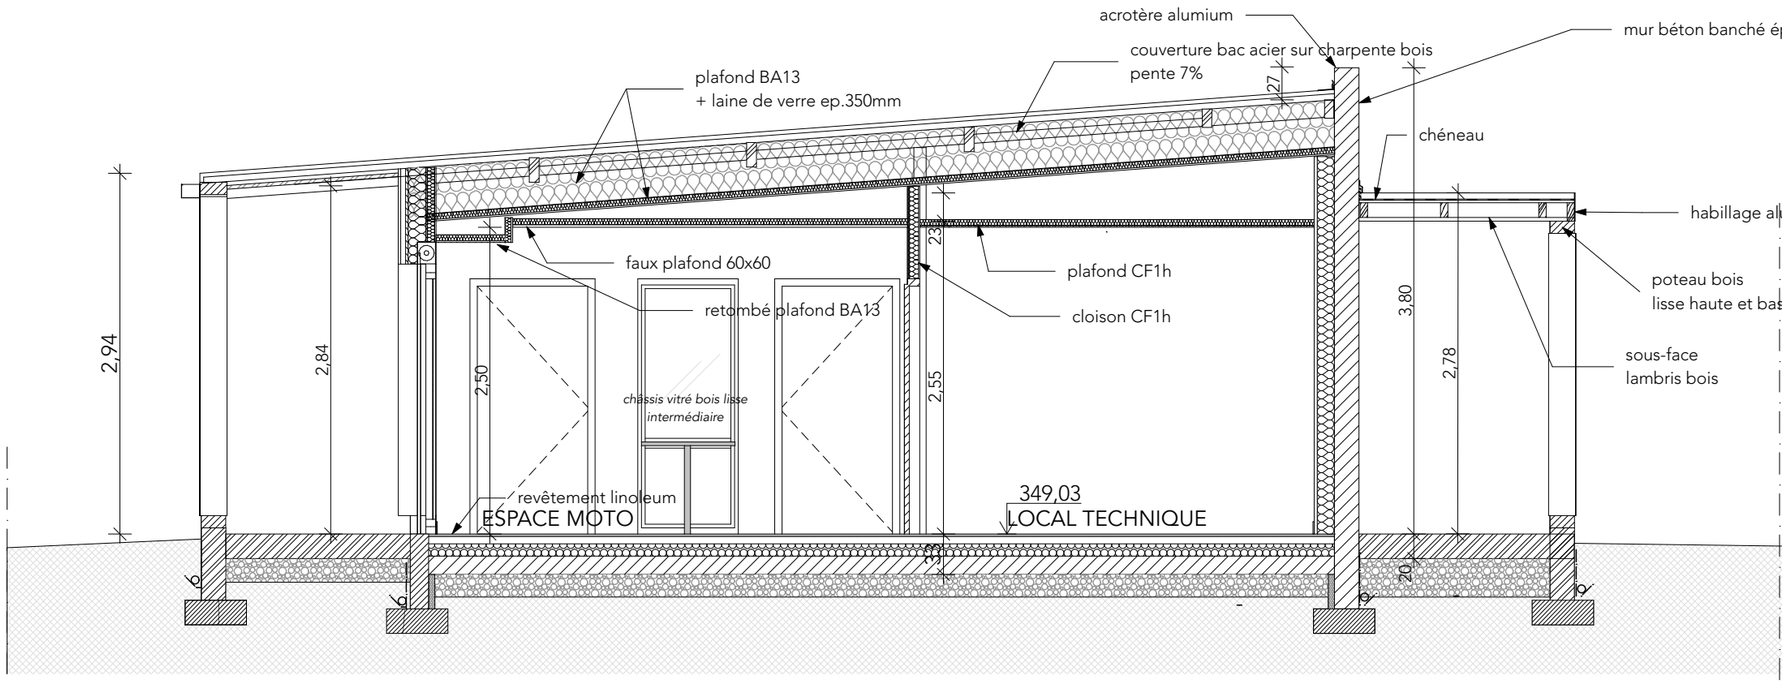

COUPE BB PROJET . ech 1/50

COUPES AA - BB

Echelle : 1:50

3.01

DPA 19035