




COUPE TRANSVERSALE

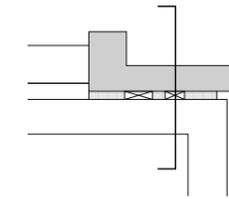

- 1 Salle de classe
- 2 Circulation
- 3 Préau
- 4 Puits de lumière vide sur préau

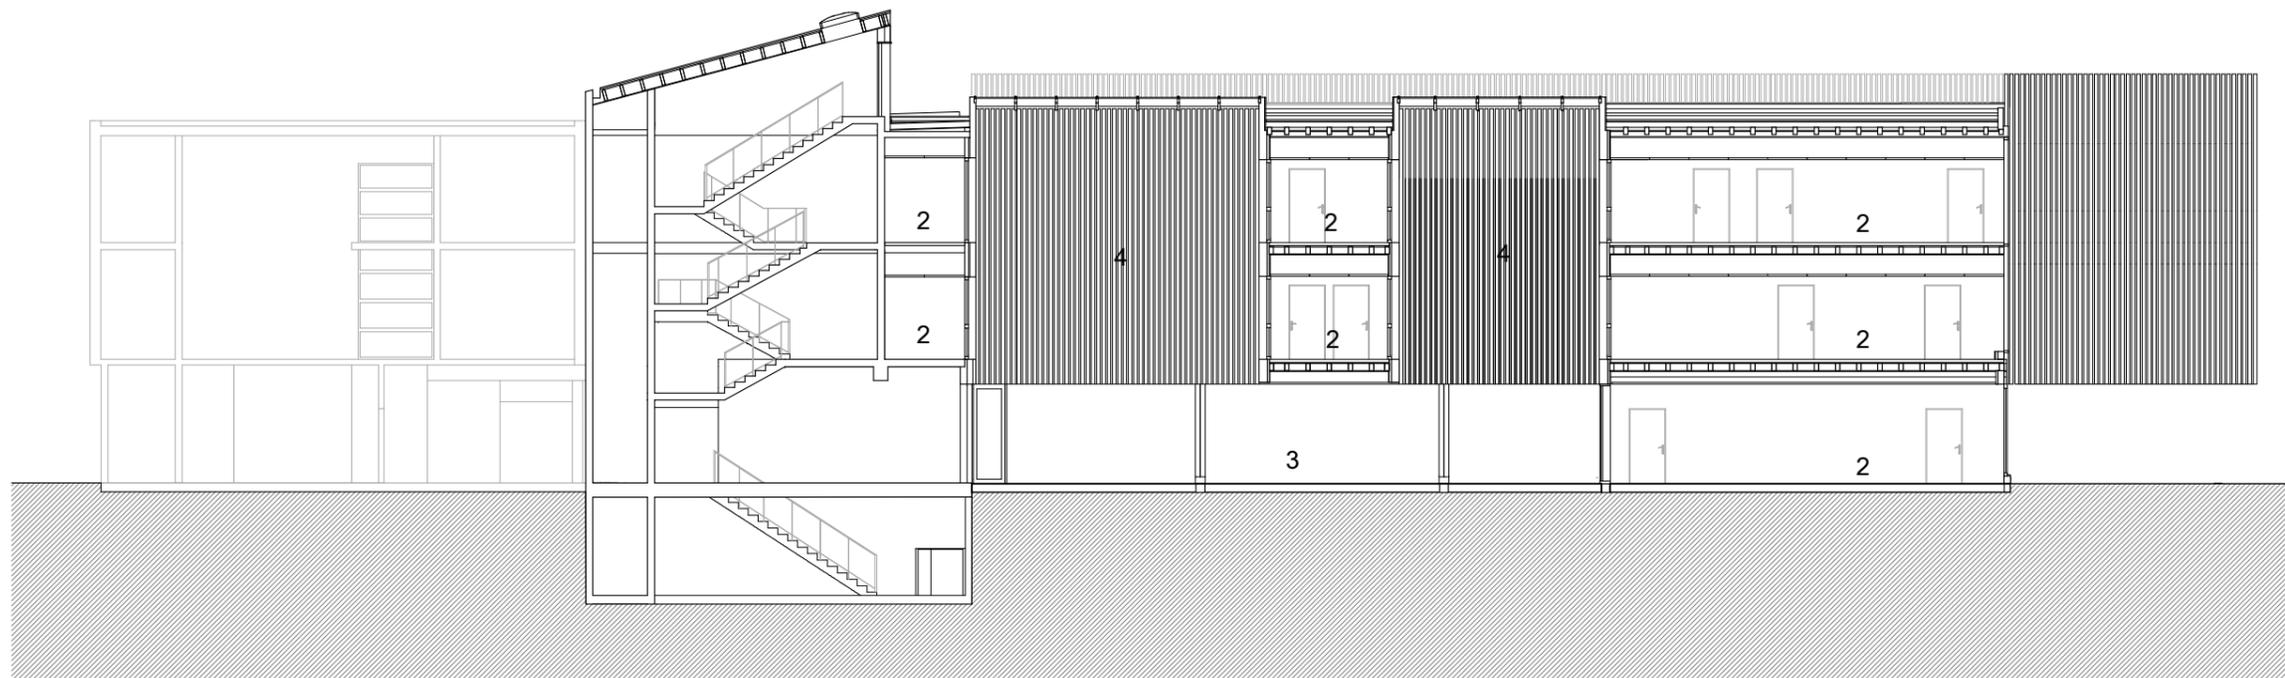

COUPE LONGITUDINALE

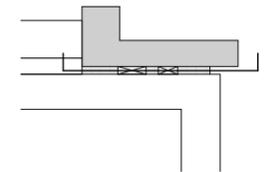

- 1 Salle de classe
- 2 Circulation
- 3 Préau
- 4 Puits de lumière vide sur préau