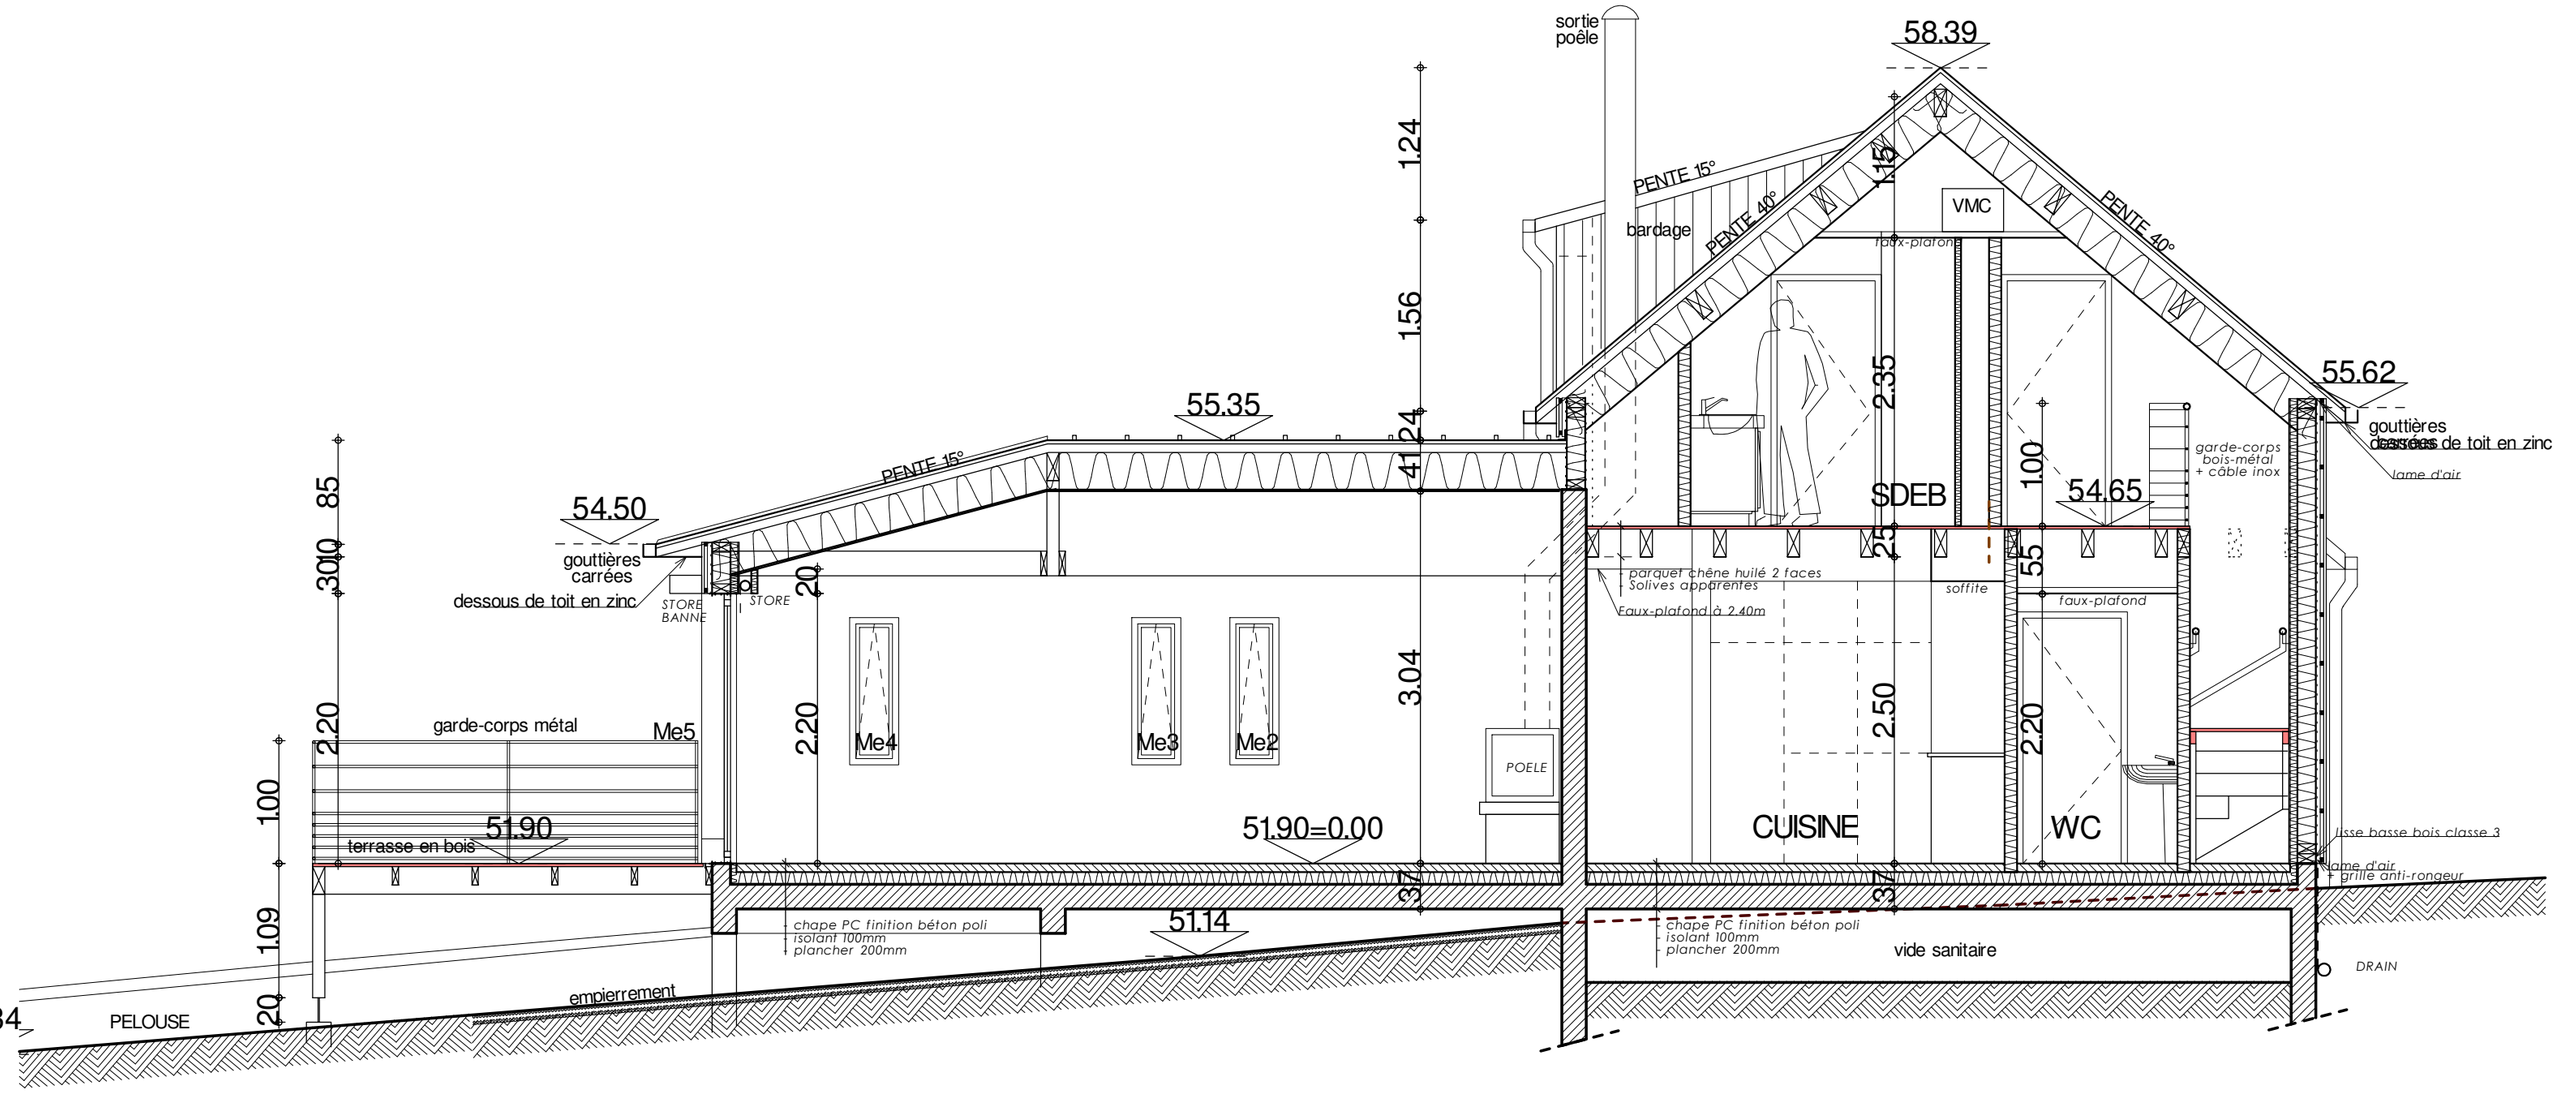


TERRASSE BOIS — SEJOUR — MAISON PRINCIPALE

| | | | |
|---|---|---|---|
| M. LEPESANT<br>Construction d'une maison<br>Village Garnier - Coudeville-s-mer 50290 | PRO (10) | 15 janvier 2018 | JVArchi & Associés<br>13 rue Clemenceau<br>50 400 GRANVILLE<br>02.33.50.80.59 |
| | Coupe 3 - ech : 1/50° | | |