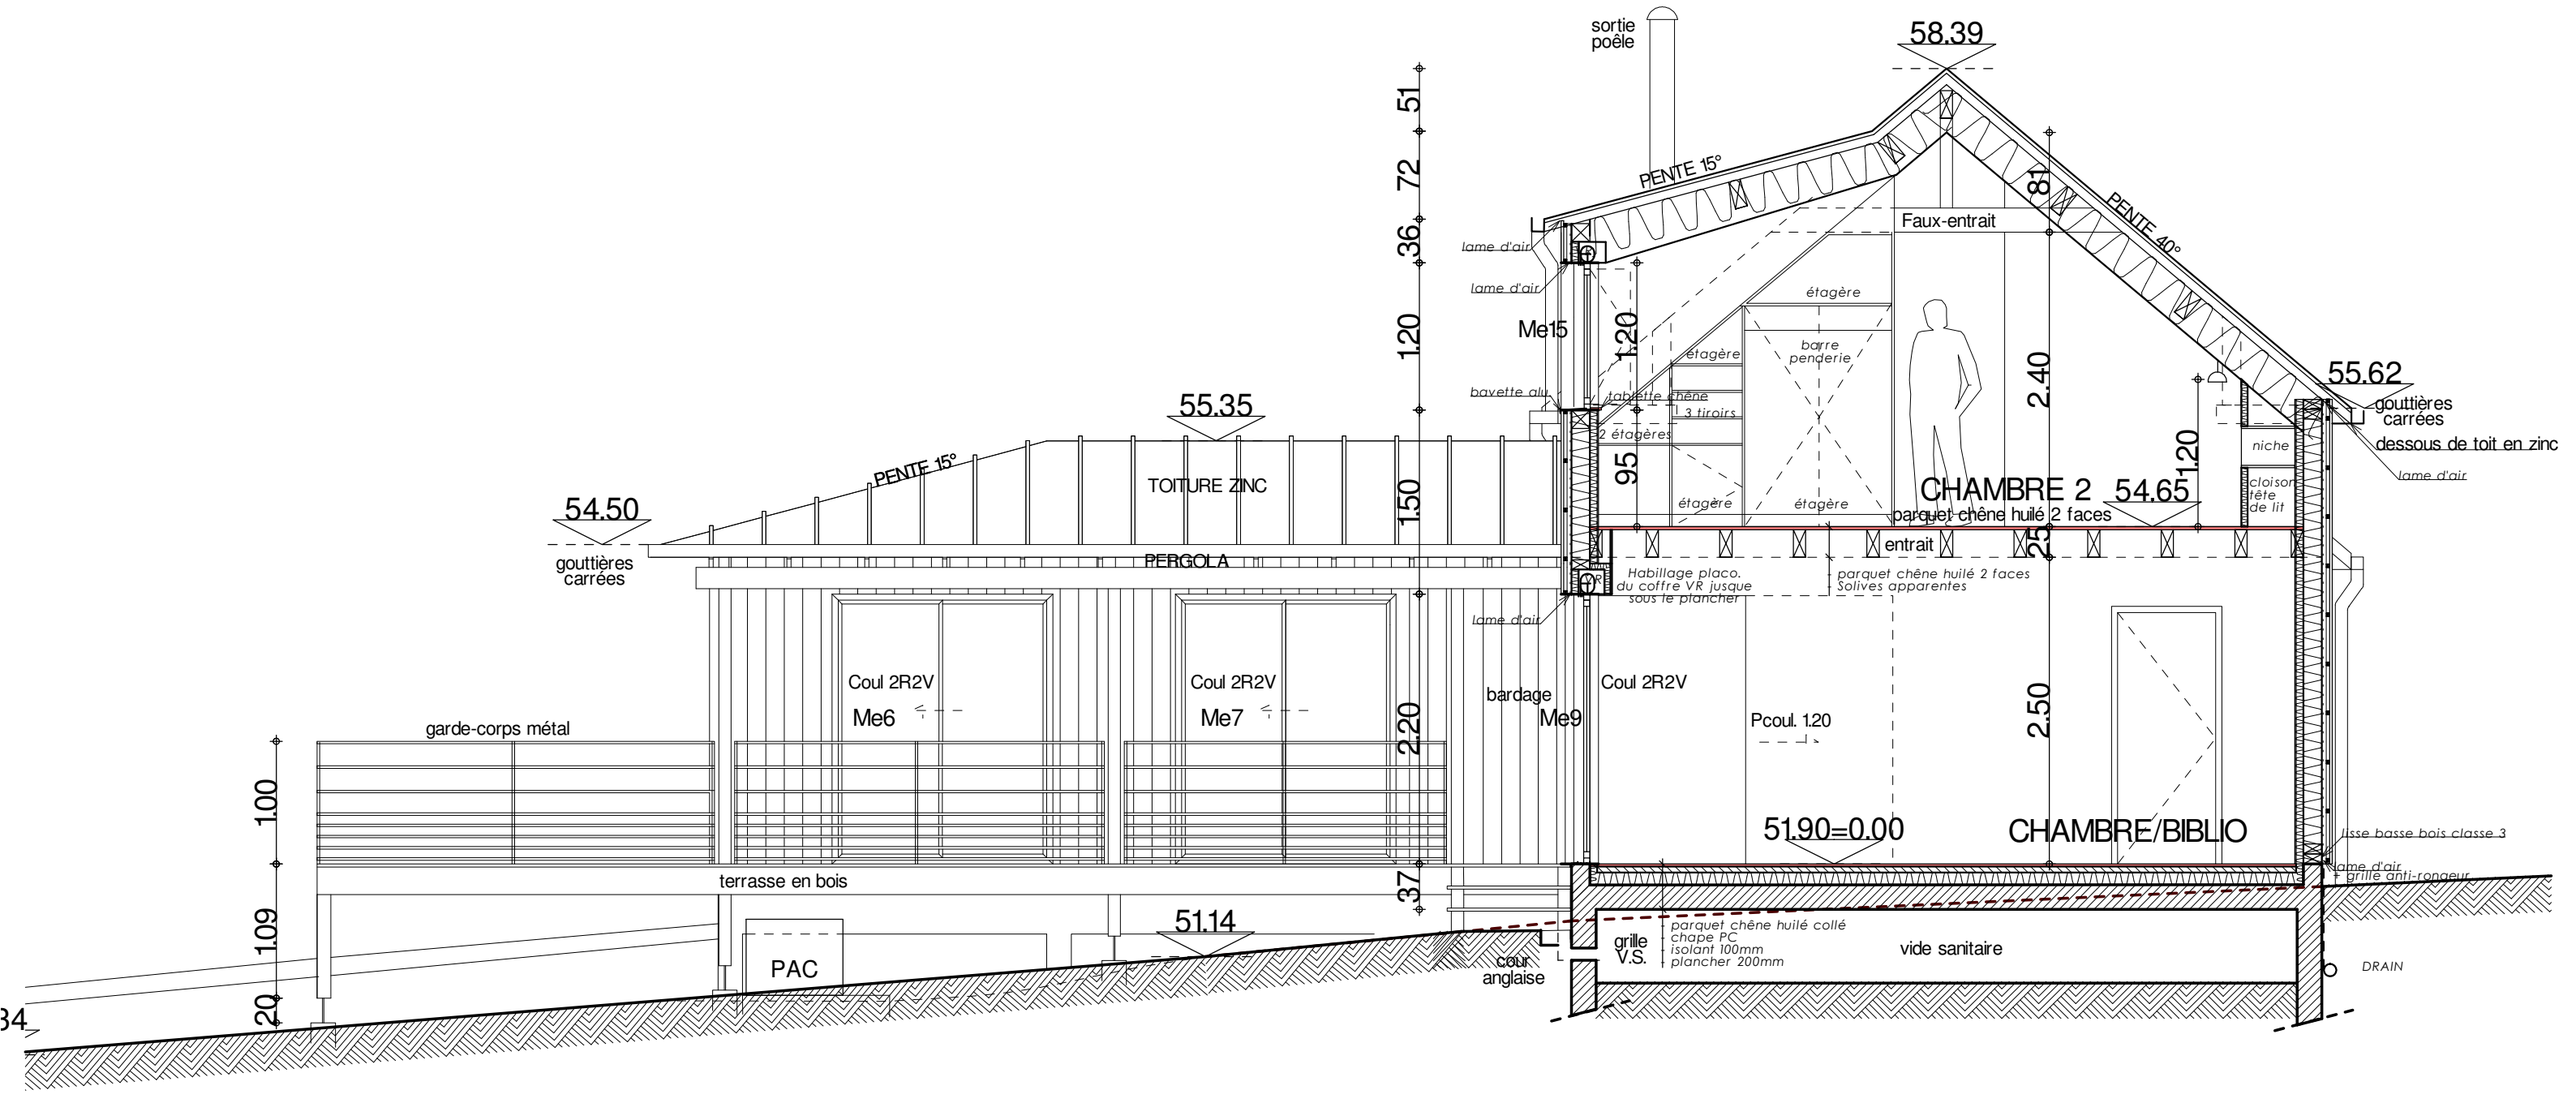

M. LEPESANT Construction d'une maison Village Garnier - Coudeville-s-mer 50290	PRO 11	15 janvier 2018	JVArchi & Associés 13 rue Clemenceau 50 400 GRANVILLE 02.33.50.80.59
	Coupe 4 - ech : 1/50°		