


LIMITE DE PROPRIETE

Facade enduit

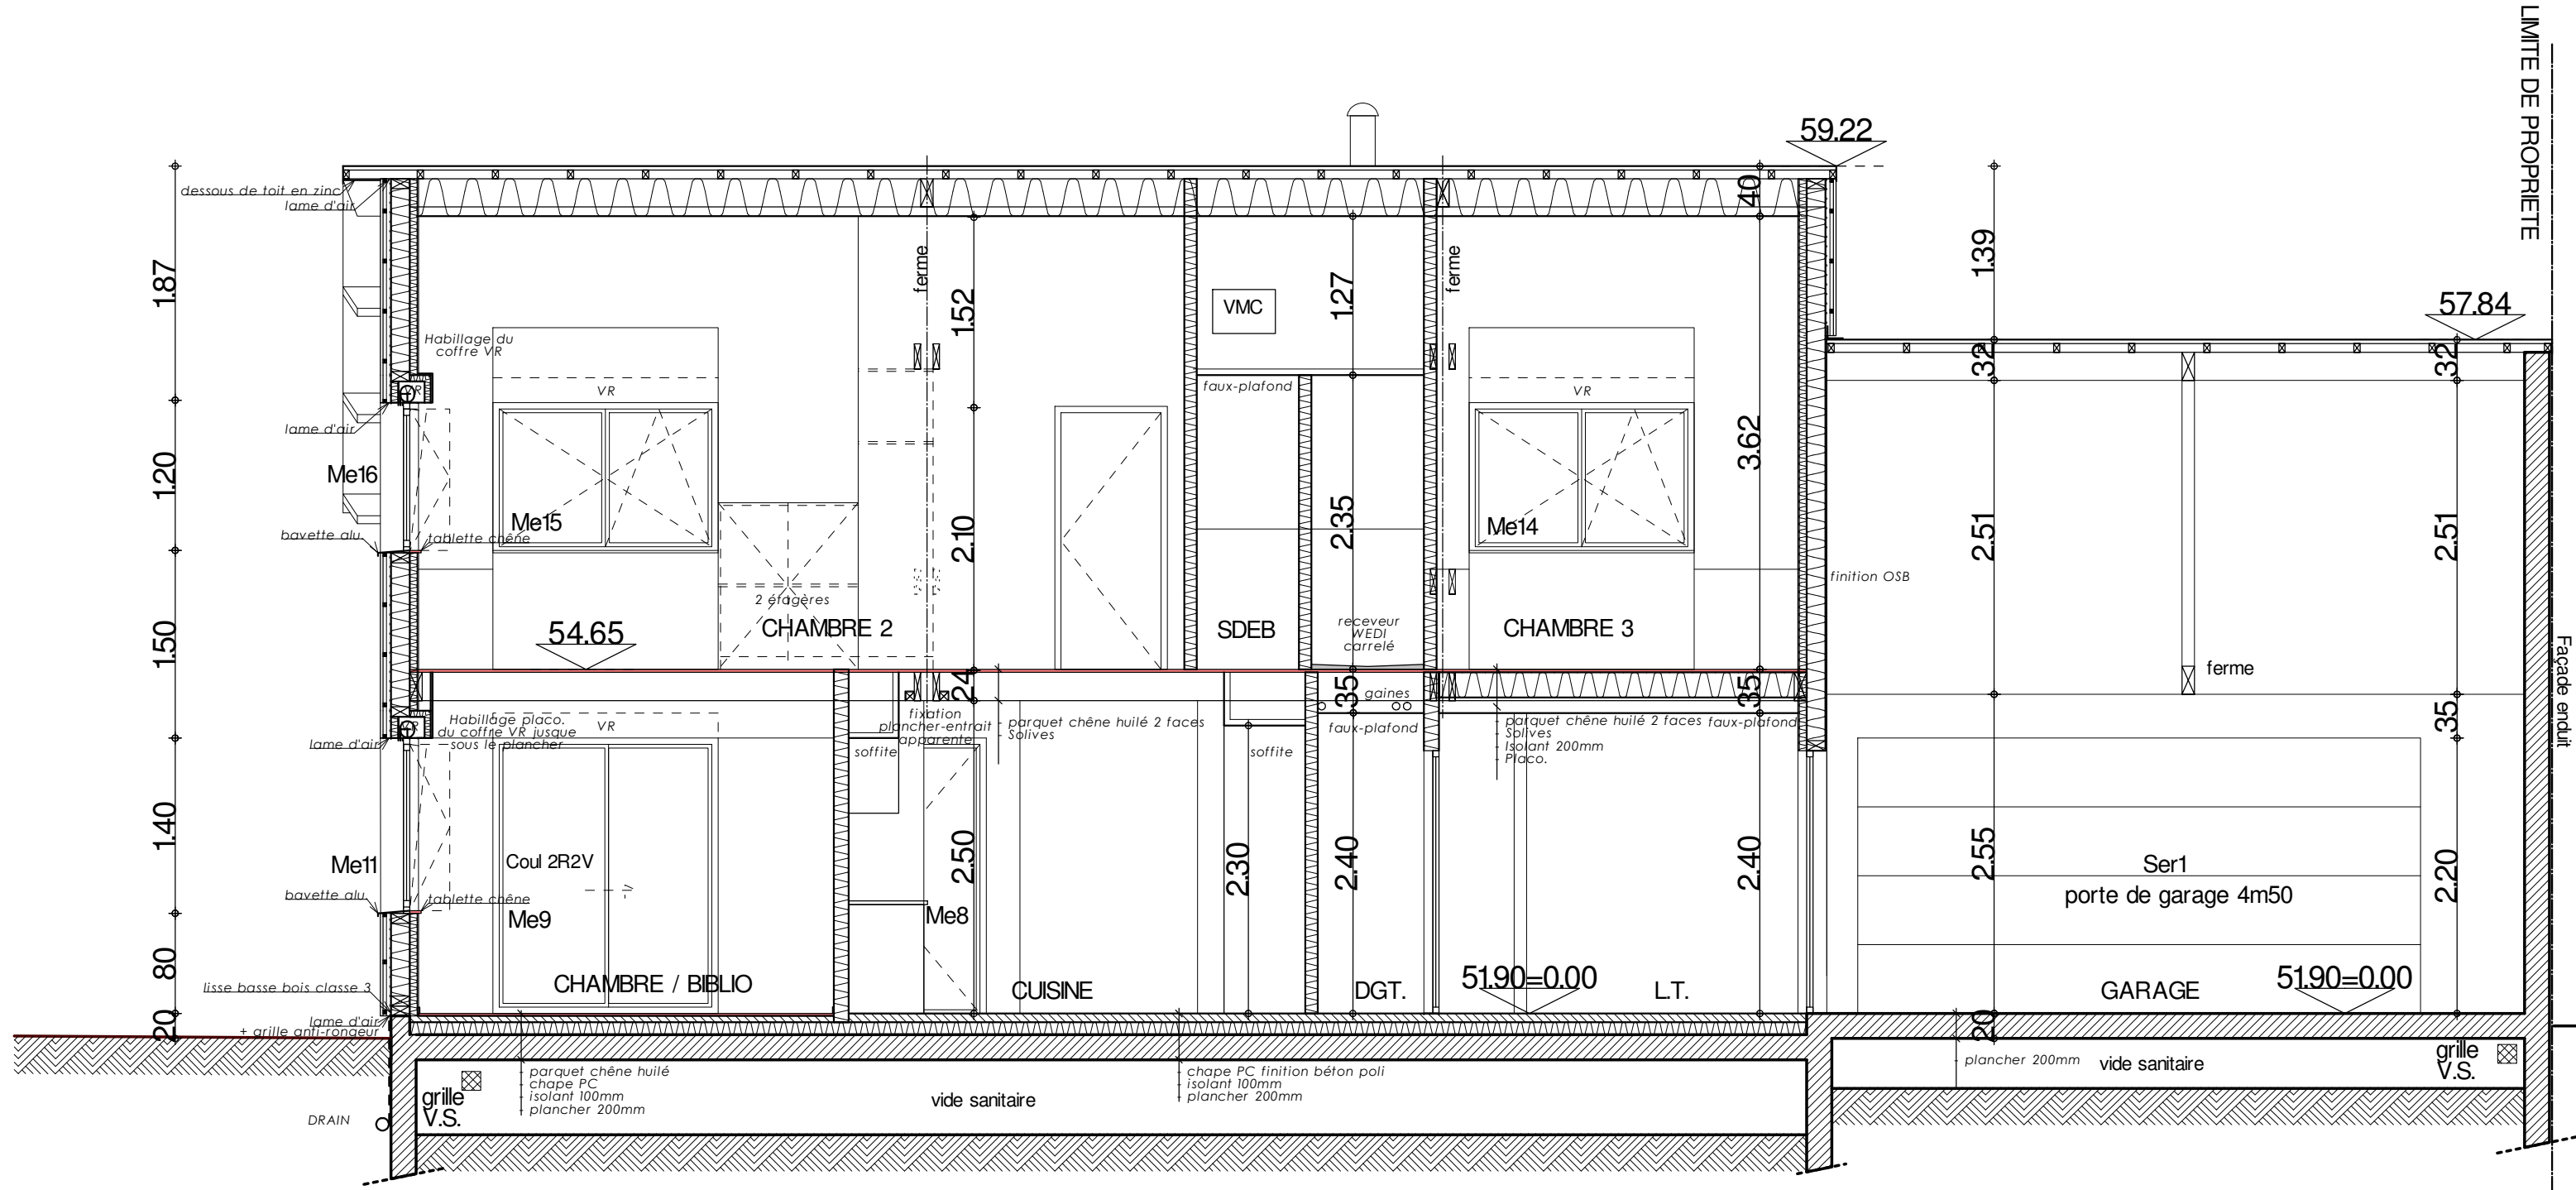

M. LEPESANT
 Construction d'une maison
 Village Garnier - Coudeville-s-mer 50290

PRO 12
 Coupe B - ech : 1/50°

31 octobre 2017

JVArch & Associés
 13 rue Clemenceau
 50 400 GRANVILLE
 02.33.50.80.59

