




PLAN SITUATION.

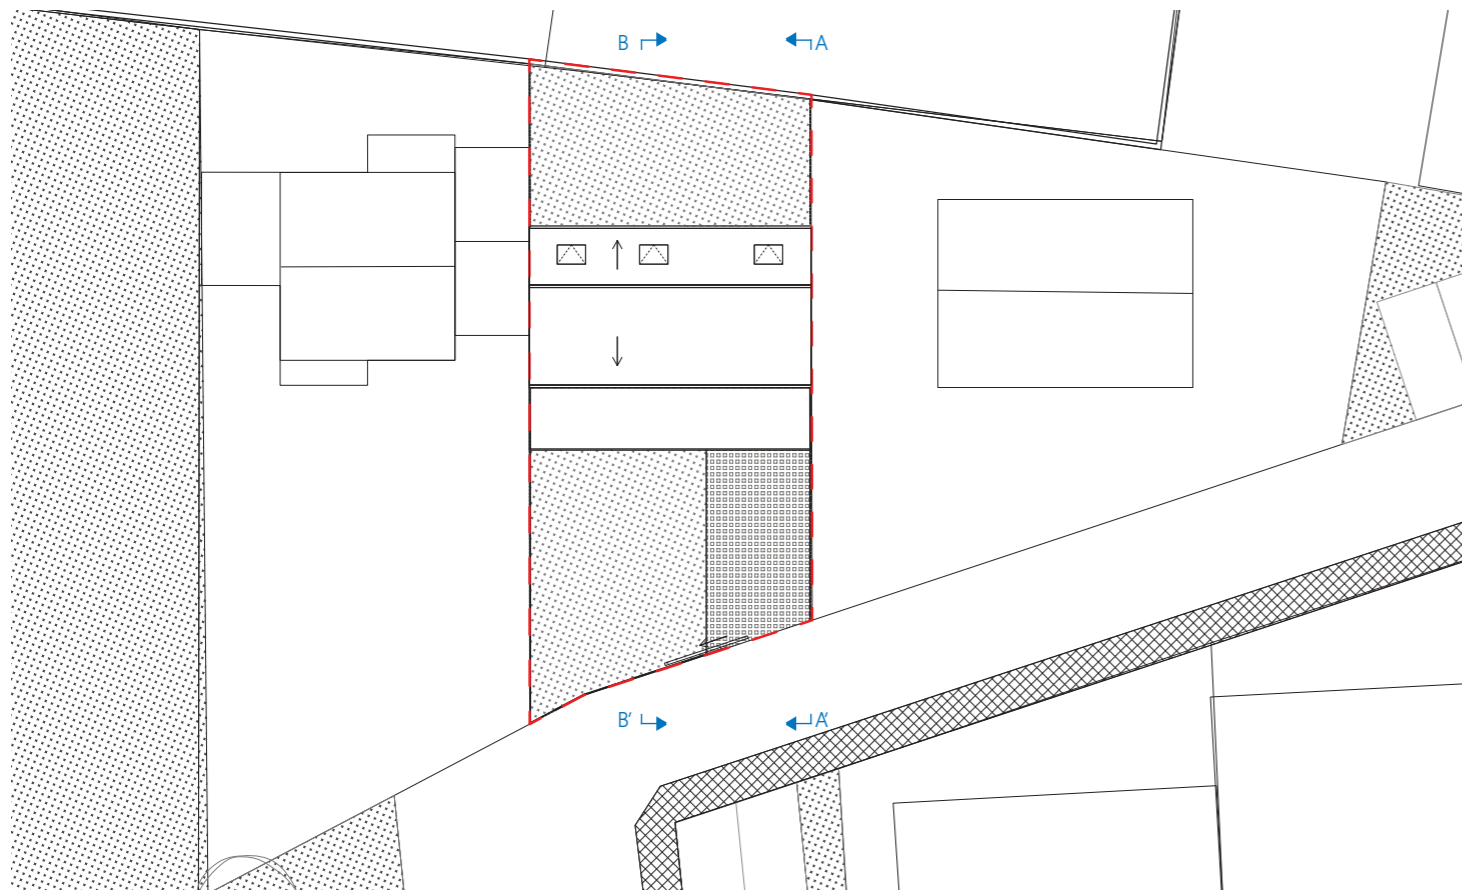

PLAN MASSE.

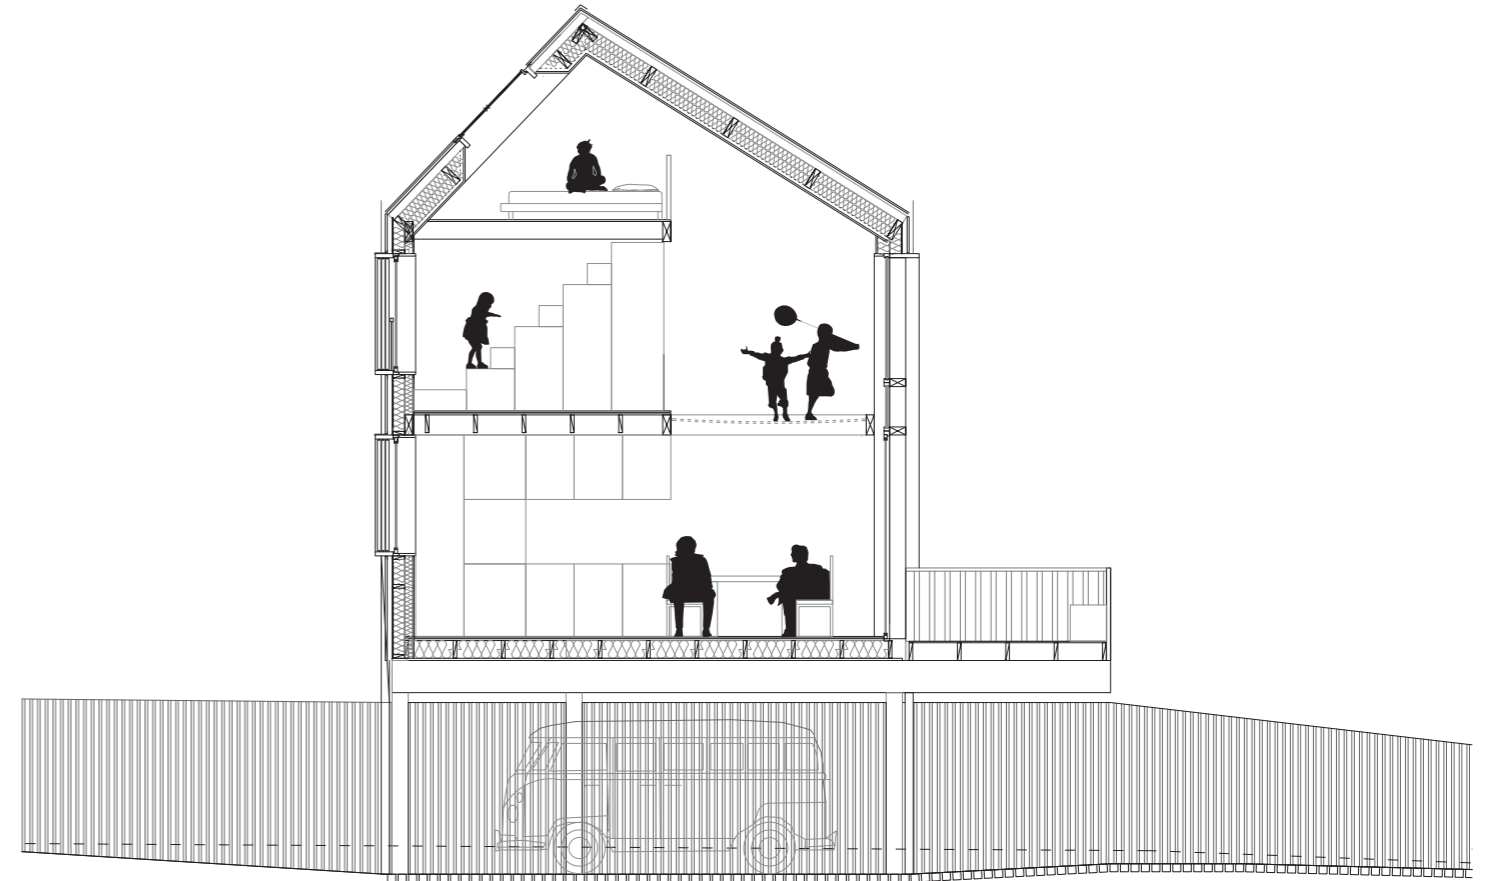

COUPE TRANSVERSALE AA'

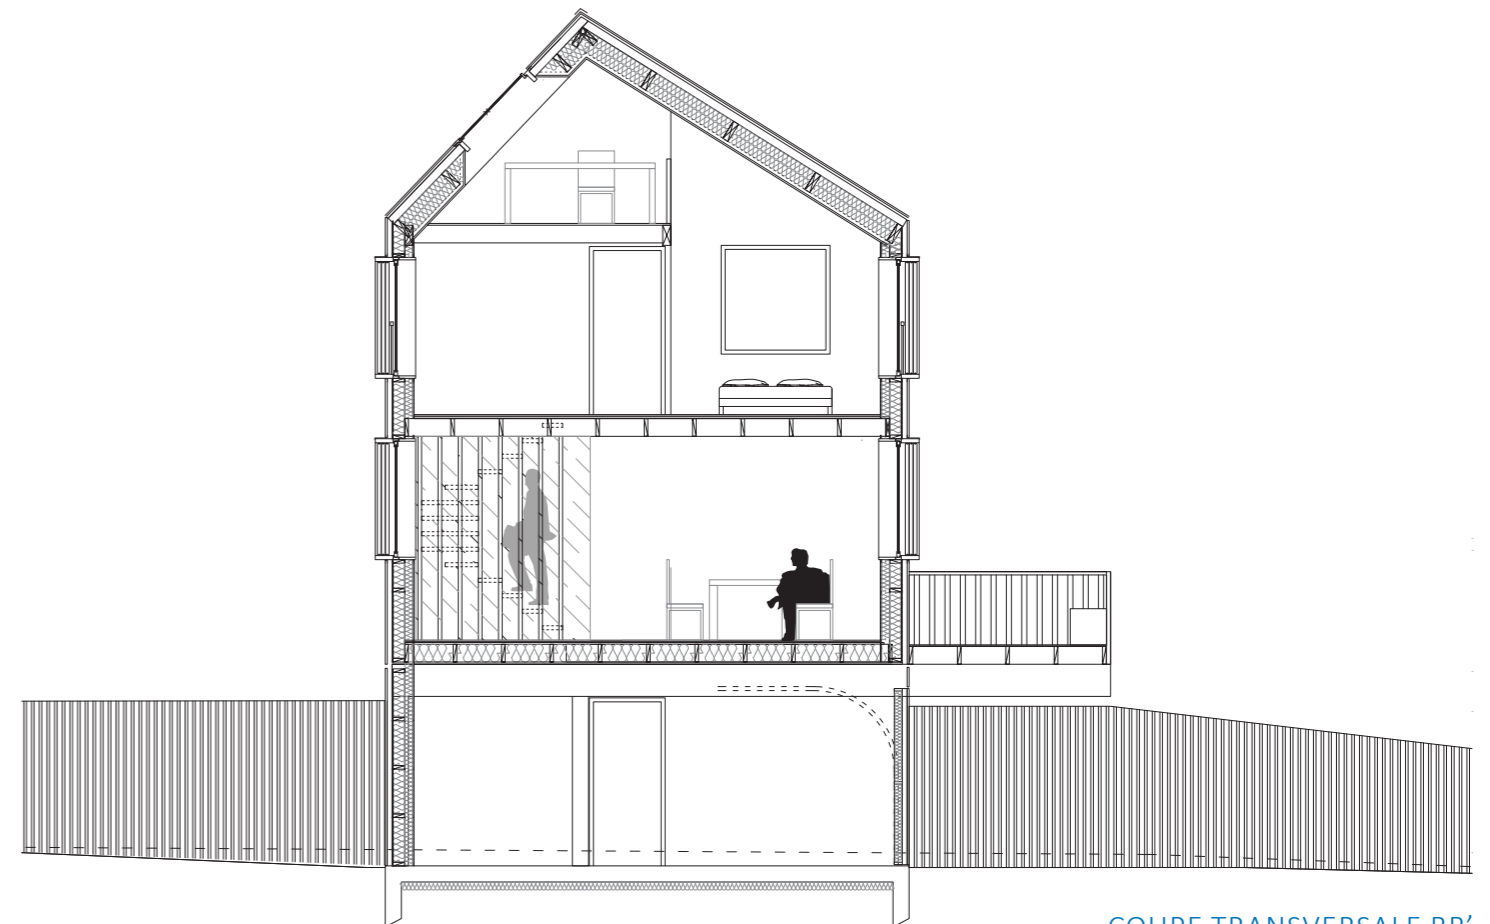

COUPE TRANSVERSALE BB'