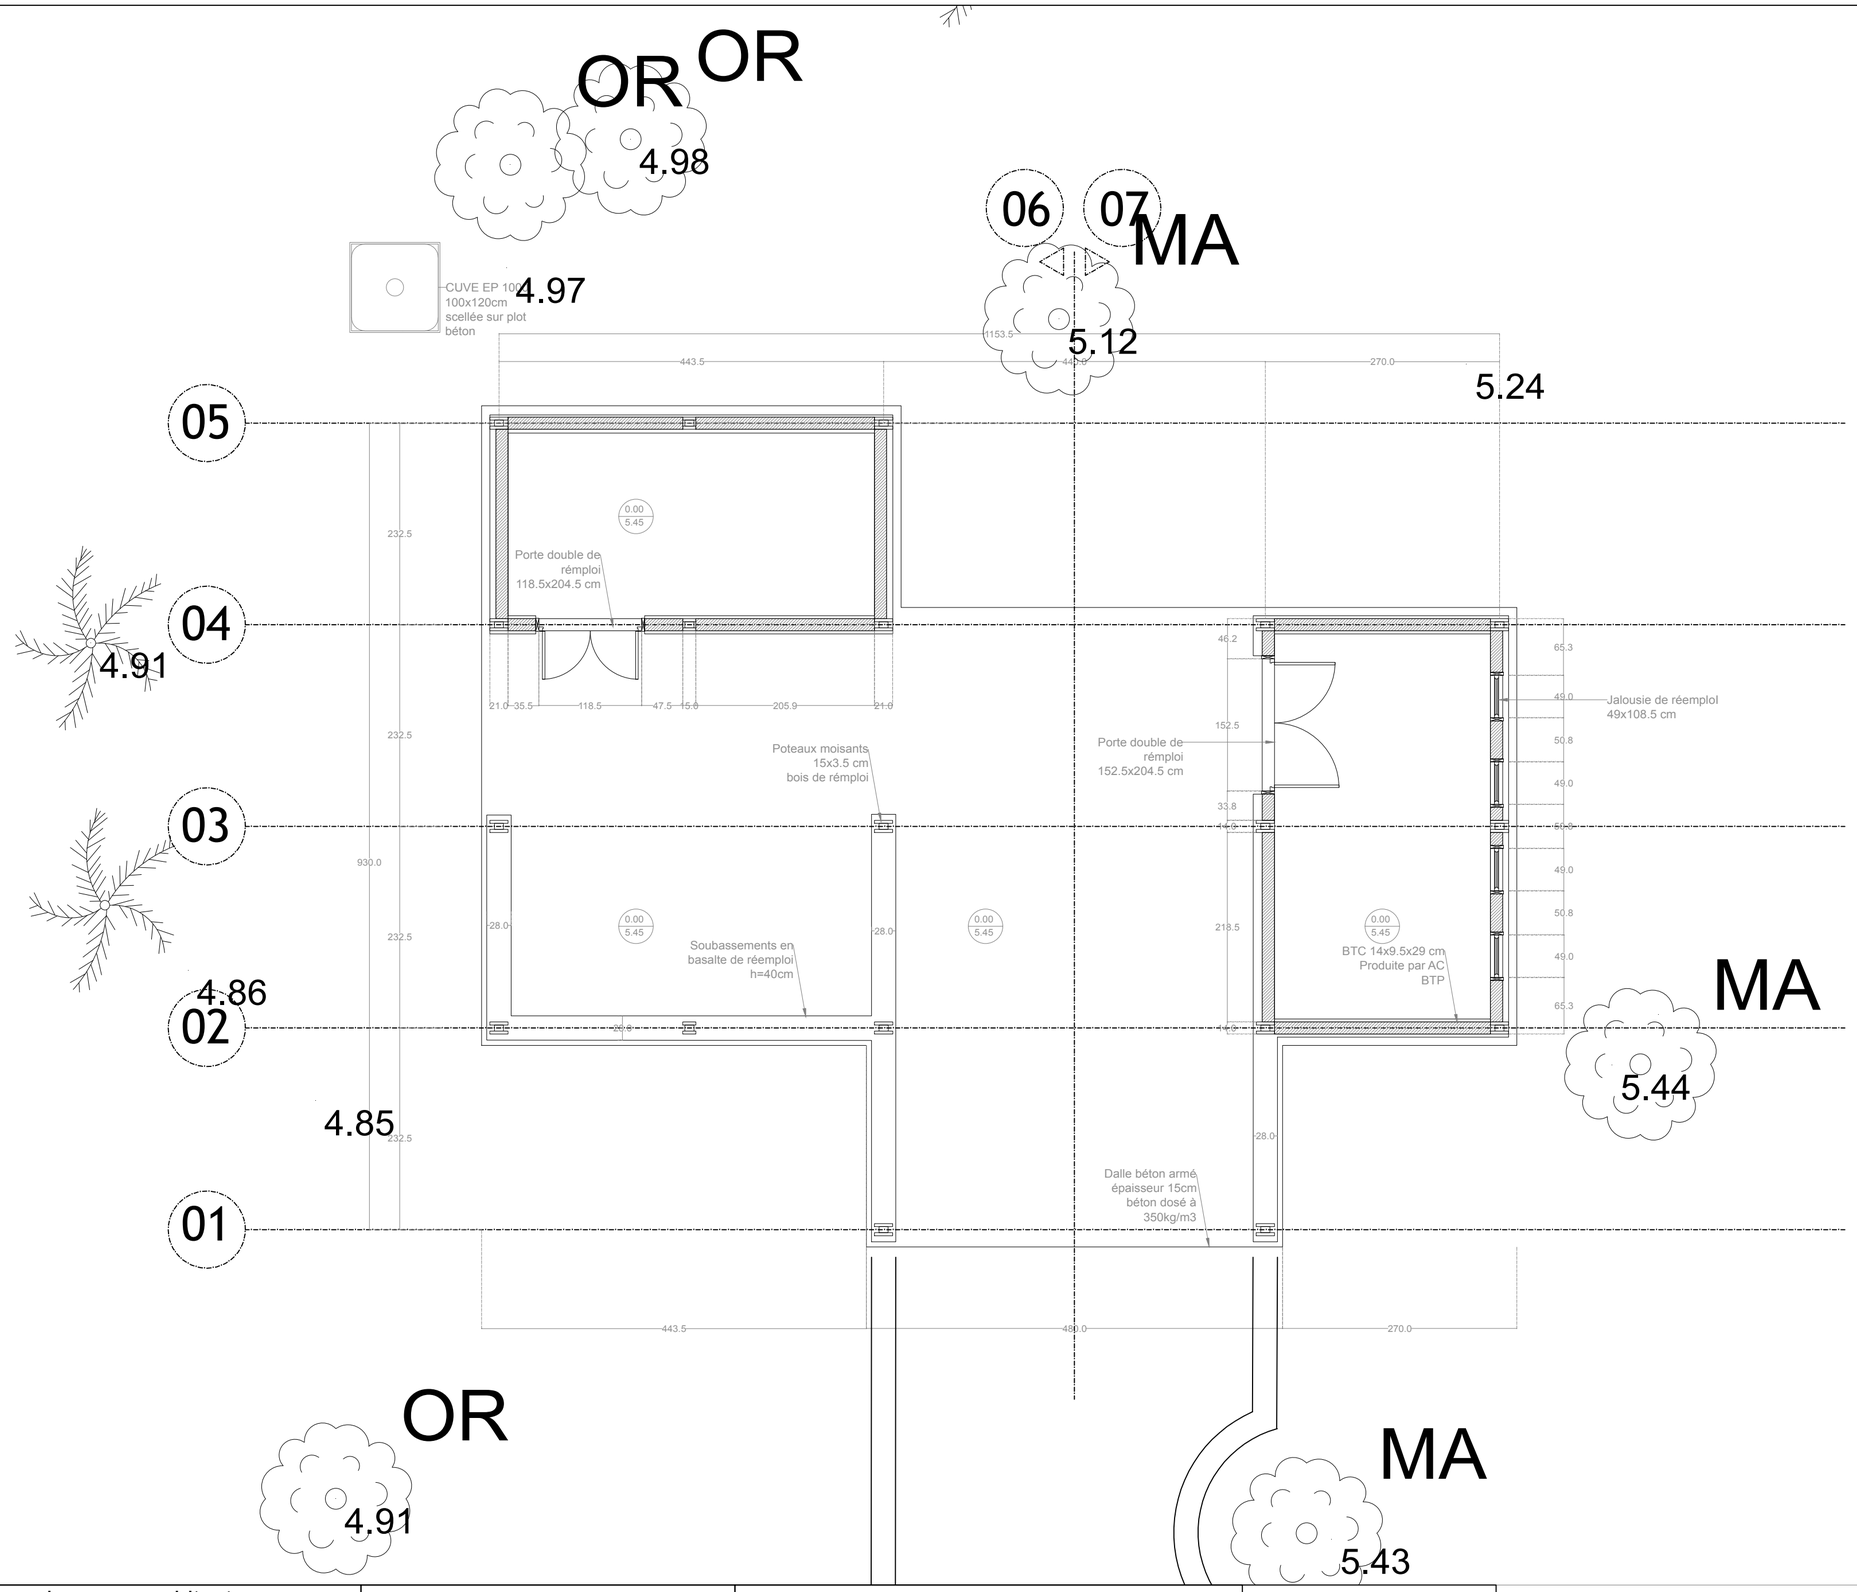

Architectes : Encore heureux architectes Co-Architectes	Lycée des métiers du bâtiment de Longoni	FARE DE PROJET		Plan 01
Constructeurs : collectif dallas ASBL				
Maitrise d'ouvrage : Rectorat de Mayotte		échelle : 1:50	Format : A2	26/01/2021