


Contreventement  
de toiture  
15x3.5cm bois  
neuf traité  
autoclave 4

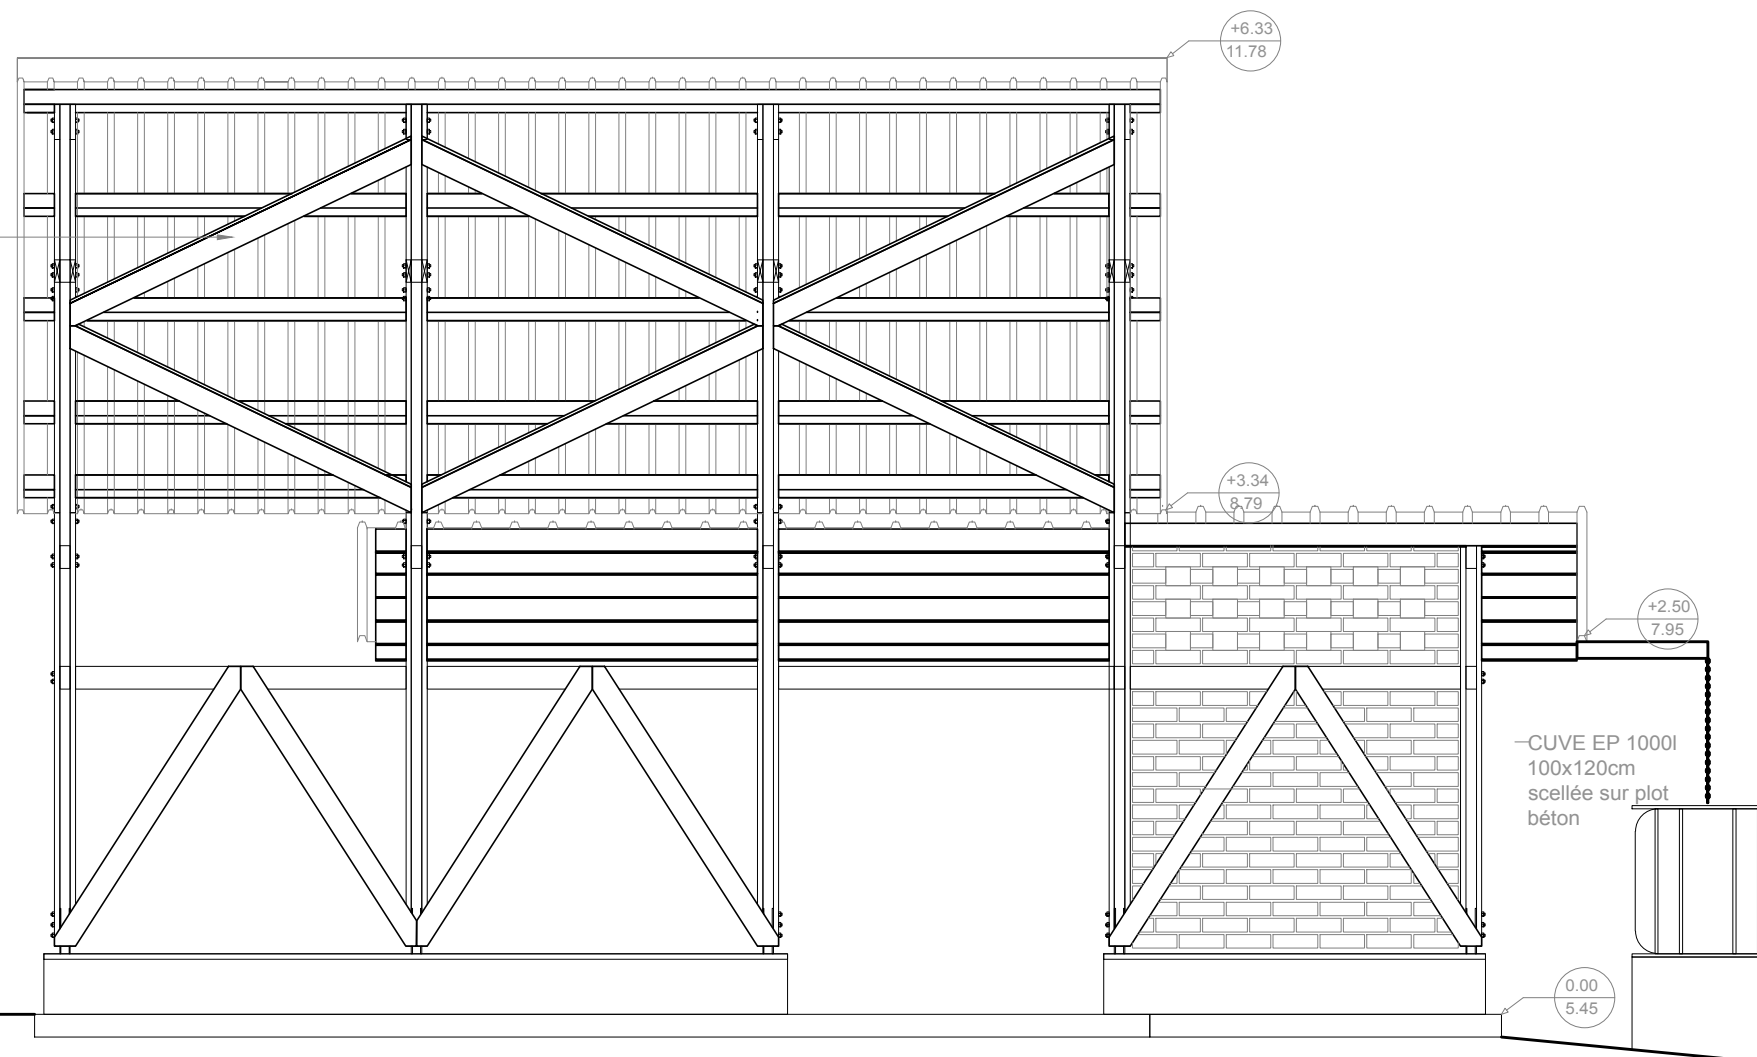

Architectes : Encore heureux architectes Co-Architectes	Lycée des métiers du bâtiment de Longoni	FARE DE PROJET		Coupe 06
Constructeurs : collectif dallas ASBL		échelle : 1:50	Format : A3	26/01/2021
Maitrise d'ouvrage : Rectorat de Mayotte				