

## Eau et paysages

CARENE métropolitain Nantes St Nazaire  
Pôle métropolitain Nantes St Nazaire

**Mandataire:**  
**COLOCO**  
(Paysagiste et architecte)  
213 rue du Faubourg Saint Antoine  
75011 Paris  
contact@coloco.org


**MAP [Paysagistes]**  
(Paysagiste)  
18 Boulevard Bastin Chevaye  
44200 Nantes  
02 51 84 09 14  
map@map-paysagistes.fr

**CETRAC**  
(BET structure)  
3 rue Jacques Brel  
BP 50065  
44814 Saint Herblain cedex  
02 51 83 72 55  
cetrac.nantes@cetrac.fr

**CERAMIDE**  
(VRD)  
3 rue Etienne Nignon  
44300 Nantes  
02 40 52 34 86  
contact@ceramide.fr

### Hangar à bateau - Elévation ouest

Port de Rozé	PRO	CLC	06	X	Elévation	1/50	17/01/2019
PROJET	PHASE	EMETTEUR	LOT	NIVEAU	TYPE	ECHELLE	DATE

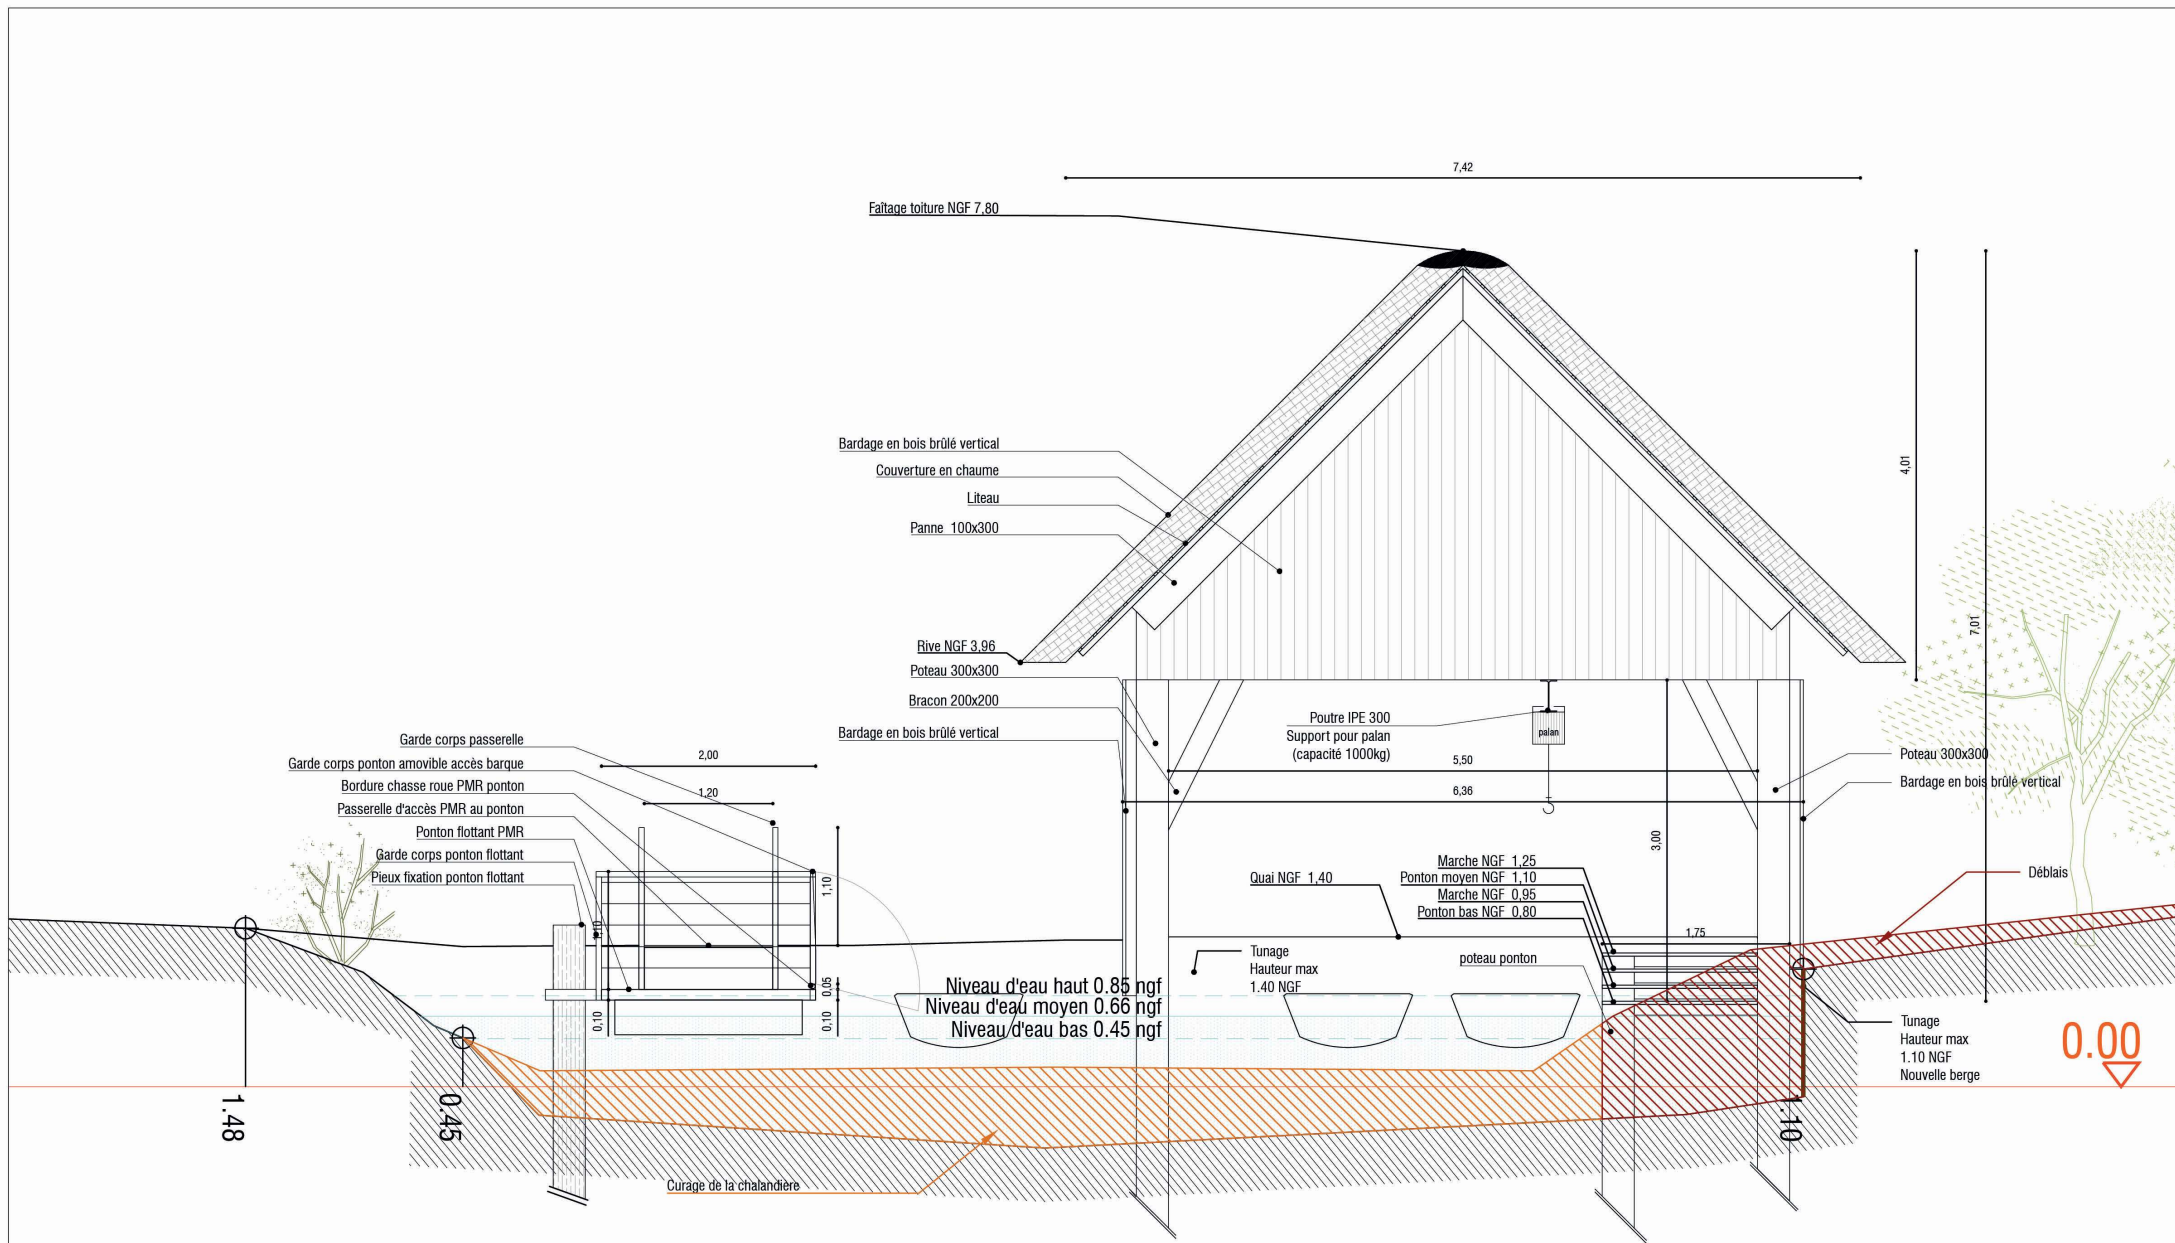

## Eau et paysages

CARENE métropolitain Nantes St Nazaire  
Pôle métropolitain Nantes St Nazaire

**Mandataire:**  
**COLOCO**  
(Paysagiste et architecte)  
213 rue du Faubourg Saint Antoine  
75011 Paris  
01 40 02 09 05  
contact@coloco.org


**MAP [Paysagistes]**  
(Paysagiste)  
18 Boulevard Barin Chevaie  
44300 Nantes  
02 51 84 09 14  
map@map-paysagistes.fr

**CETRAC**  
(BET structure)  
3 rue Jacques Brel  
BP 50065  
44814 Saint Herblain cedex  
02 51 83 72 55  
cetrac.nantes@cetrac.fr

**CERAMIDE**  
(VRD)  
3 rue Edouard Nignon  
44300 Nantes  
02 40 52 34 86  
contact@ceramide.fr

## Hangar à bateau - Elévation est

Port de Rozé	PRO	CLC	06	Elévation	1/50	mars 2019
PROJET	PHASE	EMETTEUR	LOT	NIVEAU	TYPE	ECHELLE
						DATE

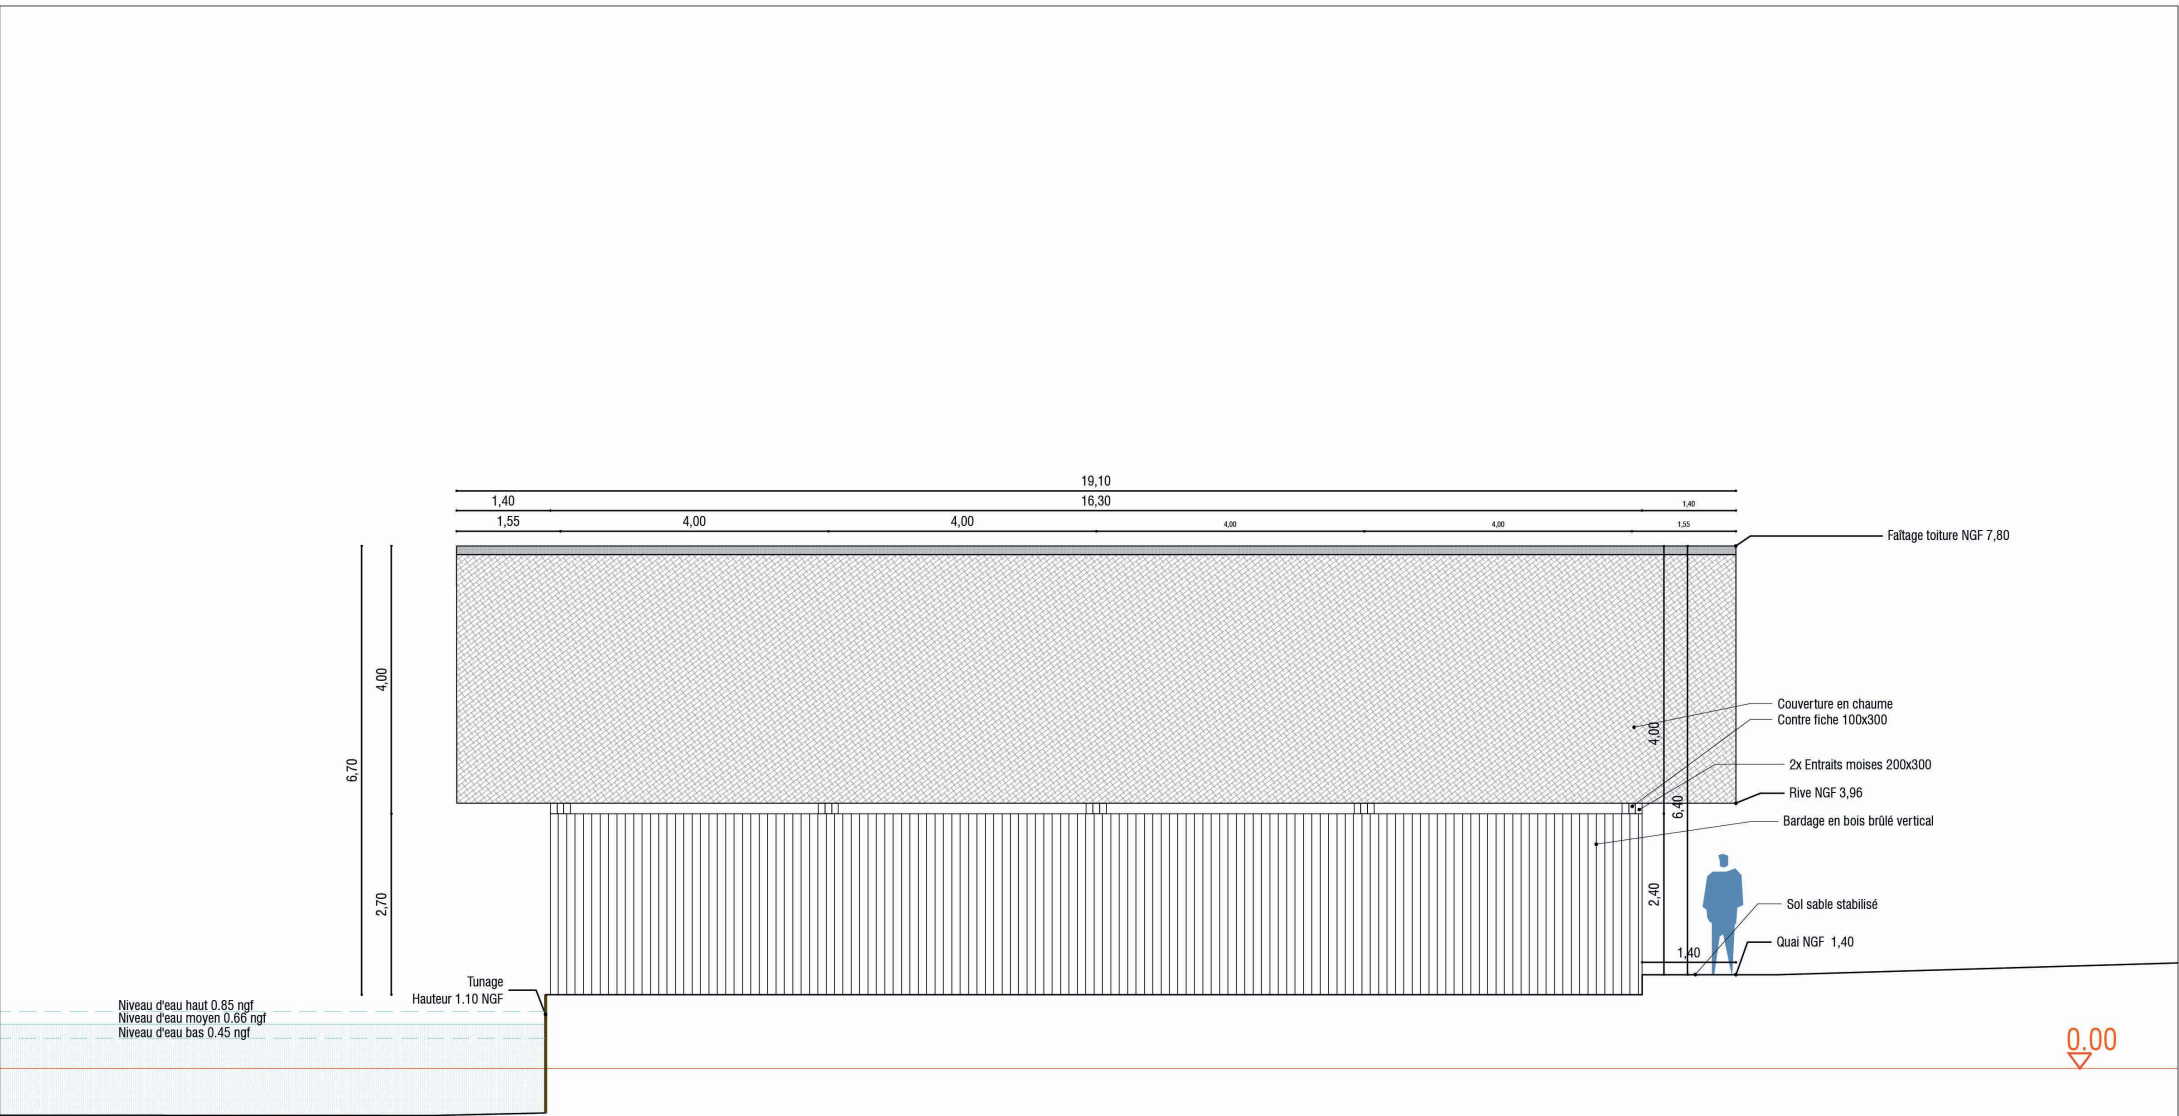

## Eau et paysages

CARENE métropolitain Nantes St Nazaire  
Pôle métropolitain Nantes St Nazaire

**Mandataire:**  
**COLOCO**  
(Paysagiste et architecte)  
213 rue du Faubourg Saint Antoine  
75011 Paris  
01 40 02 09 05  
contact@coloco.org

**MAP [Paysagistes]**  
(Paysagiste)  
18 Boulevard Bastin Chevaye  
44200 Nantes  
02 51 84 09 14  
map@map-paysagistes.fr


**CETRAC**  
(BET structure)  
3 rue Jacques Bret  
BP 50065  
44814 Saint Herblain cedex  
02 51 83 72 55  
cetrac.nantes@cetrac.fr

**CERAMIDE**  
(VRD)  
3 rue Edouard Nignon  
44300 Nantes  
02 40 52 34 86  
contact@ceramide.fr

## Hangar à bateau - Elévation nord

Port de Rozé	PRO	CLC	06	Elévation	1/100	mars 2019	
PROJET	PHASE	EMETTEUR	LOT	NIVEAU	TYPE	ECHELLE	DATE



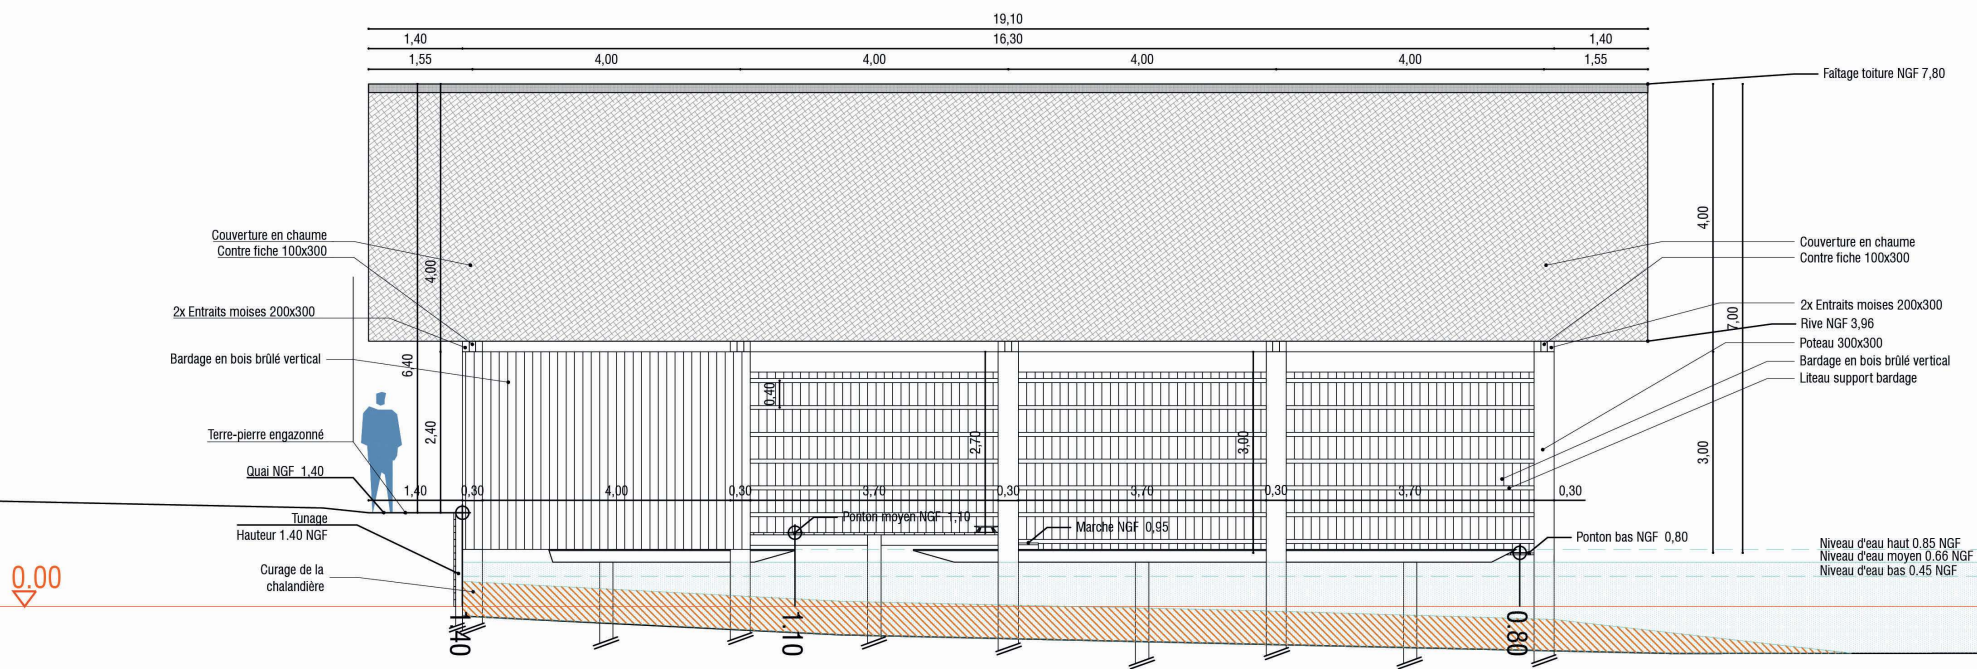

# Eau et paysages

CARENE métropolitain Nantes St Nazaire  
Pôle métropolitain Nantes St Nazaire

**Mandataire:**  
**COLOCO**  
(Paysagiste et architecte)  
213 rue du Faubourg Saint Antoine  
75011 Paris  
01 40 02 09 05  
contact@coloco.org


**MAP [Paysagistes]**  
(Paysagiste)  
18 Boulevard Barin Chevaye  
44200 Nantes  
02 51 84 09 14  
map@map-paysagistes.fr

**CETRAC**  
(BET structure)  
3 rue Jacques Brel  
BP 50065  
44814 Saint Herblain cedex  
02 51 83 72 55  
cetrac.nantes@cetrac.fr

**CERAMIDE**  
(VRD)  
3 rue Edouard Nignon  
44300 Nantes  
02 40 52 34 86  
contact@ceramide.fr

## Hangar à bateau - Elévation sud

Port de Rozé	PRO	CLC	06	Elévation	1/100	mars 2019
PROJET	PHASE	EMETTEUR	LOT	NIVEAU	TYPE	ECHELLE
						DATE

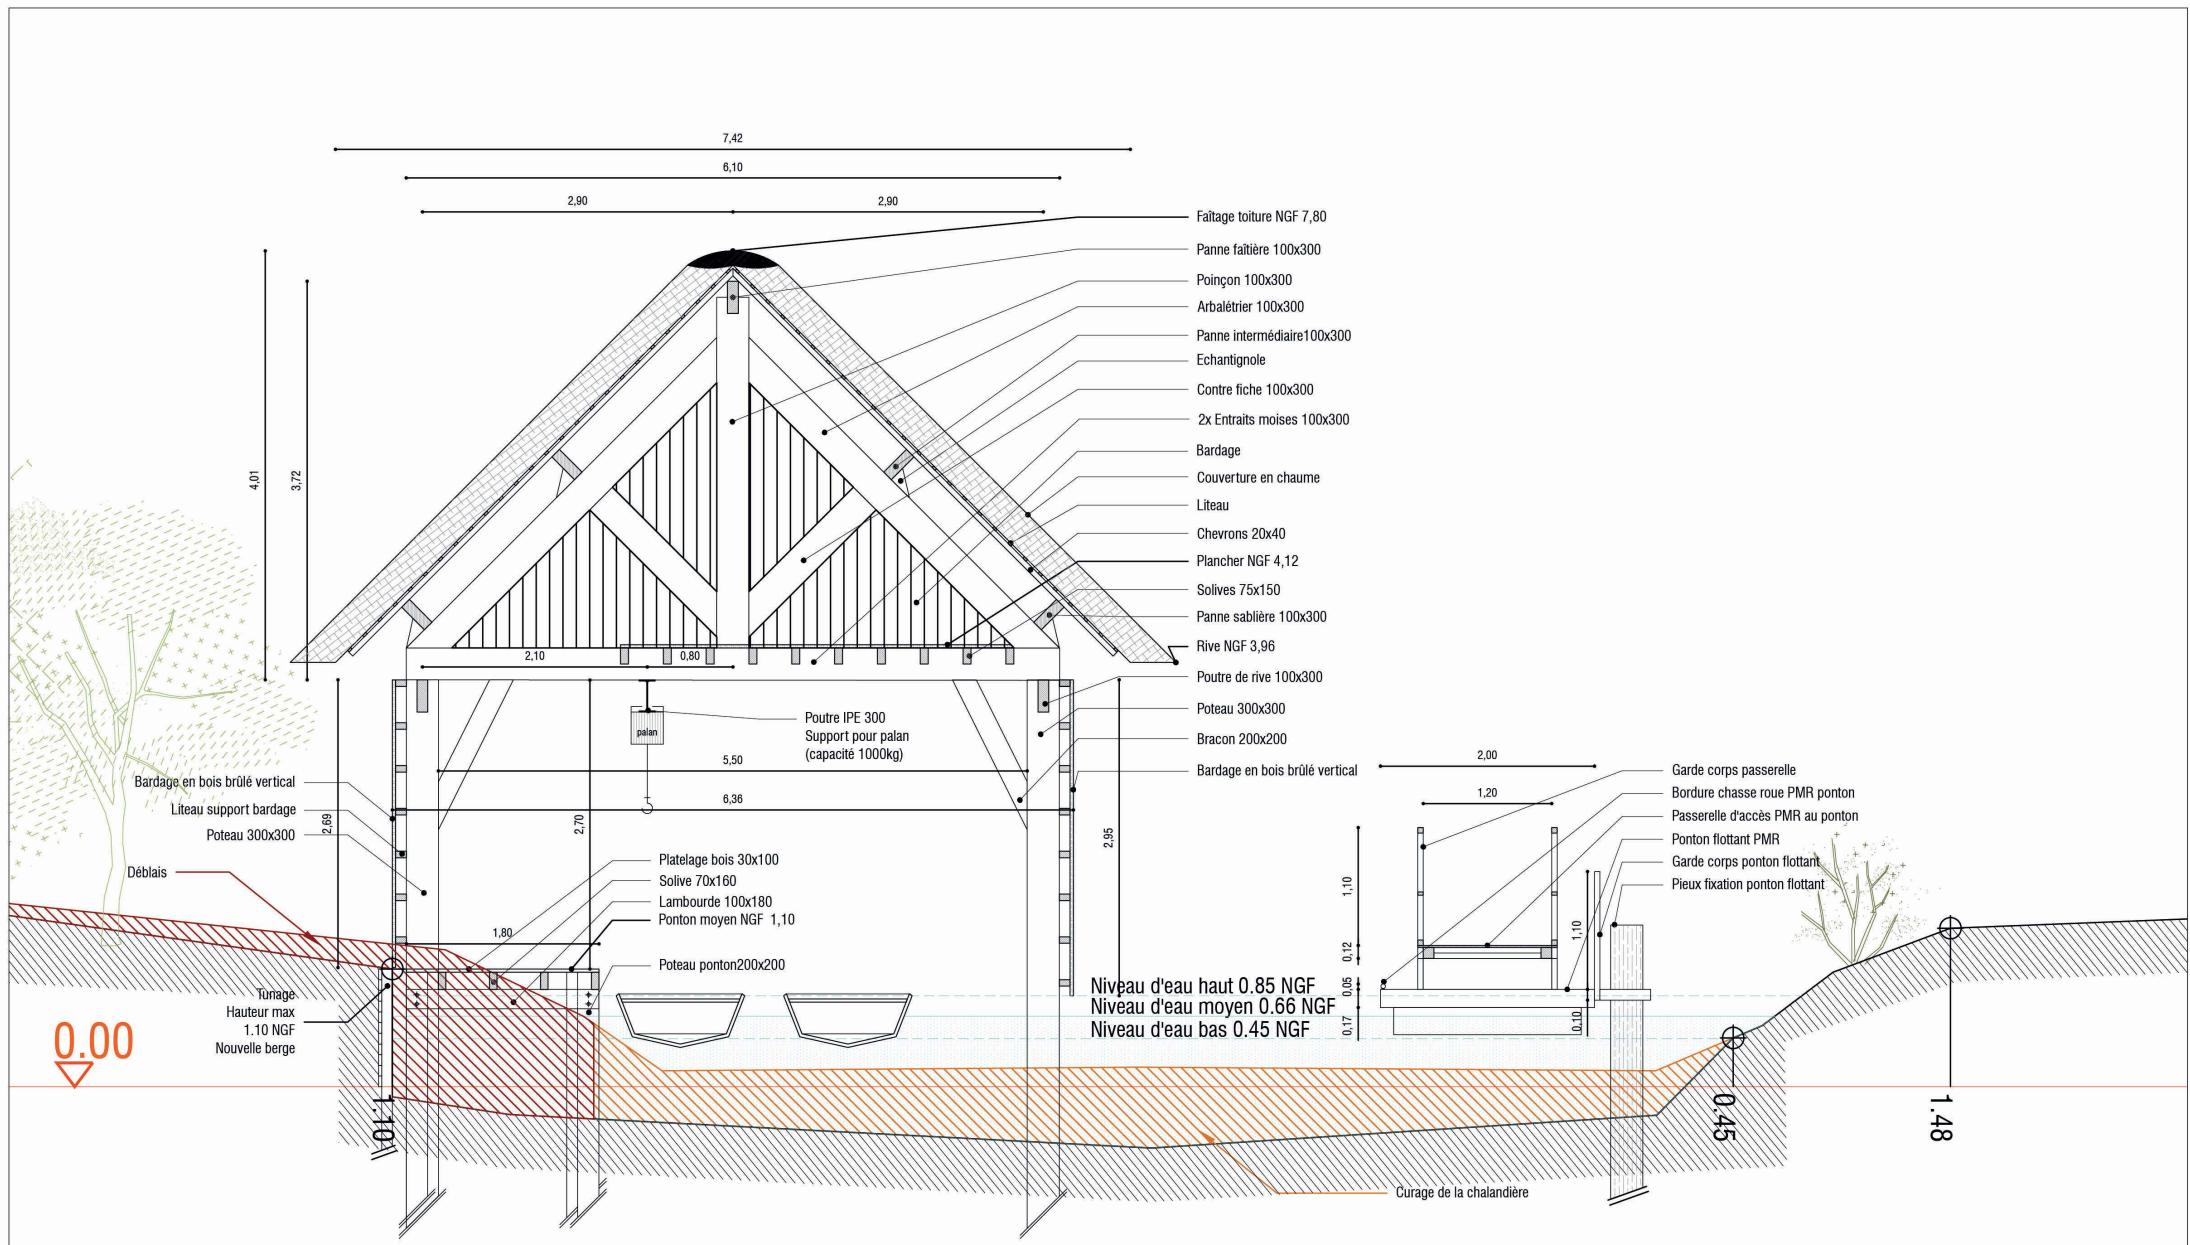

## Eau et paysages

CARENE métropolitain Nantes St Nazaire  
 Pôle métropolitain Nantes St Nazaire

**Mandataire:**  
**COLOCO**  
 (Paysagiste et architecte)  
 213 rue du Faubourg Saint Antoine  
 75011 Paris  
 01 40 02 09 05  
 contact@coloco.org


**MAP [Paysagistes]**  
 (Paysagiste)  
 18 Boulevard Basin Chevaie  
 44200 Nantes  
 02 51 84 09 14  
 map@map-paysagistes.fr

**CETRAC**  
 (BET structure)  
 3 rue Jacques Brél  
 BP 50055  
 44814 Saint Herblain cedex  
 02 51 83 72 55  
 cetrac.nantes@cetrac.fr

**CERAMIDE**  
 (VRD)  
 3 rue Edouard Nignon  
 44300 Nantes  
 02 40 52 34 86  
 contact@ceramide.fr

## Hangar à bateau - Section 1

Port de Rozé	PRO	CLC	06	Section	1/50	mars 2019
PROJET	PHASE	EMETTEUR	LOT	NIVEAU	TYPE	ECHELLE

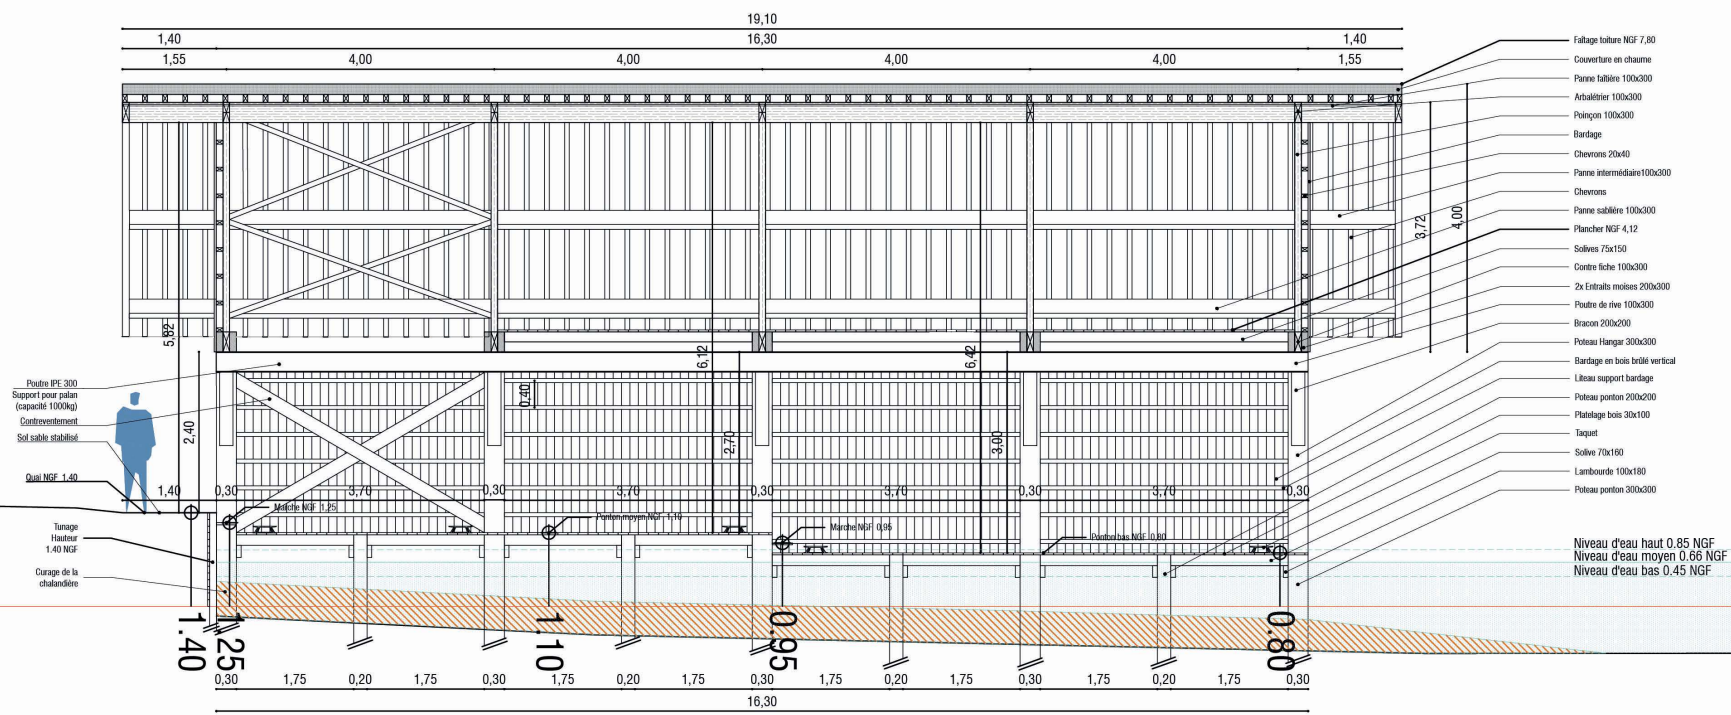

# Eau et paysages

CARENE métropolitain Nantes St Nazaire  
Pôle métropolitain Nantes St Nazaire

**Mandataire:**  
**COLOCO**  
(Paysagiste et architecte)  
213 rue du Faubourg Saint Antoine  
75011 Paris  
01 40 02 09 05  
contact@coloco.org

**MAP [Paysagistes]**  
(Paysagiste)  
18 Boulevard Basin Chevaie  
44200 Nantes  
02 51 84 09 14  
map@map-paysagistes.fr

**CETRAC**  
(BET structure)  
3 rue Jacques Brél  
BP 50065  
44814 Saint Herblain cedex  
02 51 83 72 55  
cetrac.nantes@cetrac.fr

**CERAMIDE**  
(VRD)  
3 rue Etienne Nippon  
44300 Nantes  
02 40 52 34 86  
contact@ceramide.fr

## Hangar à bateau - Section 2

Port de Rozé	PRO	CLC	06	Section	1/100	mars 2019
PROJET	PHASE	EMETTEUR	LOT	NIVEAU	TYPE	ECHELLE
						DATE