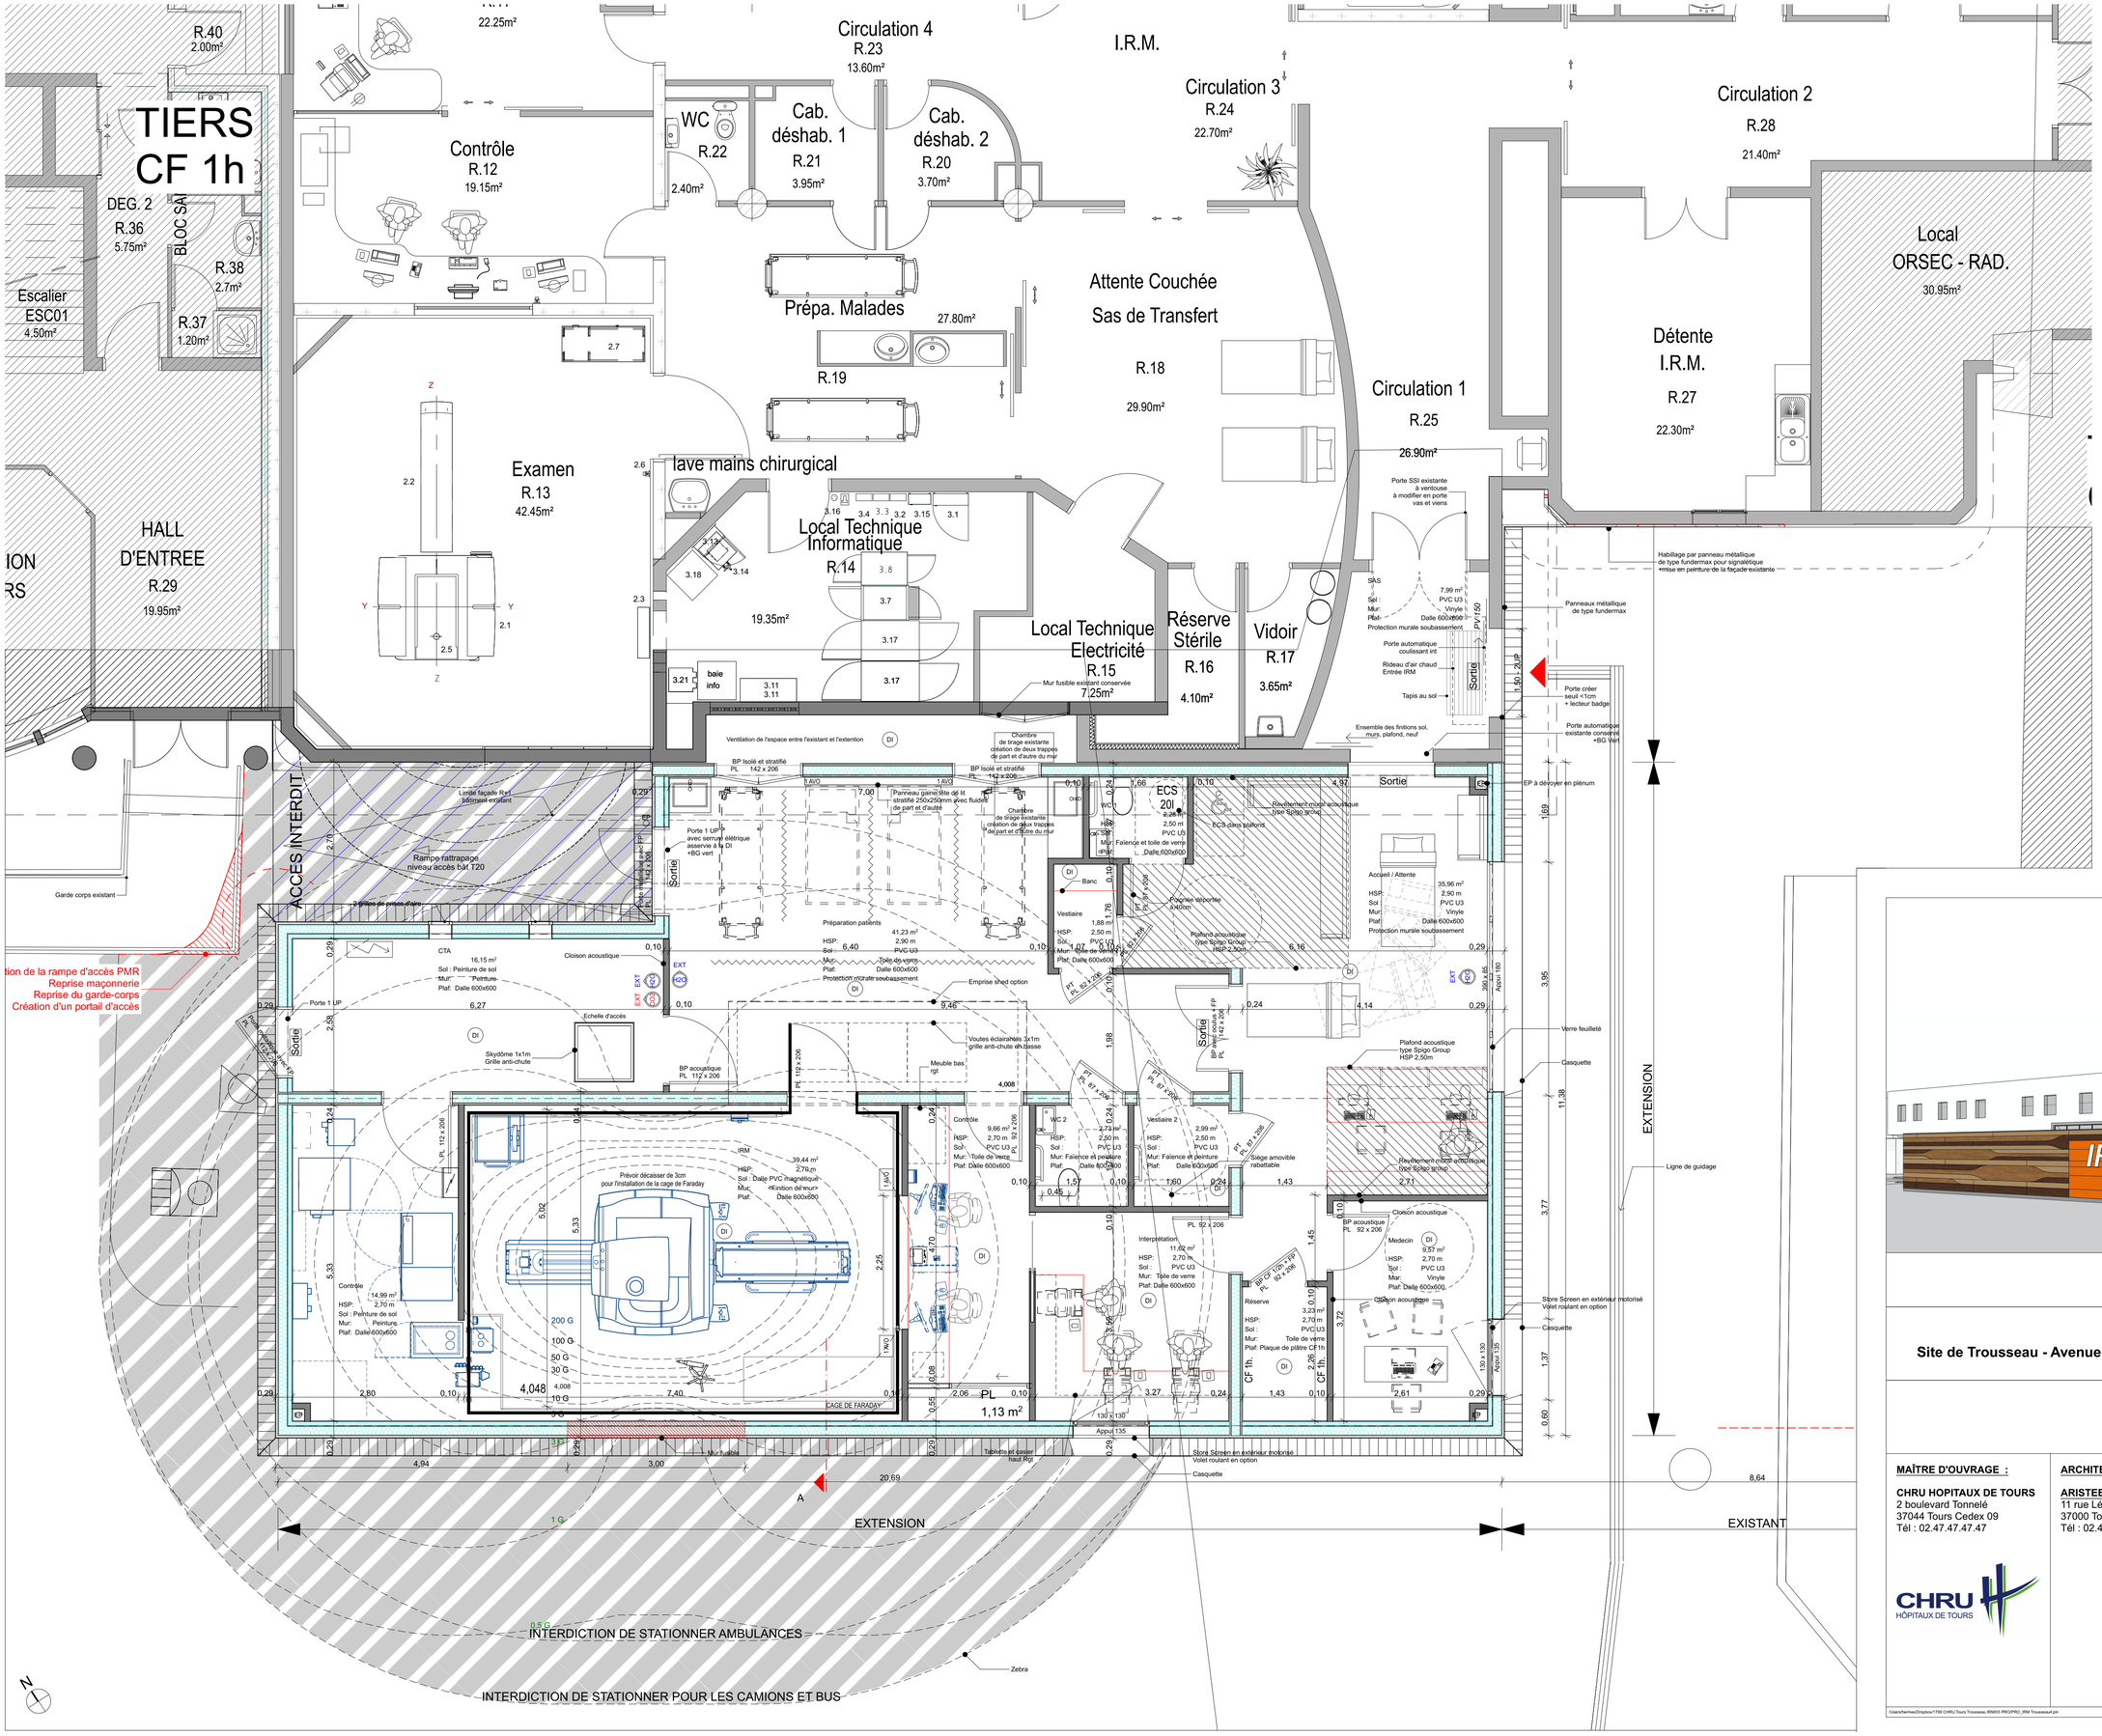

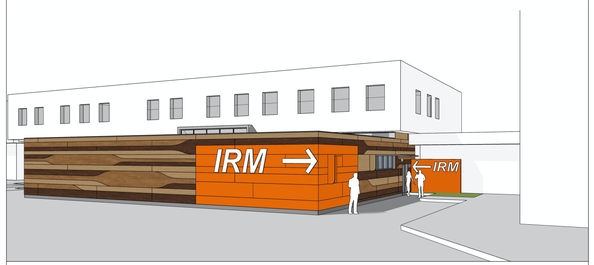

DCE

CONSTRUCTION D'UN BÂTIMENT IRM
Site de Trousseau - Avenue de la Republique 37170 CHAMBRAY-LES-TOURS

Plan projet

MAÎTRE D'OUVRAGE :
CHRU HOPITAUX DE TOURS
2 boulevard Tonnelé
37044 Tours Cedex 09
Tél : 02.47.47.47.47

ARCHITECTE :
ARISTEE ARCHITECTE
11 rue Léonard de Vinci
37000 Tours
Tél : 02.47.73.18.84

BUREAUX D'ETUDE :
ESSOR INGENIERIE
BET Fluides
AUBERT STRUCTURE
BET Structures
C2A
Economiste

08

DATE
03/07/2020

Échelle :
1:50

/Users/hermes/Dropbox/1709 CHRU Tours Trousseau IRM/05 PRO/PRO_IRM Trousseau.pln