


47 PLACES

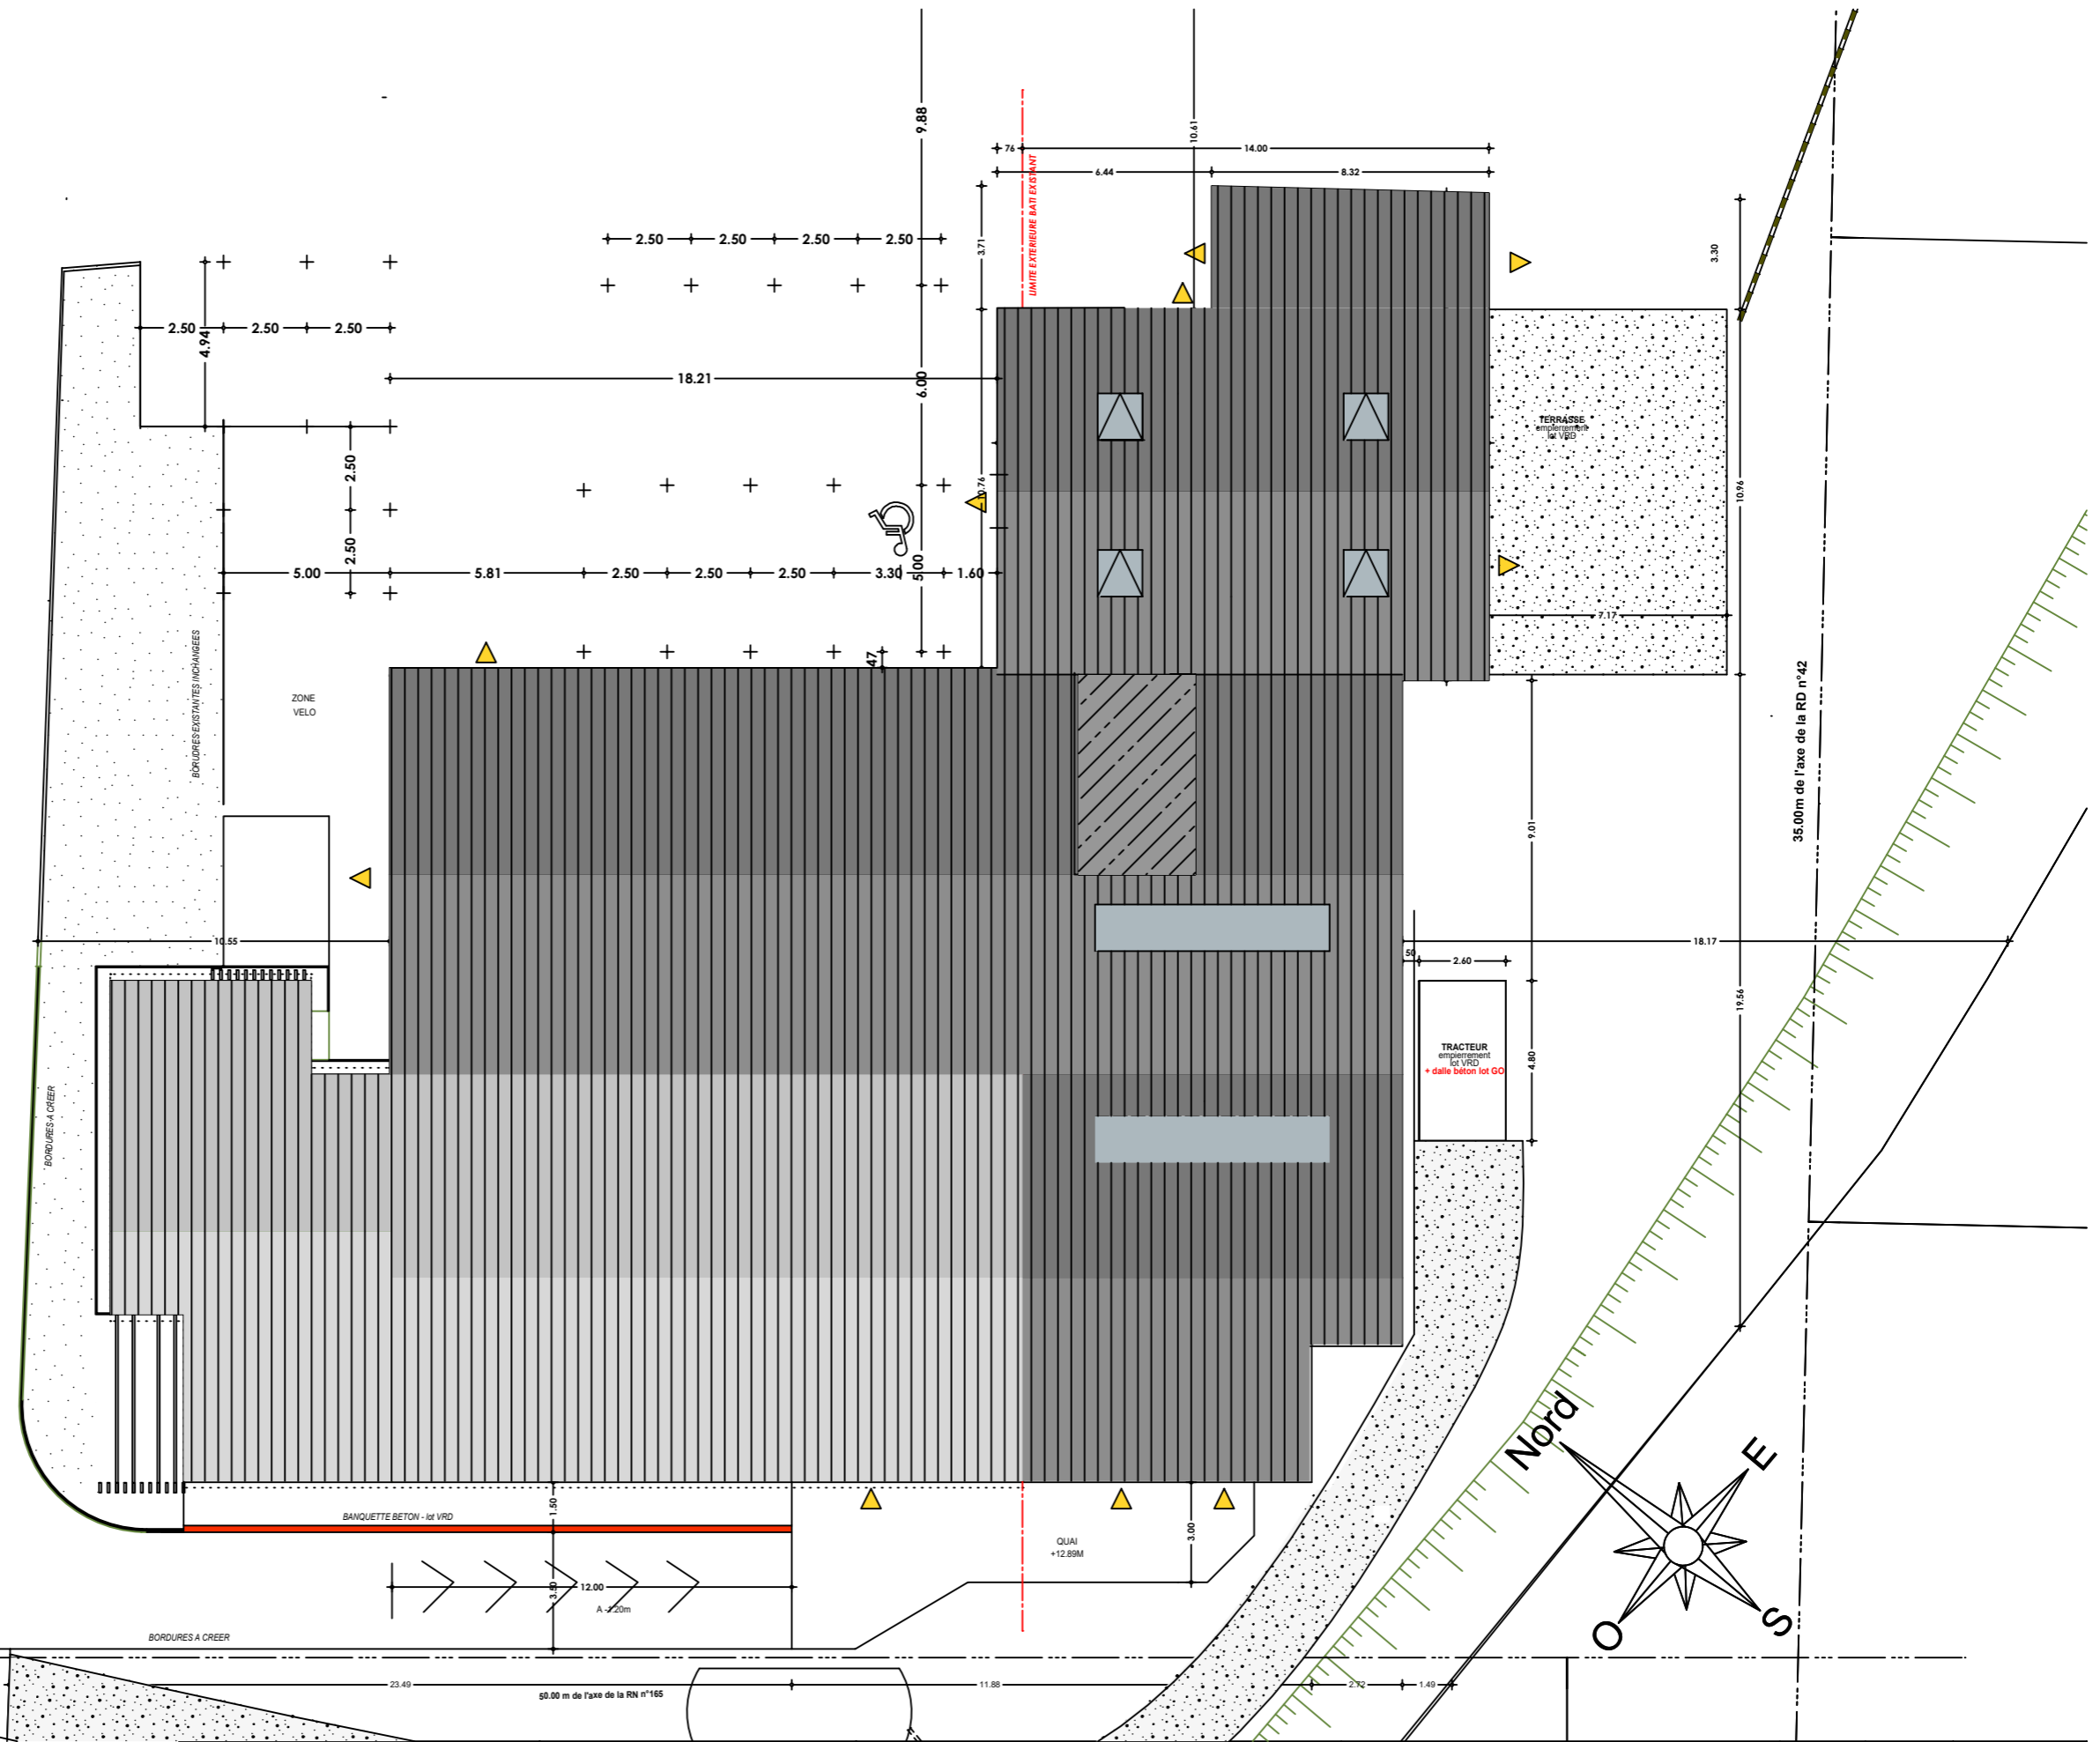

BRASSERIE TEREZ
 LA BRASSERIE DU BOUT DU MONDE
 Site de Terenez - 29590 ROSNOEN

**AMENAGEMENT
 D'UNE BRASSERIE**
 ZA DE QUIELLA - 29590 LE FAOU

PLAN MASSE
 Ech: 1/200°



KASO
 ATELIER D'ARCHITECTURE
 52 avenue Paul Duplaix
 56000 VANNES
 09 81 34 79 67
 contact@kaso-archi.fr
 www.kaso-archi.fr

DOSSIER	PHASE
18.04	
26052020	

Le présent plan est la propriété intellectuelle de Kaso atelier d'architecture (art, 1112.2 de la loi du 1er juillet 1992) toute utilisation en est interdite sans l'autorisation préalable et écrite des auteurs.