


COUPE A-A PROJET

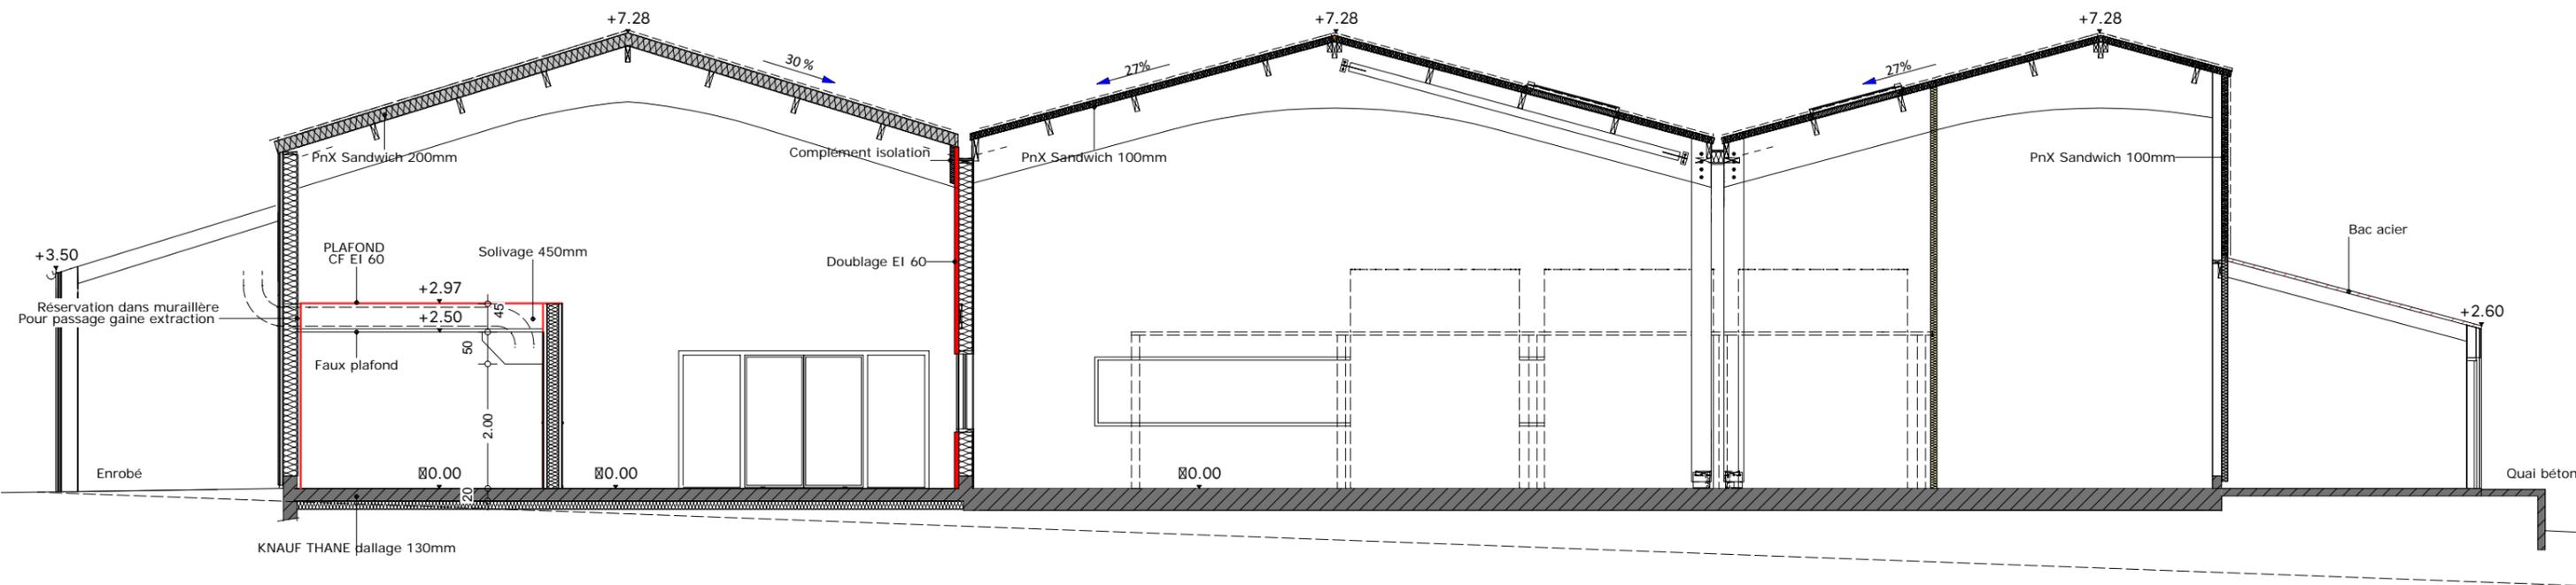

COUPE B-B PROJET

BRASSERIE TEREZ LA BRASSERIE DU BOUT DU MONDE Site de Tereze - 29590 ROSNOEN	AMENAGEMENT D'UNE BRASSERIE ZA DE QUIELLA - 29590 LE FAOU	FACADES PROJET Ech. 1/100°		KASO ATELIER D'ARCHITECTURE 52 avenue Paul Duplaix 56000 VANNES 09 81 34 79 67 contact@kaso-archi.fr www.kaso-archi.fr	DOSSIER 18.04	PHASE DOE	11
---	---	--------------------------------------	--	--	------------------	---------------------	-----------

Le présent plan est la propriété intellectuelle de Kaso atelier d'architecture (art. 1112.2 de la loi du 1er juillet 1992) toute utilisation en est interdite sans l'autorisation préalable et écrite des auteurs.