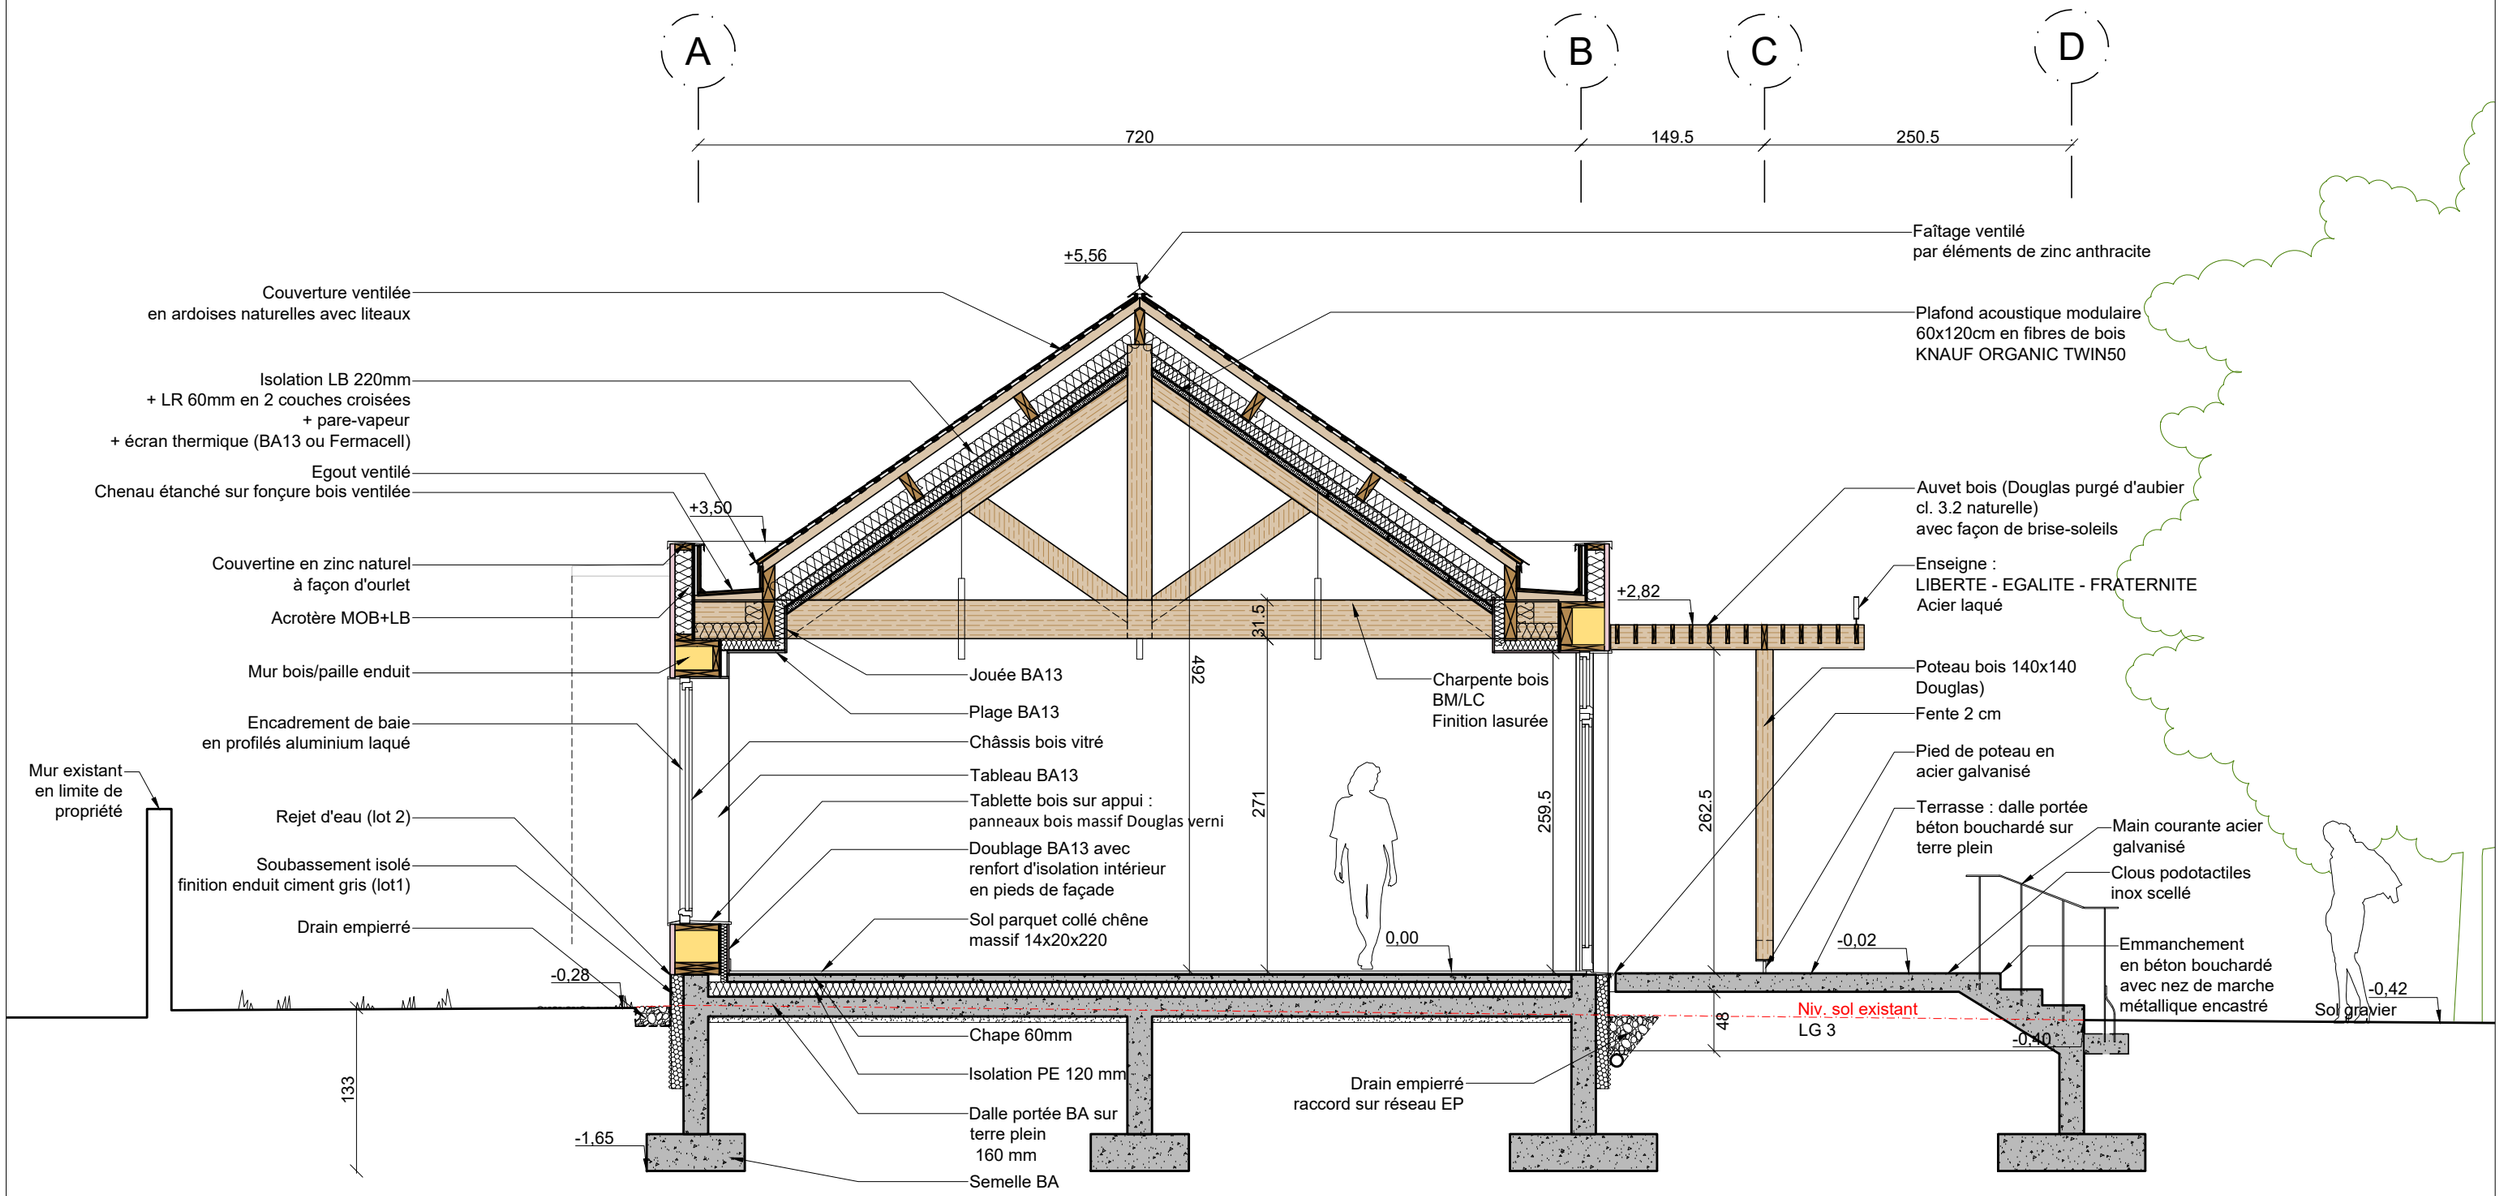

Extension en éco-construction de la Mairie de Vivy

45 rue Nationale 49680 VIVY

Coupe transversale - AA'

Projet

Maître d'Oeuvre :		Maître d'Ouvrage :		Phase :	Date :	Echelle:	N° plan
Scheubel + Genty architectes	01, rue David d'Angers 49100 ANGERS	Commune de Vivy	45, Rue nationale 49680 VIVY	PRO	Mars 2019	1/50	10