



**PLAN COUPE A-A**  
**ETAT FUTUR**  
 Ech 1/100°

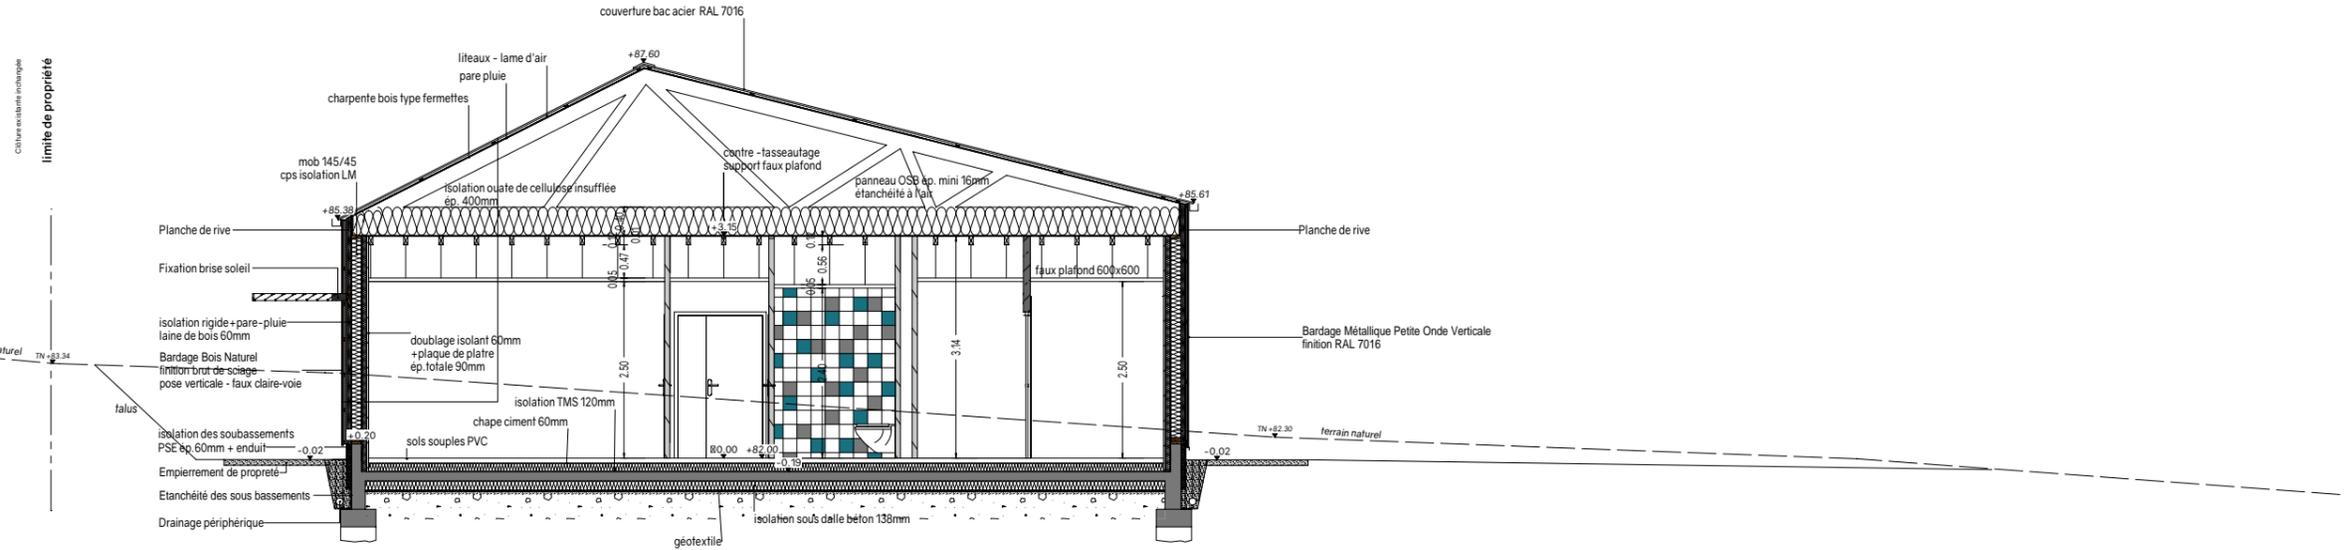

**PLAN COUPE A-A**  
**ETAT FUTUR**  
 Ech 1/50°

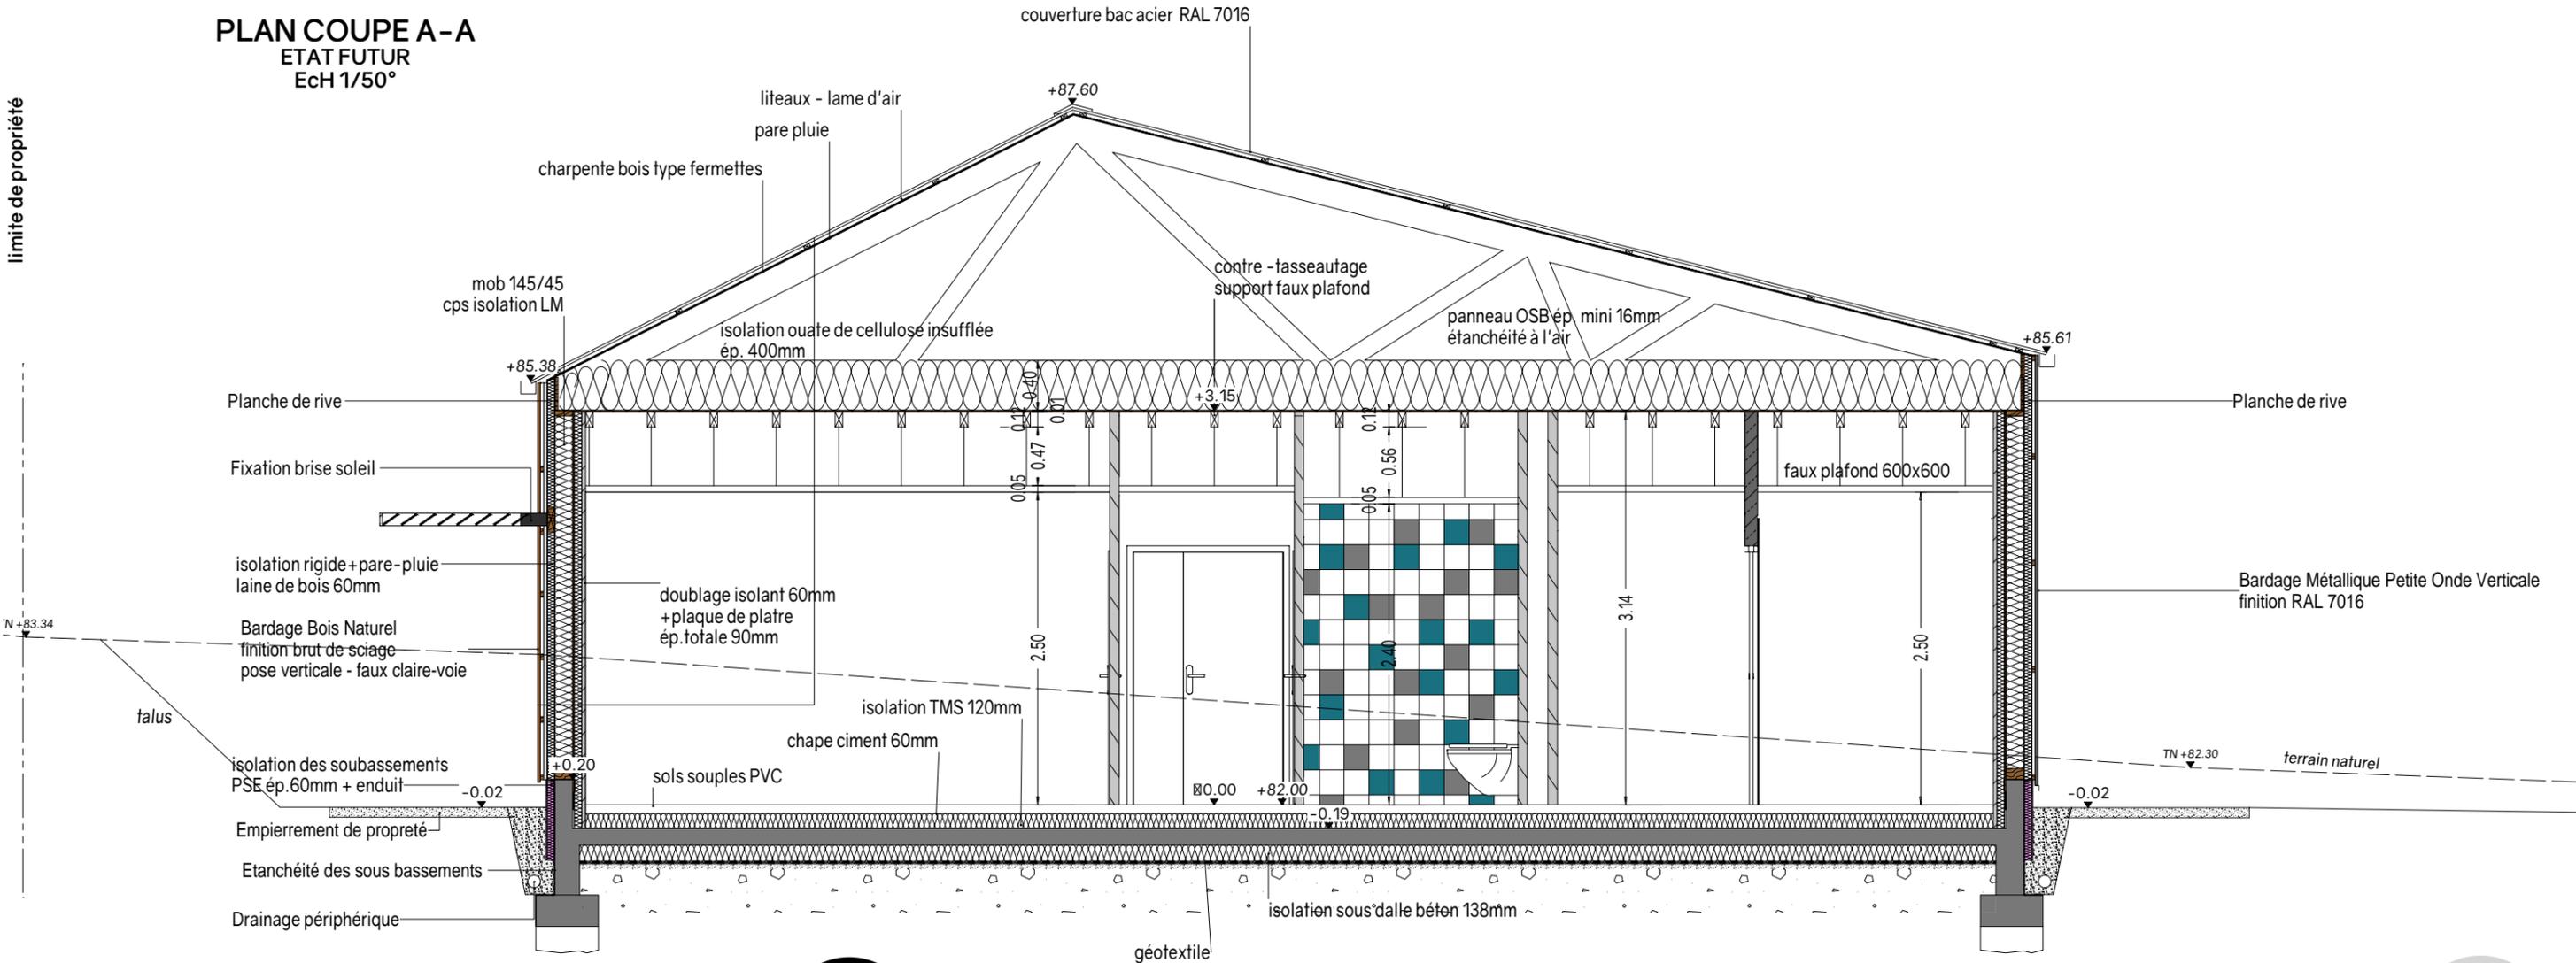

**COMMUNE D'ELVEN**  
 place de Verdun - BP 9 - 56250 ELVEN  
 02 97 53 34 68 / mairie@elven.fr

**CONSTRUCTION DES LOCAUX SOCIAUX DU CTM**  
 rue Quintin - 56250 ELVEN

**COUPE A-A**  
 ETAT FUTUR

K-19.13	DOE
SEPT 2021	ECH 1/50°

04