


Rue Jehan de Gombervaux

EP

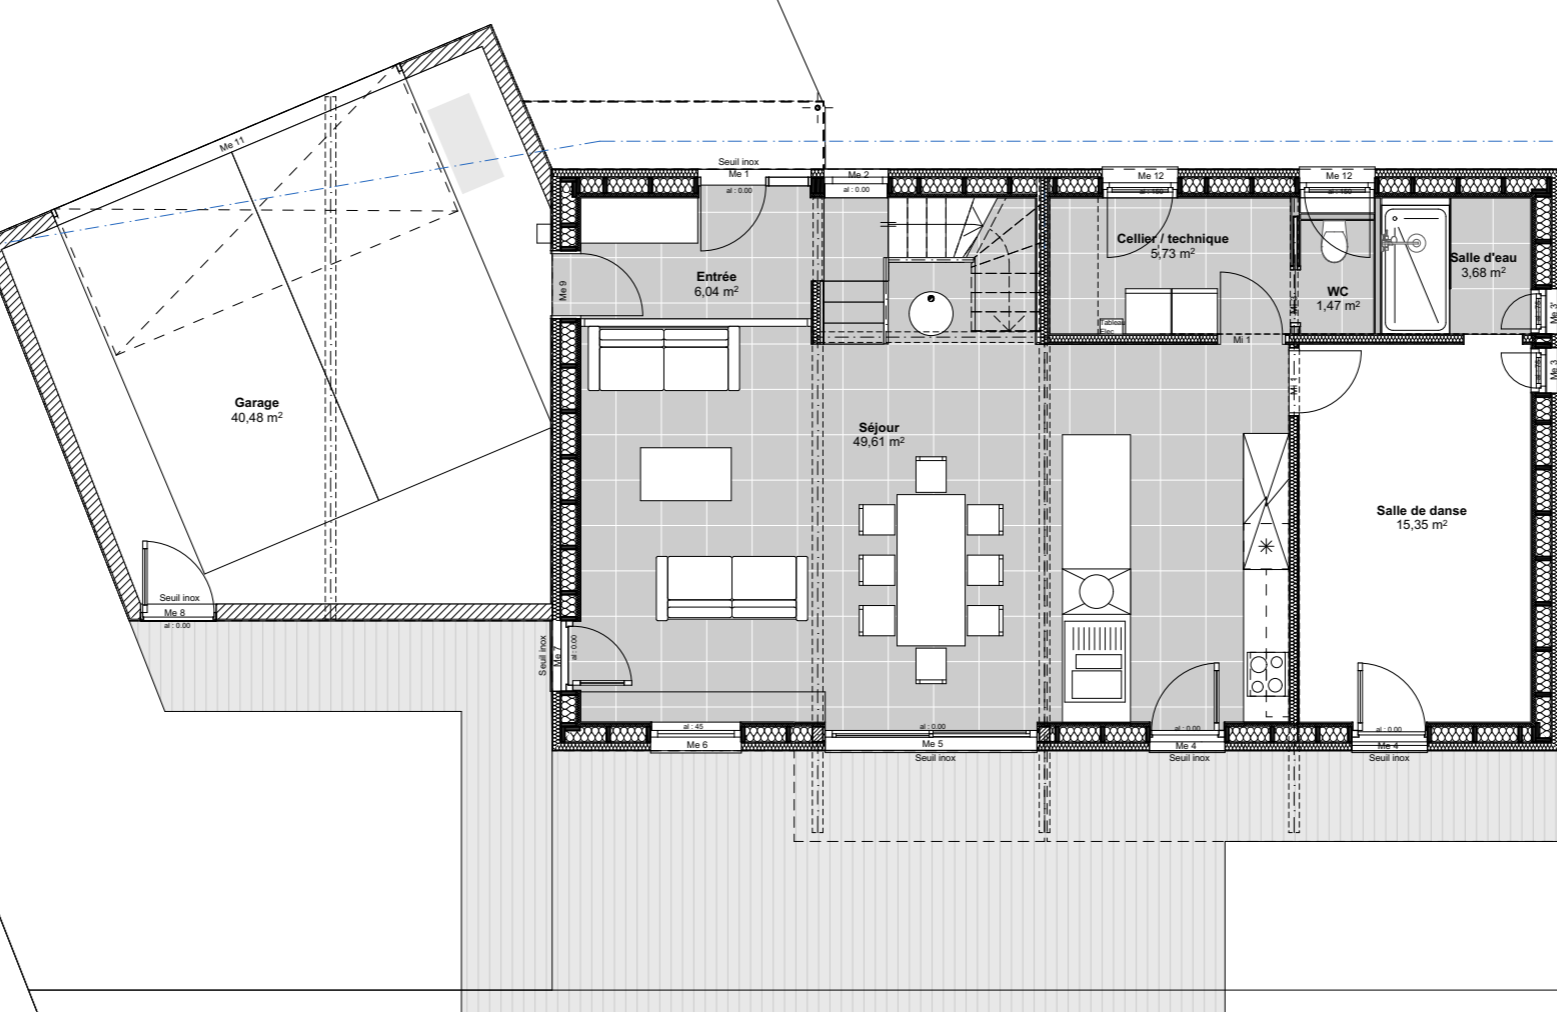

Informations

Maitre d'ouvrage :

**Maison BO à JOLIVET**

30/03/2018

1:100

Maitre d'oeuvre :  
**ATELIER MPA**  
BP15 - 54131 SAINT-MAX - CEDEX  
tél : 0612851546 - mail : contact@atelier-mpa.com

Plan RDC

PUBLI

2