PLAN FACADES
EcH 1/100°

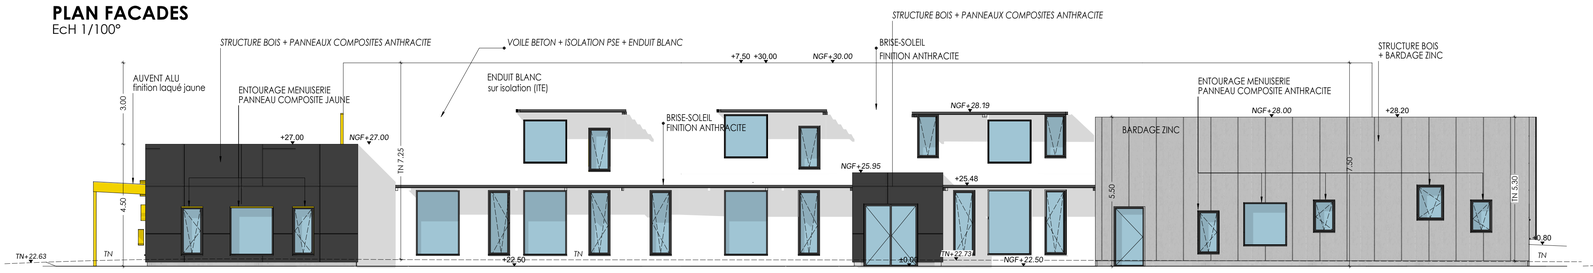

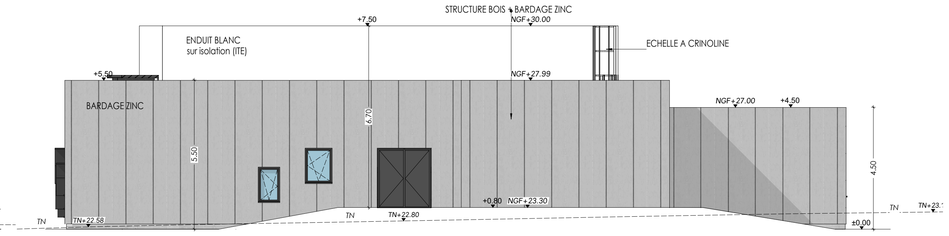

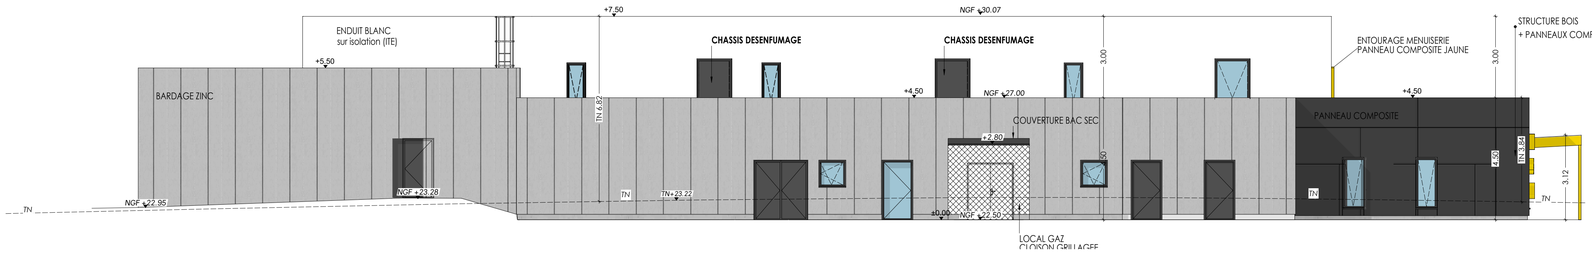

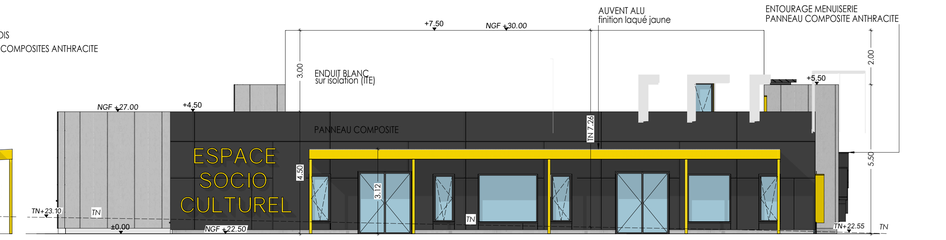

COUPE A-A
EcH 1/100°

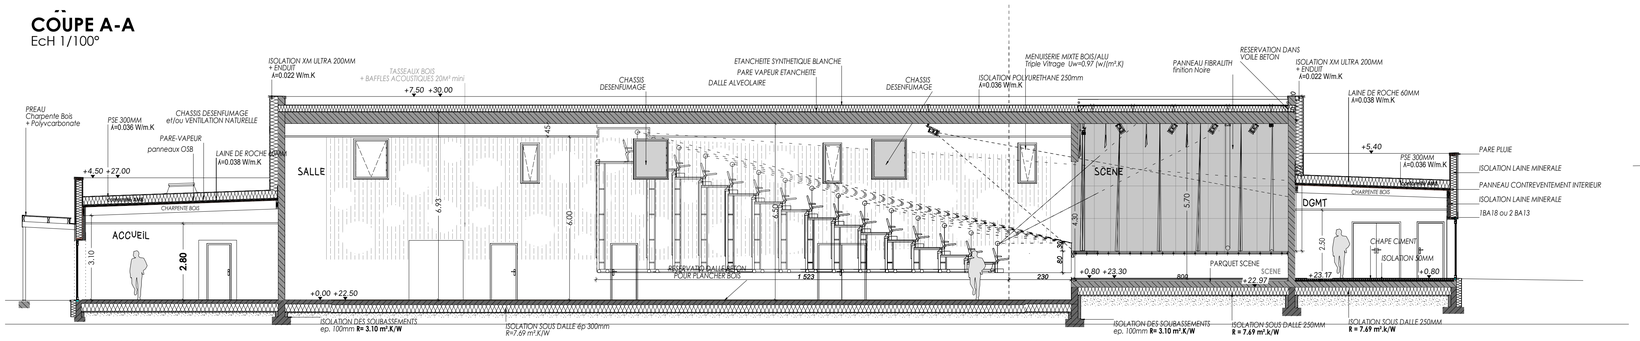

COUPE B-B
EcH 1/100°

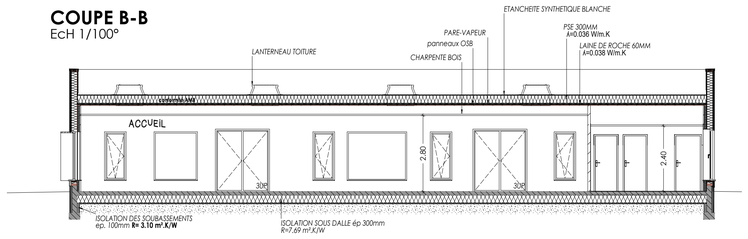

COUPE D-D
EcH 1/100°

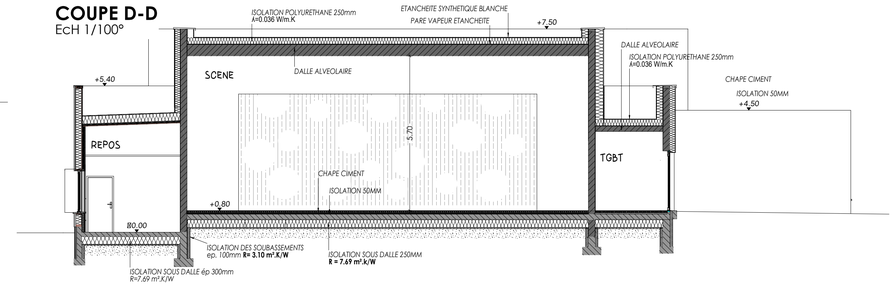

COUPE E-E
EcH 1/100°

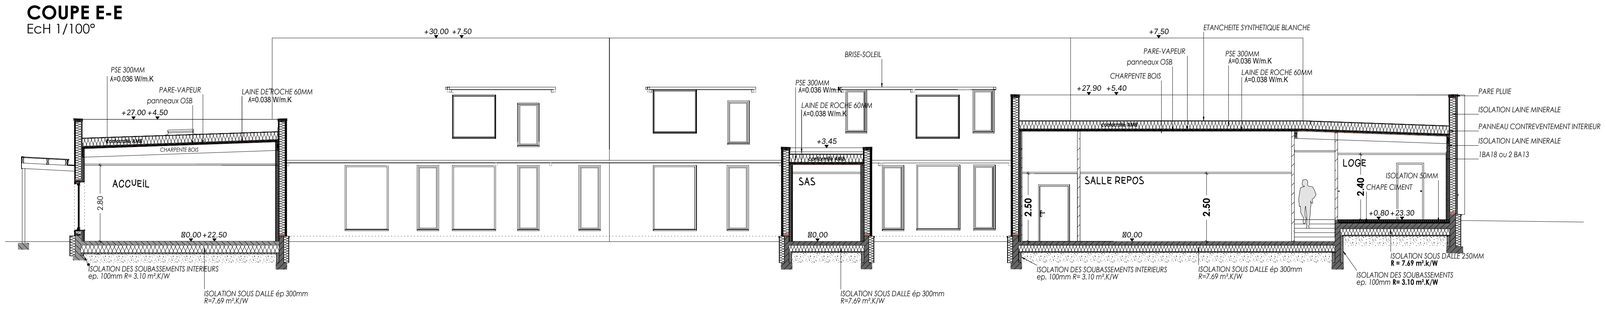

COUPE C-C
EcH 1/100°

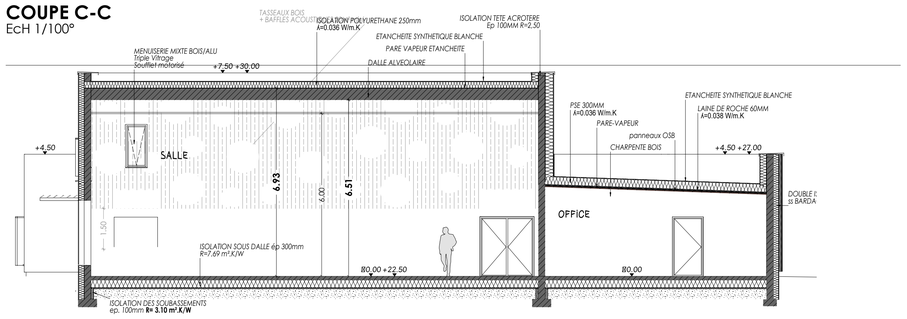

PLAN VOLUME HAUT
EcH 1/100°

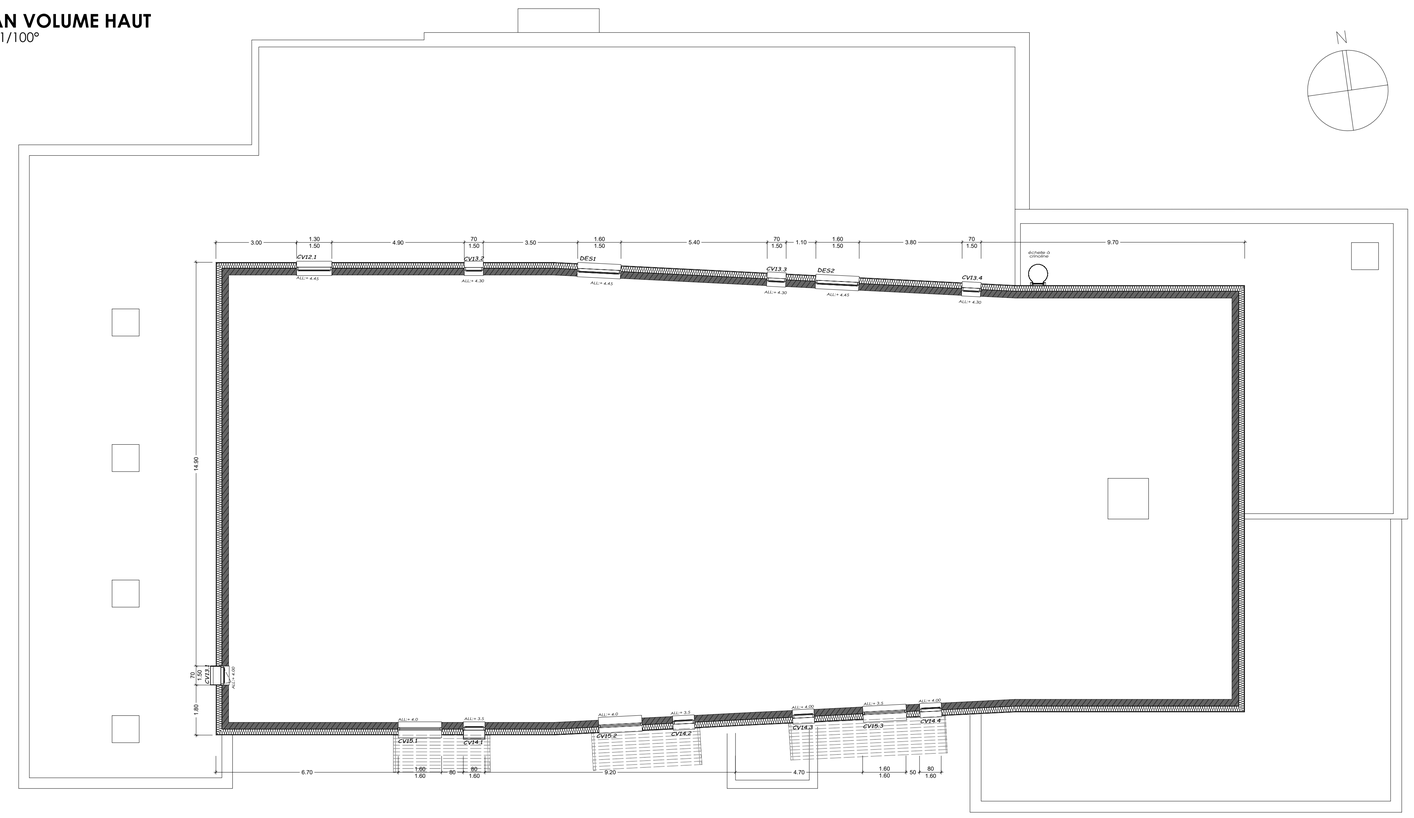

Commune de Rieux

CONSTRUCTION de la SALLE SOCIO-CULTURELLE
La Bande Grény
56350 RIEUX

DCE 03

PLAN:
FACADES
COUPES

DOSSIER :
16.26

FEV. 2018

Le présent document est la propriété intellectuelle de KASO (art. L.112.2 de la loi du 1er juillet 1992)
toute utilisation en est interdite sans l'autorisation préalable et écrite des auteurs

Ind	Date	Modifications

BE STRUCTURE	BE FLUIDES	BE THERMIQUE	ECONOMISTE	BE VRD	ACOUSTIQUE	SCENOGRAPHIE
ALS 139 rue G. Guynemer 44150 ANCENIS 02 40 96 84 70 als.gemon@gmail.com	**BECOME 56** 27 rue Anita Conti 56000 VANNES 02 97 63 68 49 f.cornec@become56.fr	**ENERGELIO** 7 rue Hopital Militaire 59800 LILLE 03 20 52 44 20 contact@energelio.fr	**107 ECO** 107 rue de Belgique 56100 LORIENT 02 97 37 40 05 accueil@107eco.fr	**LEGAVRE VRD** 1 rue des Magnolias 56800 SENE 02 97 47 53 27 c.l.etudes@orange.fr	**LOG** 53 chemin des Mules 44600 SAINT NAZAIRE 09 81 73 07 05 f.masson@log-be-acoustique.fr	**SANDRA TROFFIGUE** 6 rue de Dr Guilmin 44210 PORNIC 09 61 28 62 43 sandra.troffigue@orange.fr

KASO atelier d'architecture
52 avenue Paul Duplaix
56000 VANNES
09 81 34 79 67
contact@kaso-archi.fr
www.kaso-archi.fr