


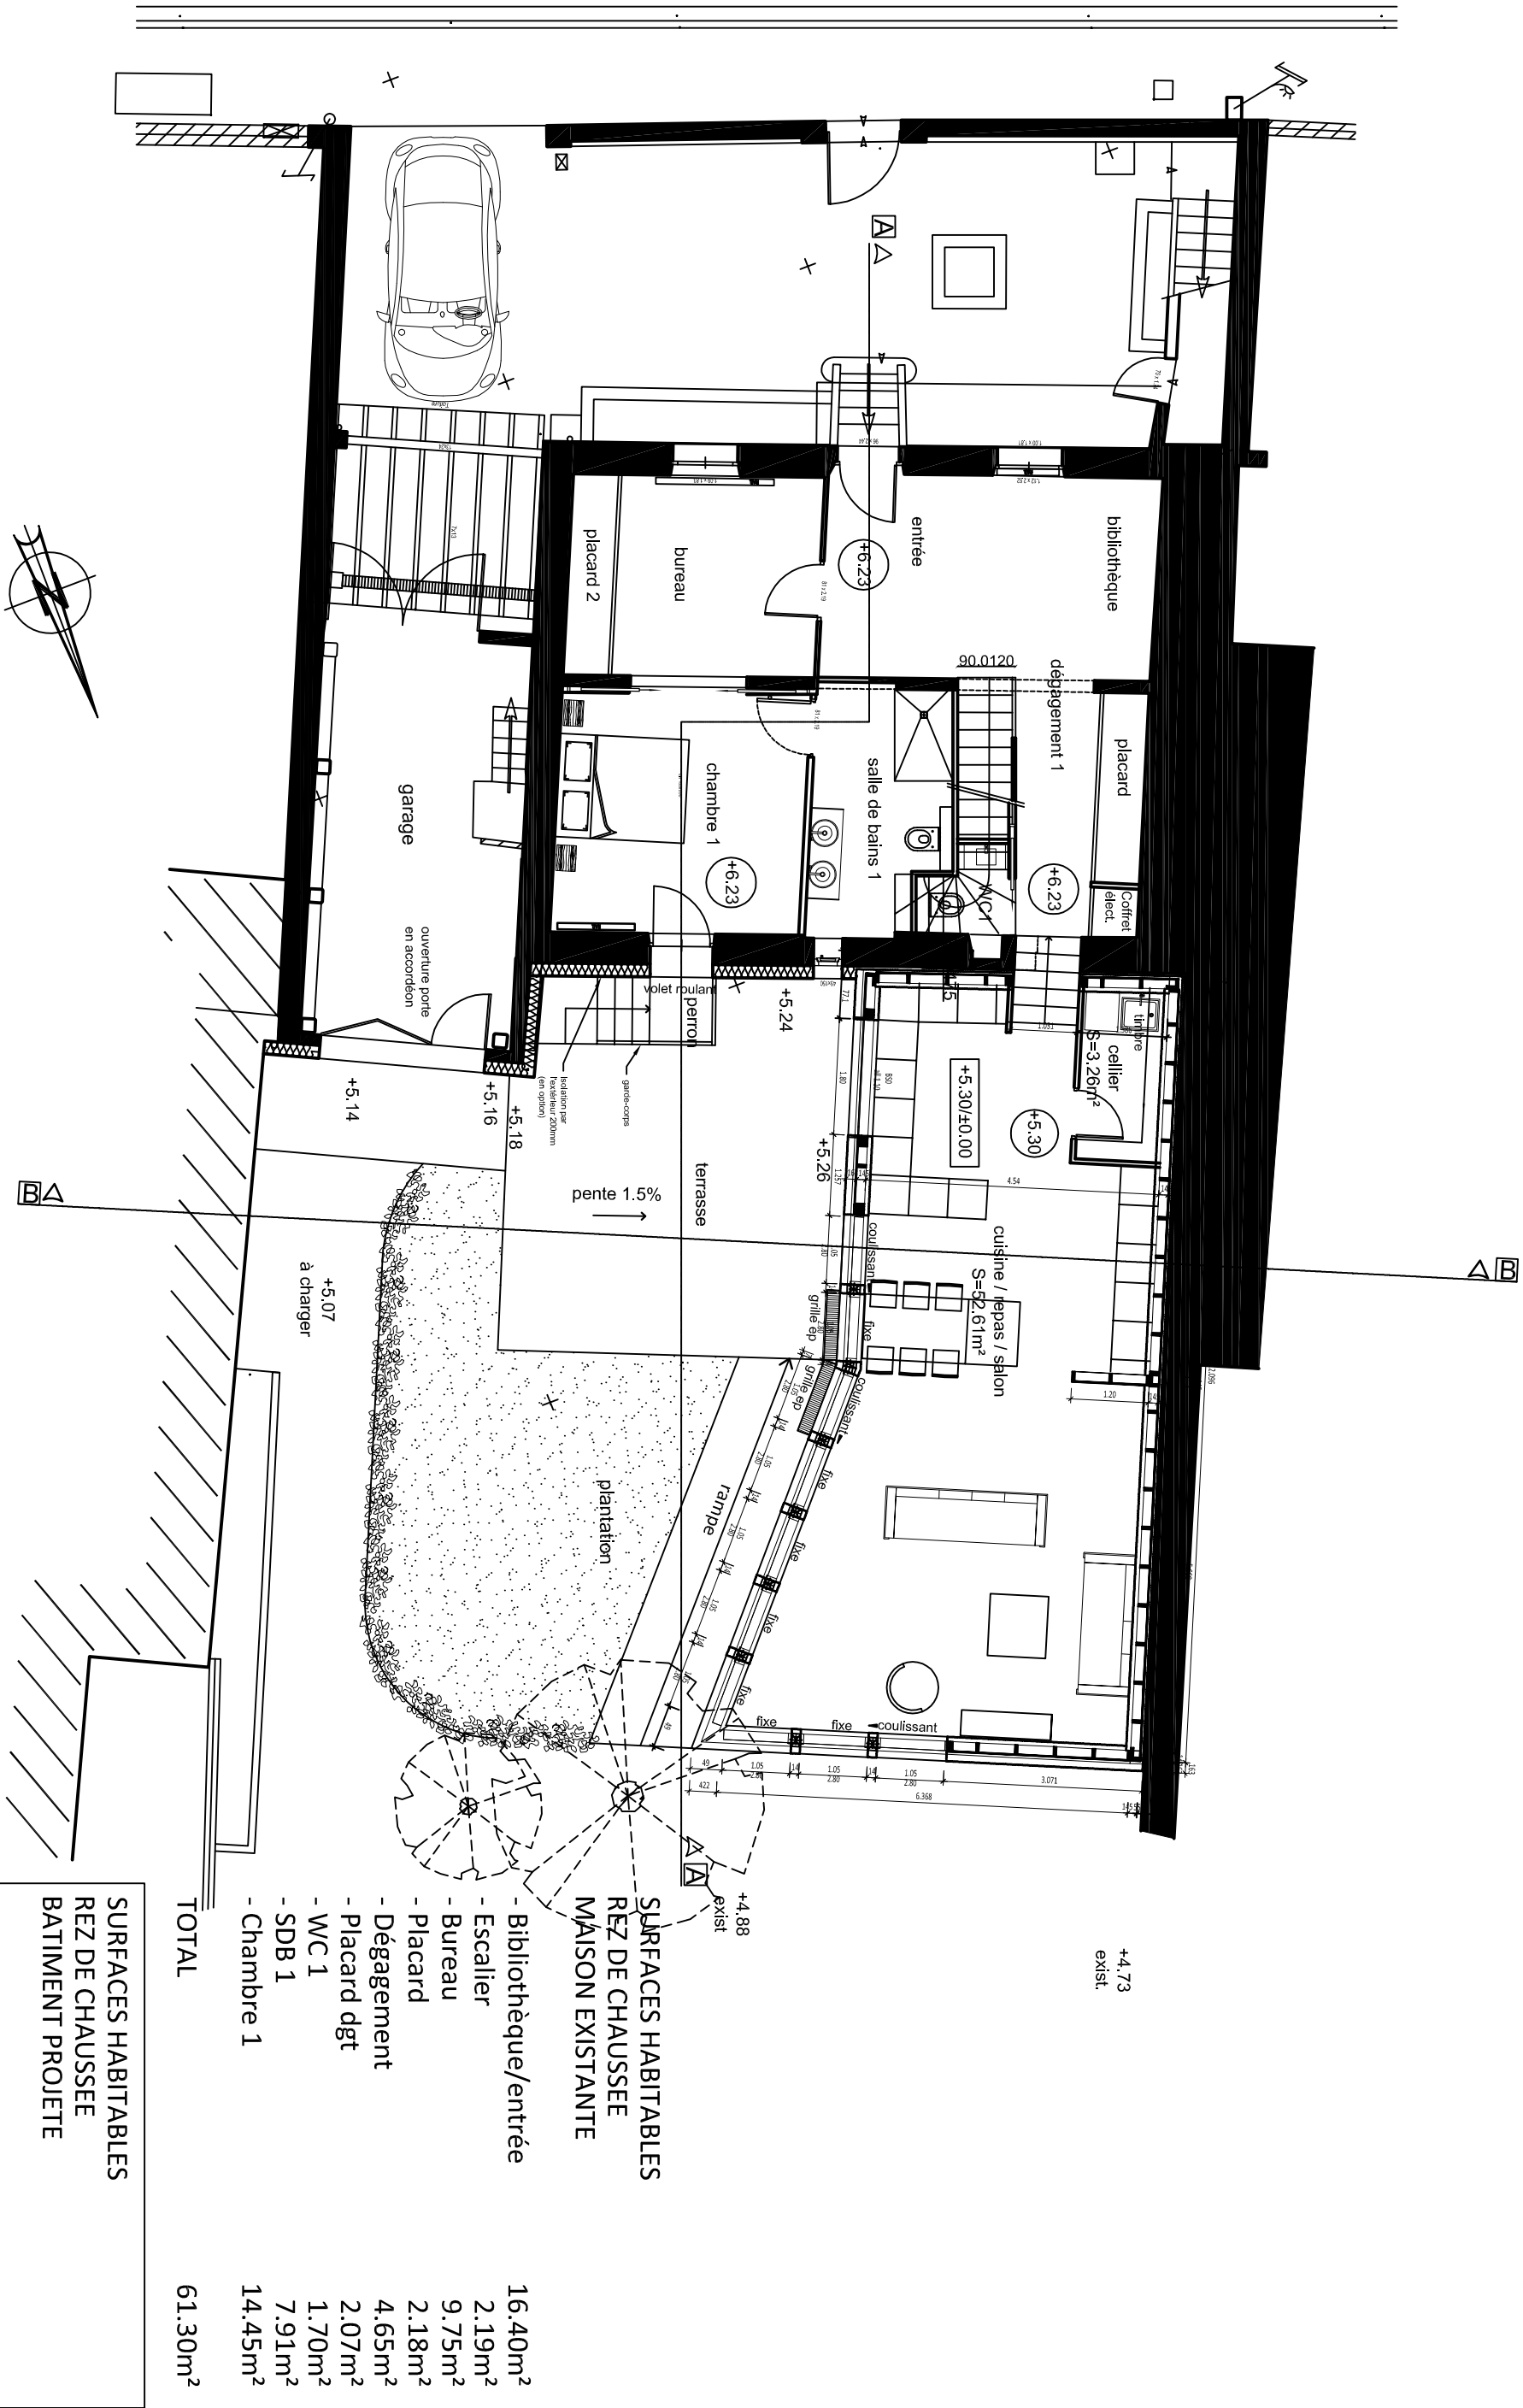

SURFACES HABITABLES
REZ DE CHAUSSEE
MAISON EXISTANTE

- Bibliothèque/entrée 16.40m²
- Escalier 2.19m²
- Bureau 9.75m²
- Placard 2.18m²
- Dégagement 4.65m²
- Placard dgt 2.07m²
- WC 1 1.70m²
- SDB 1 7.91m²
- Chambre 1 14.45m²

TOTAL 61.30m²

SURFACES HABITABLES
REZ DE CHAUSSEE
BATIMENT PROJETE

- Cellier 3.26m²
- Cuisine/repas/salon 52.61m²

TOTAL 55.87m²

TOTAL GENERAL RDC 117.17m²

Affaire:
CREATION D'UNE EXTENSION
D'UNE MAISON
57, Rue du 4 Septembre
26000 VALENCE

Maîtrise d'ouvrage:
Mr & Mme LASSALLE
22, Avenue Raymond Croland
92260 FONTENAY AUX ROSES

Maîtrise d'oeuvre:
Ghislaine GIRAUD ARCHITECTE DPLG URBANISTE
22, Rue des frères Gamon
26400 CREST

REZ DE CHAUSSEE
PROJET

date:
12/03/2019
ech.
1/100

PC