



3 Coupe Longitudinale EO  
Ech : 1 : 50

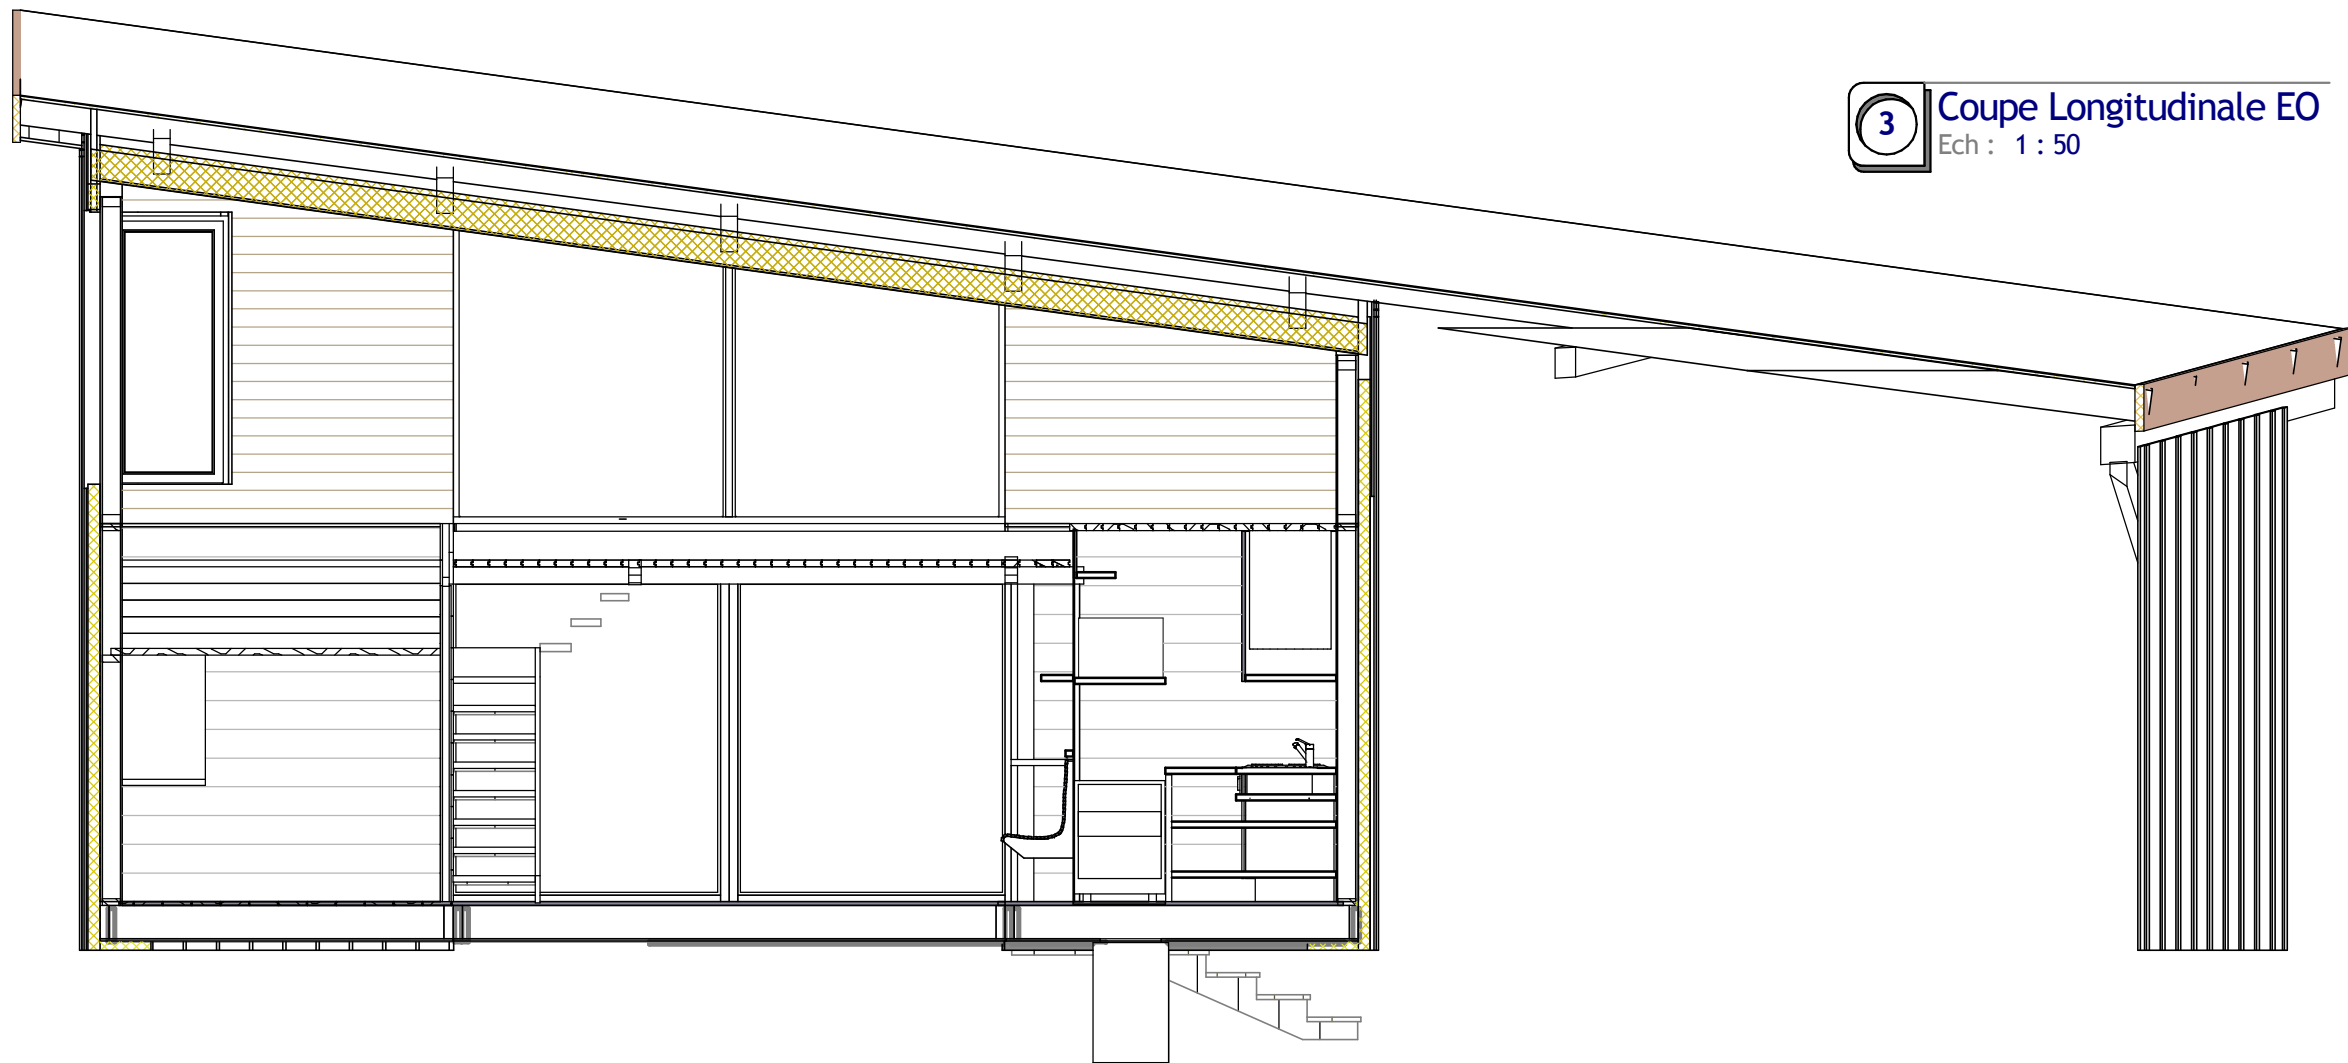

2 Coupe Longitudinale OE  
Ech : 1 : 50

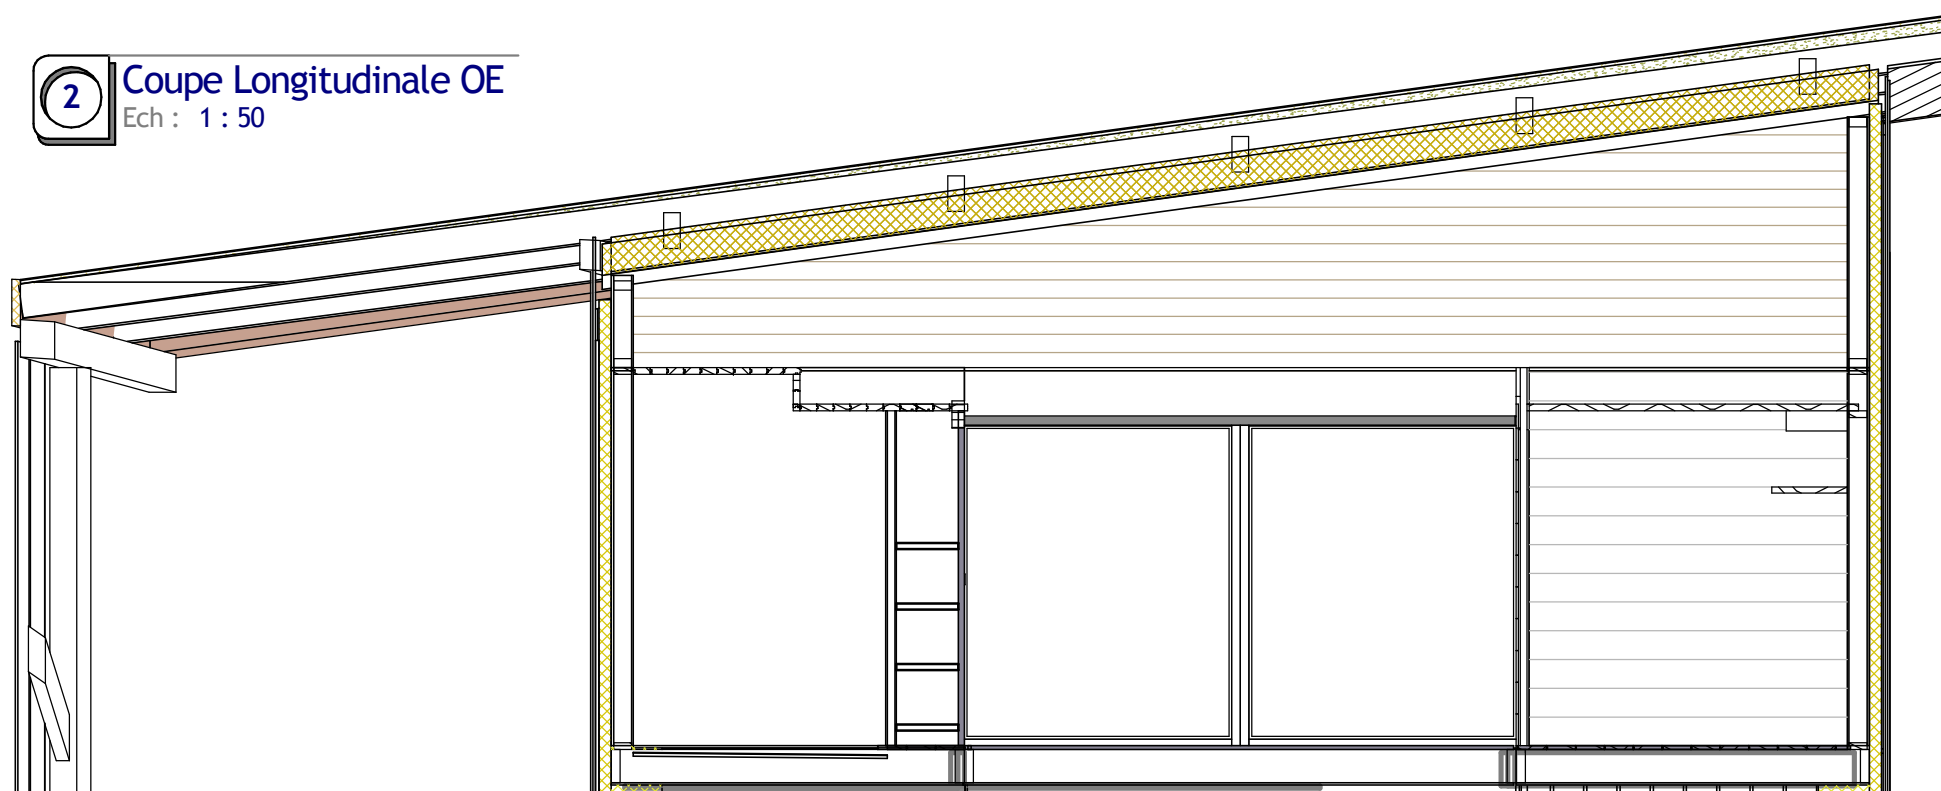

Coupes Longitudinales

Maitre d'ouvrage:  
 Projet:  
 adresse du projet:  
 Maitrise d'oeuvre:

architecture:Giuseppina Ciaramella & Jean Brucy  
 impression du 10/03/2022 15:56:50

GIUSEPPINA  
 CIARAMELLA  
 architetto  
 C H A M P R O N D  
 73 360 ST FRANC  
 TEL 04 76 31 22 63

giusy.archi@libertysurf.fr