


**Coupe longitudinale A 1:100**

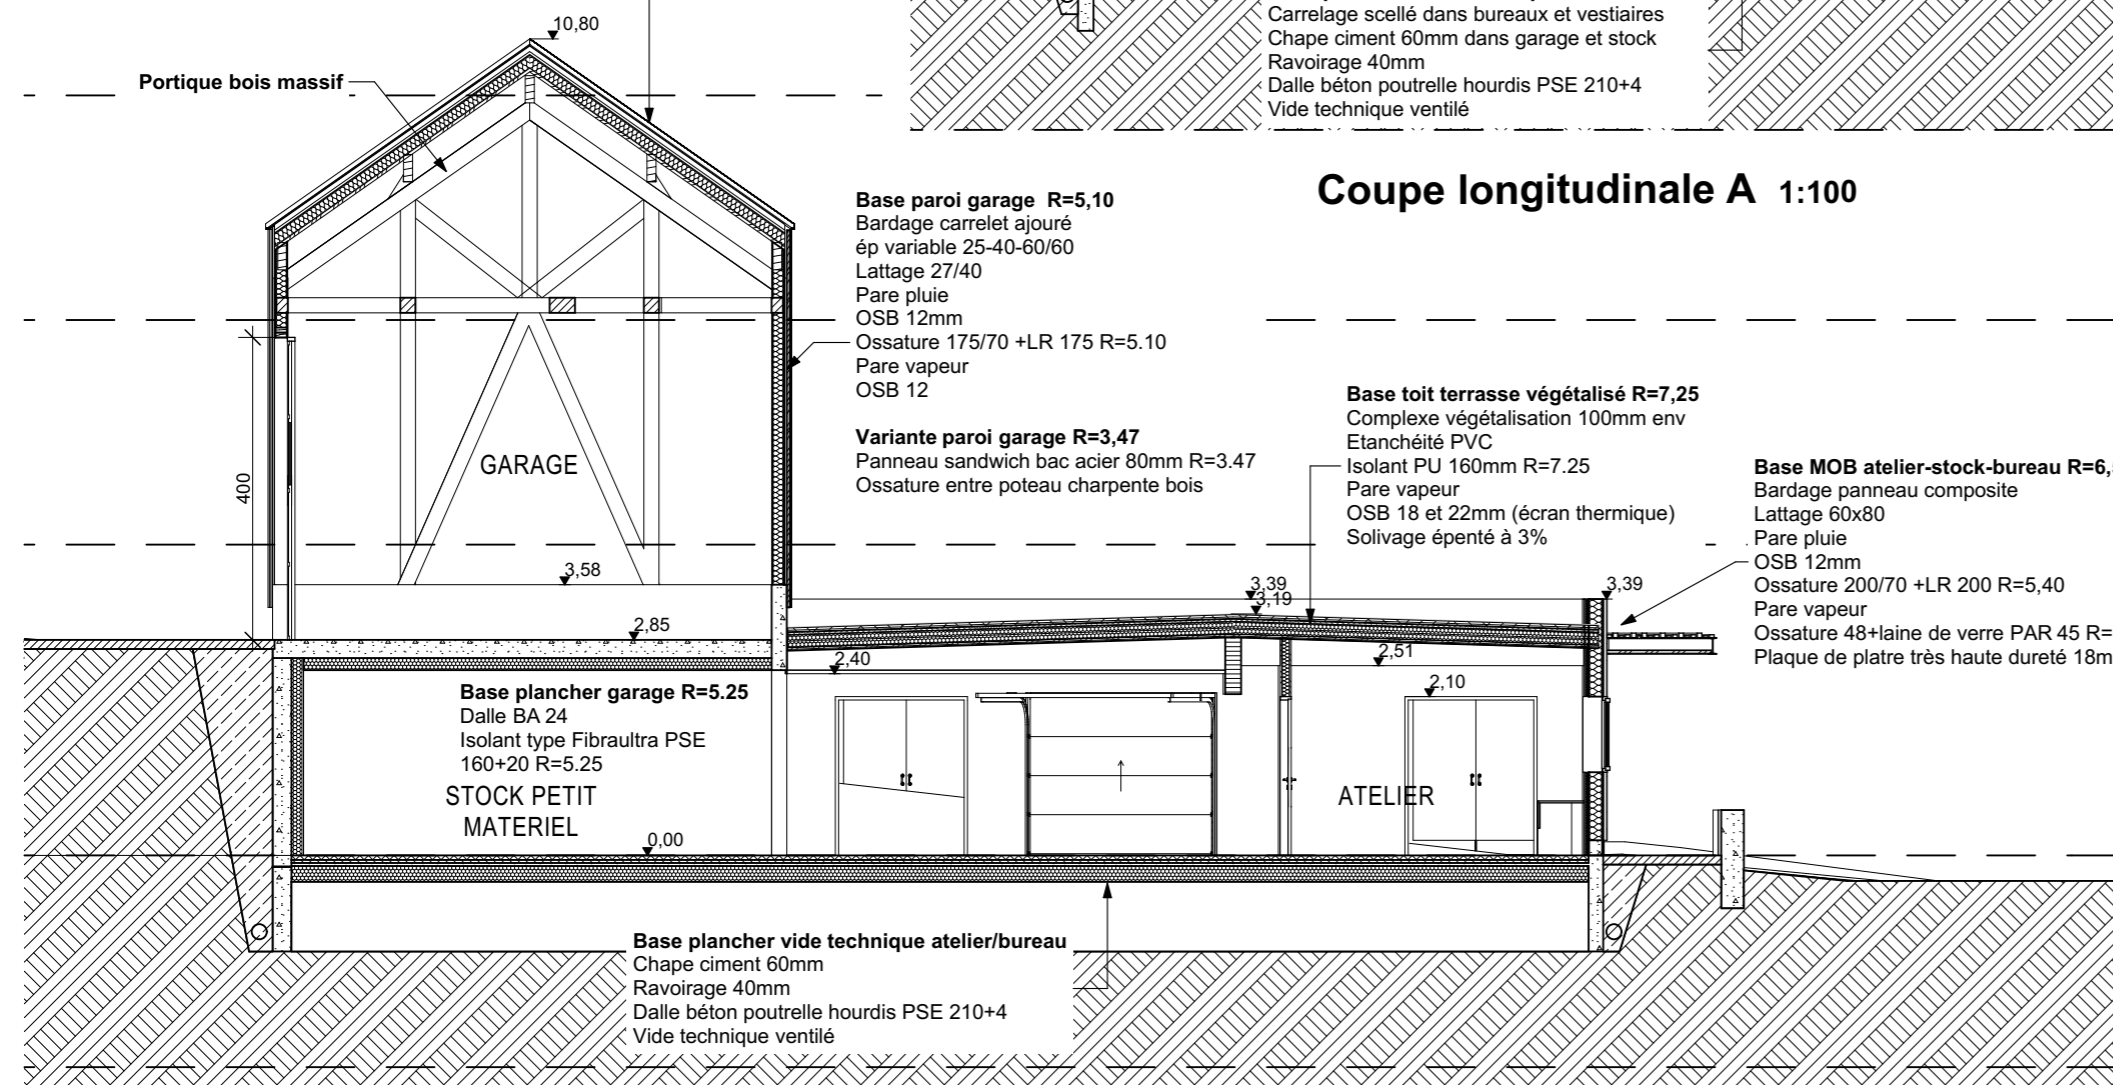

**Coupe transversale C 1:100**