TENIR COMPTE DU DIAGNOSTIC AMIANTE ET DES ELEMENTS REPERTORIES

A CONSERVER :
- **solives du plancher bois**
- **balcon**
- **murs existants**
- **volets** (déposés et conservés)

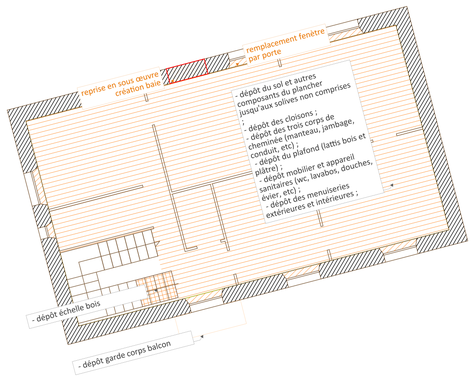

plan premier étage // état existant // démolitions
1:100

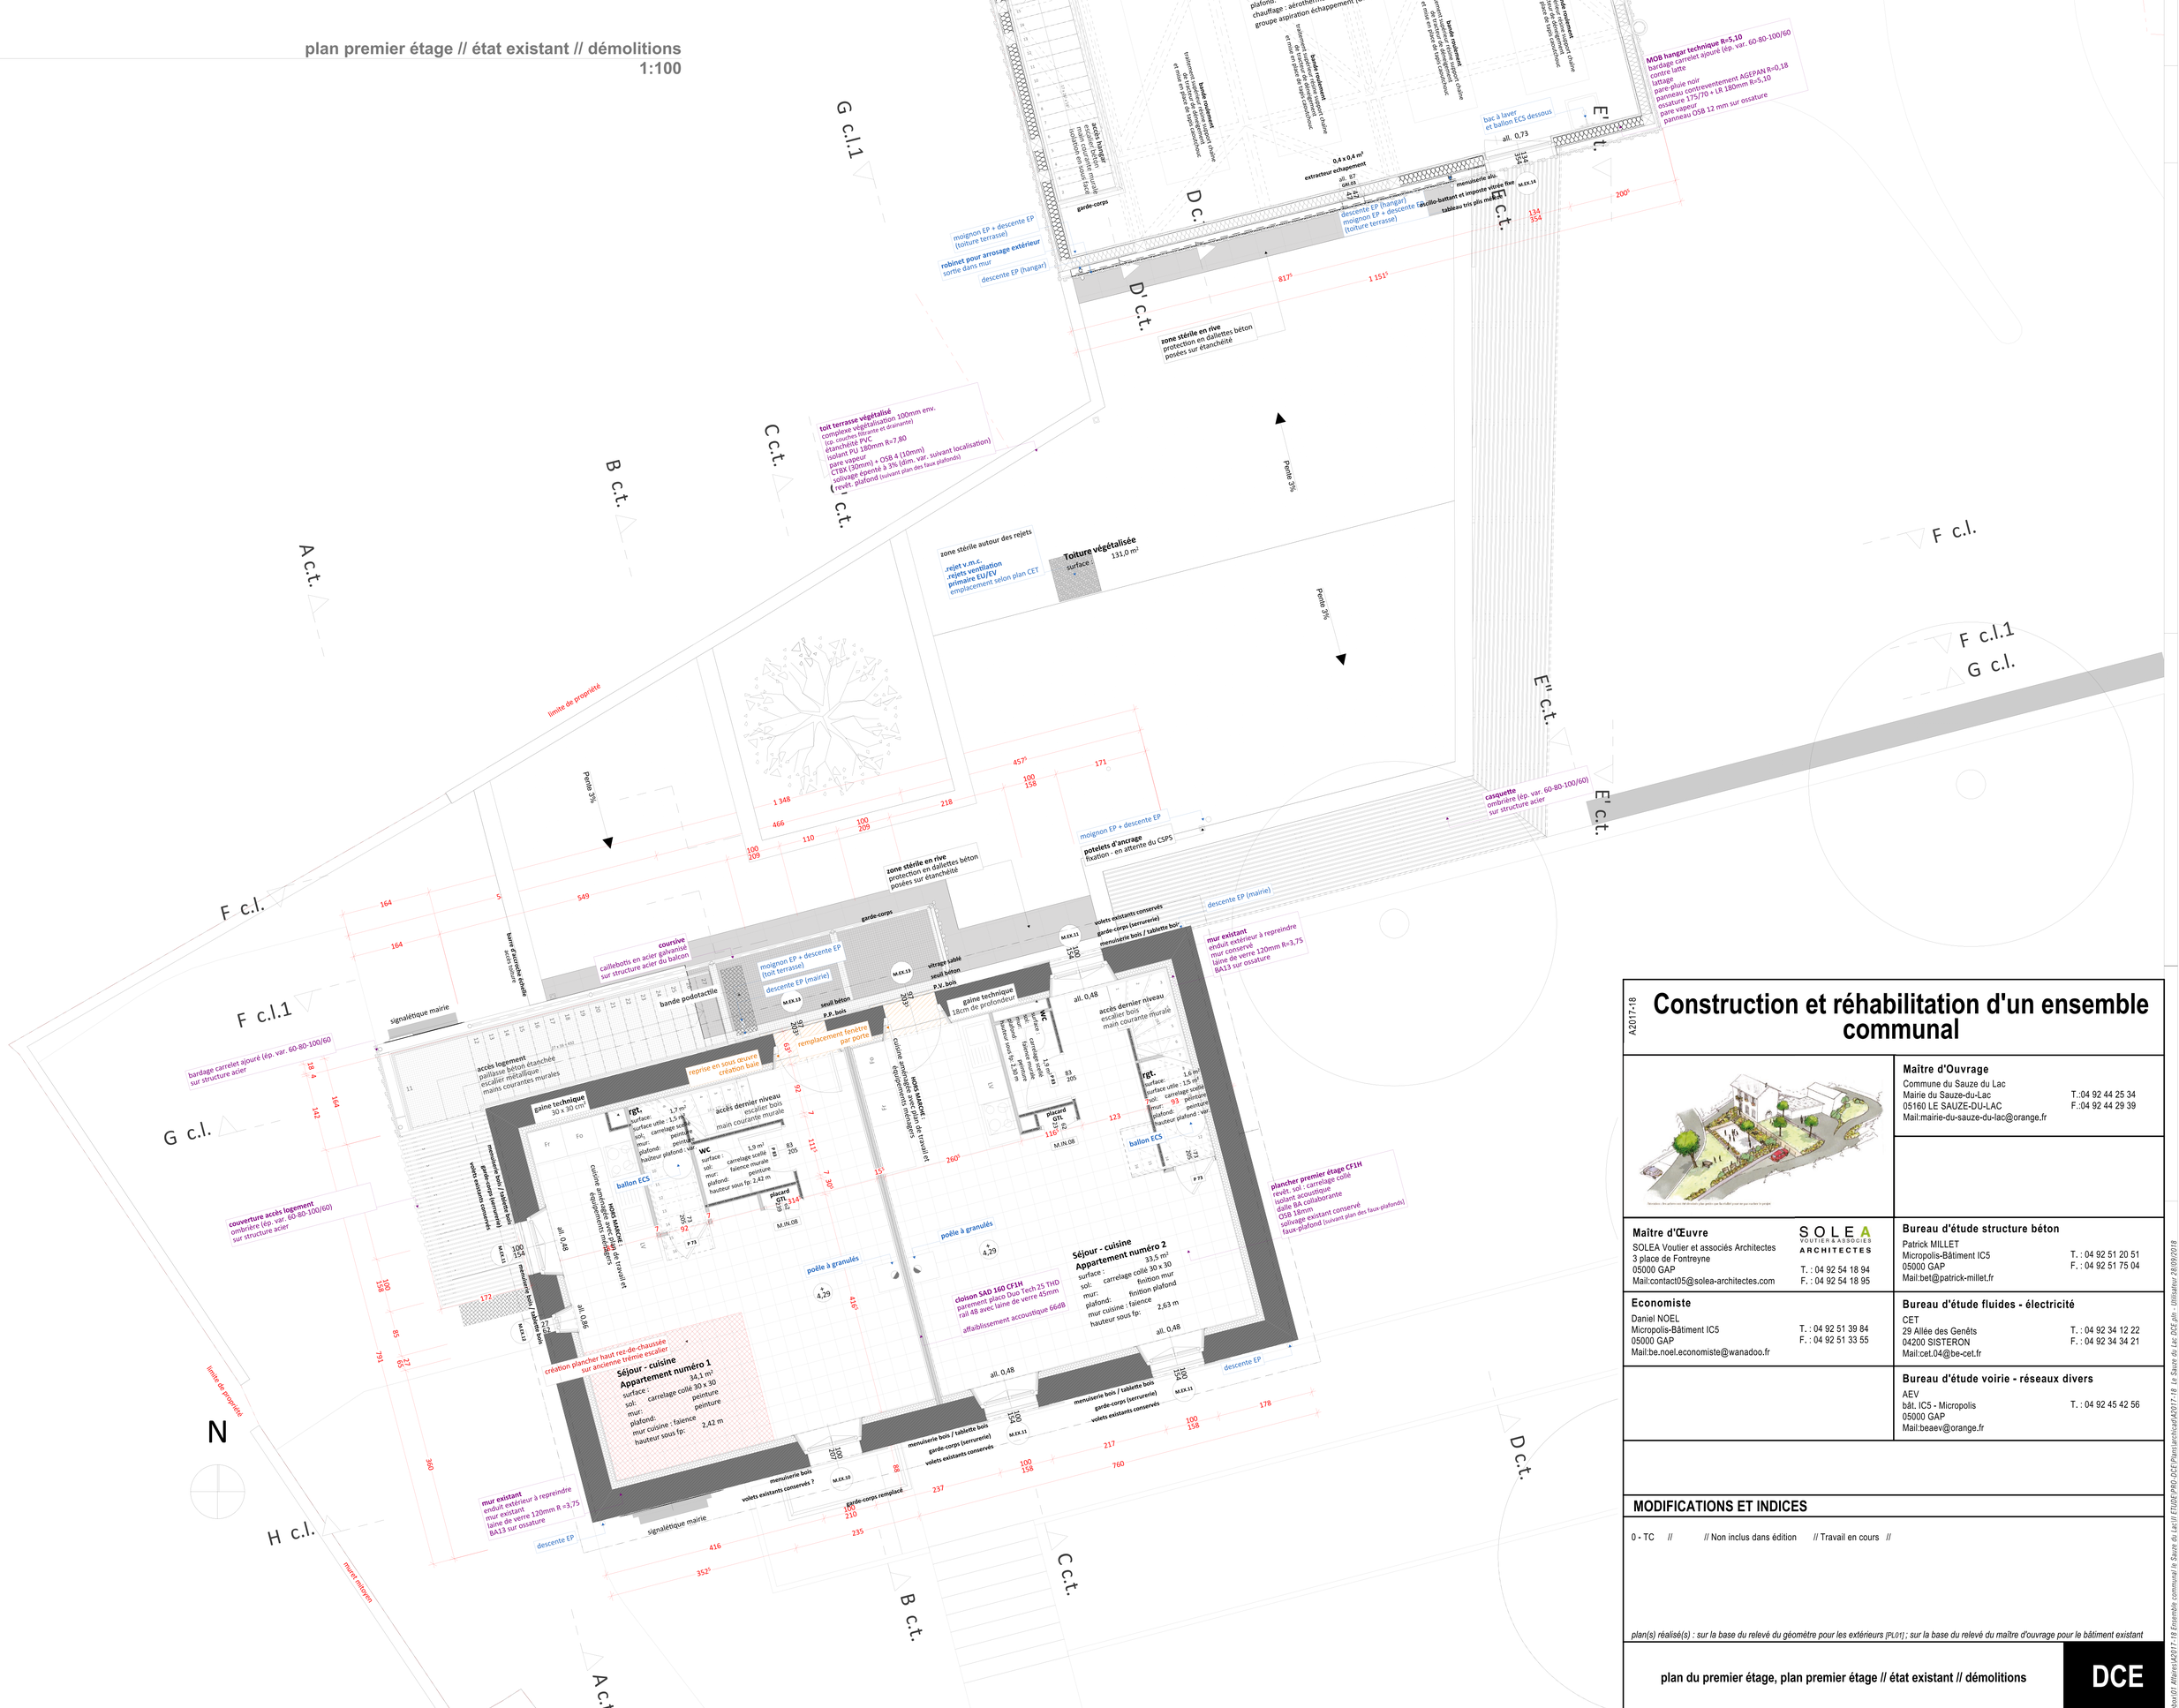

A2017-18

Construction et réhabilitation d'un ensemble communal

Versions : Rendus non réalisés plus jolis que la réalité pour ne pas vexer les pauvres

Maître d'Ouvrage
Commune du Sauze du Lac
Mairie du Sauze-du-Lac — T.:04 92 44 25 34
05160 LE SAUZE-DU-LAC — F.:04 92 44 29 39
Mail:mairie-du-sauze-du-lac@orange.fr

Maître d'Œuvre
SOLEA Voutier et associés Architectes
3 place de Fontreyne
05000 GAP
T. : 04 92 54 18 94
F. : 04 92 54 18 95
Mail:contact05@solea-architectes.com

Bureau d'étude structure béton
Patrick MILLET
Micropolis-Bâtiment IC5 — T. : 04 92 51 20 51
05000 GAP — F. : 04 92 51 75 04
Mail:bet@patrick-millet.fr

Economiste
Daniel NOEL
Micropolis-Bâtiment IC5 — T. : 04 92 51 39 84
05000 GAP — F. : 04 92 51 33 55
Mail:be.noel.economiste@wanadoo.fr

Bureau d'étude fluides - électricité
CET
29 Allée des Genêts — T. : 04 92 34 12 22
04200 SISTERON — F. : 04 92 34 34 21
Mail:cet.04@be-cet.fr

Bureau d'étude voirie - réseaux divers
AEV
bât. IC5 - Micropolis — T. : 04 92 45 42 56
05000 GAP
Mail:beaev@orange.fr

MODIFICATIONS ET INDICES

0 - TC // // Non inclus dans édition // Travail en cours //

plan(s) réalisé(s) : sur la base du relevé du géomètre pour les extérieurs [PL01] ; sur la base du relevé du maître d'ouvrage pour le bâtiment existant

plan du premier étage, plan premier étage // état existant // démolitions

DCE

dossier de consultation des entreprises | **0 - TC** 01/10/2018 | **Ech : 1:50, 1:100** | **PL.05**

A:\dropbox\Dropbox\01 Affaires\A2017-18 Ensemble communal le Sauze du Lac\0 ETUDE PRO-DCE\Plans\archicad\A2017-18 Le Sauze du Lac DCE.pln - Utilisateur 28/09/2018