MAIRIE DE VALLERARGUES - SALLE DE FETES

CH

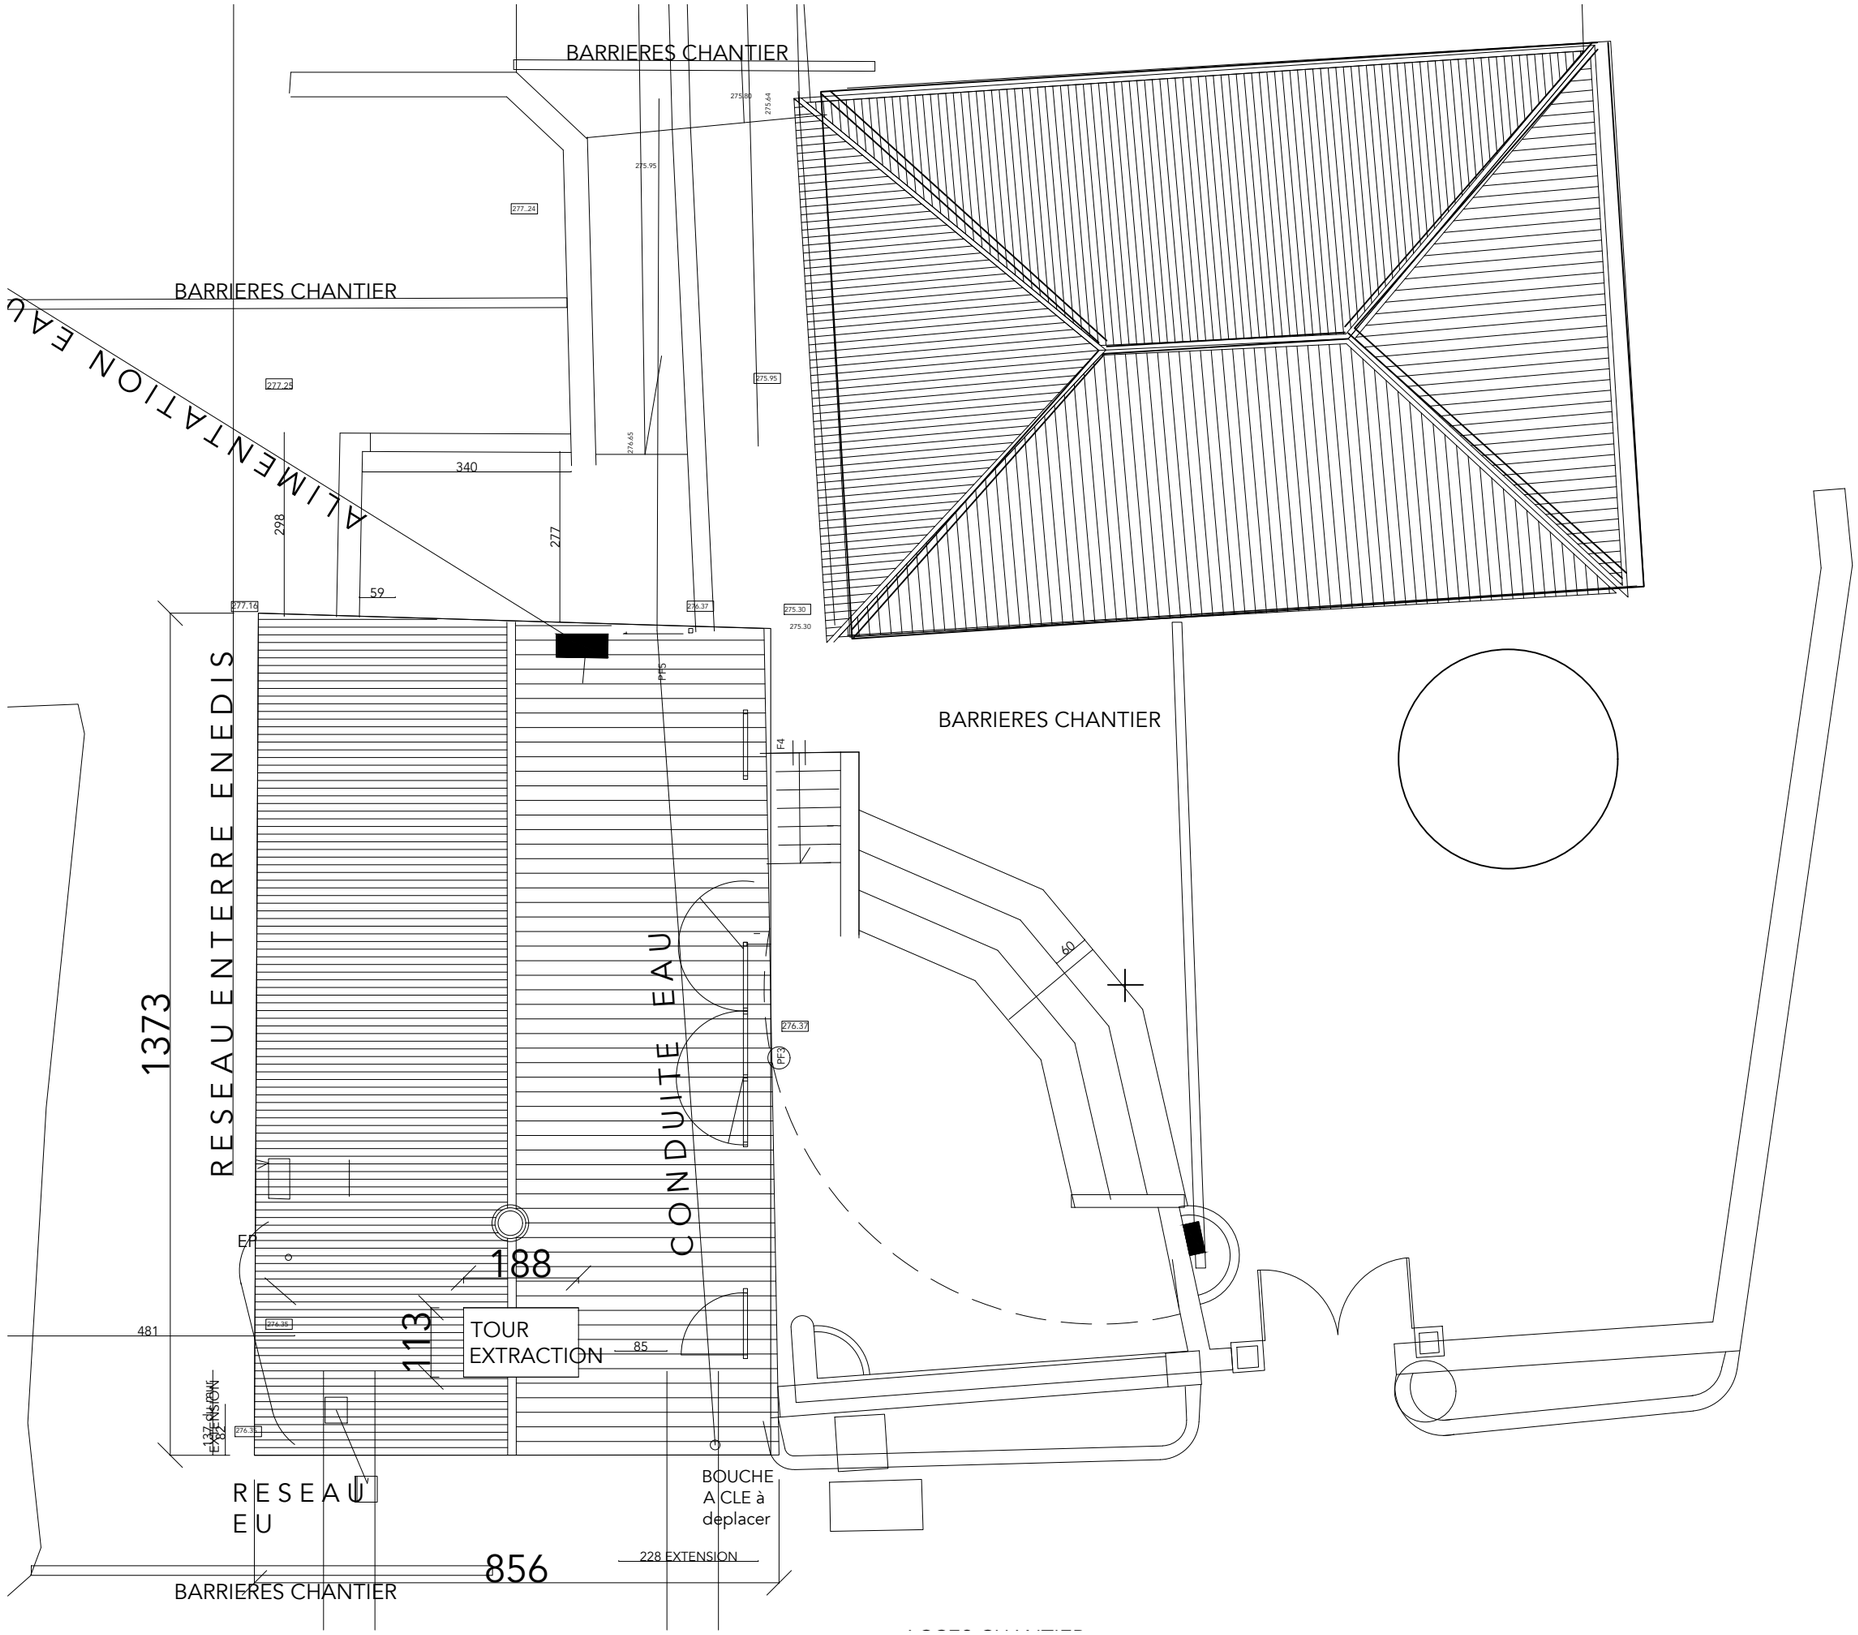

PLAN MASSE PROJET ech 1:100

Atelier Sophie Lossky architectes - Uzès - avril 2021