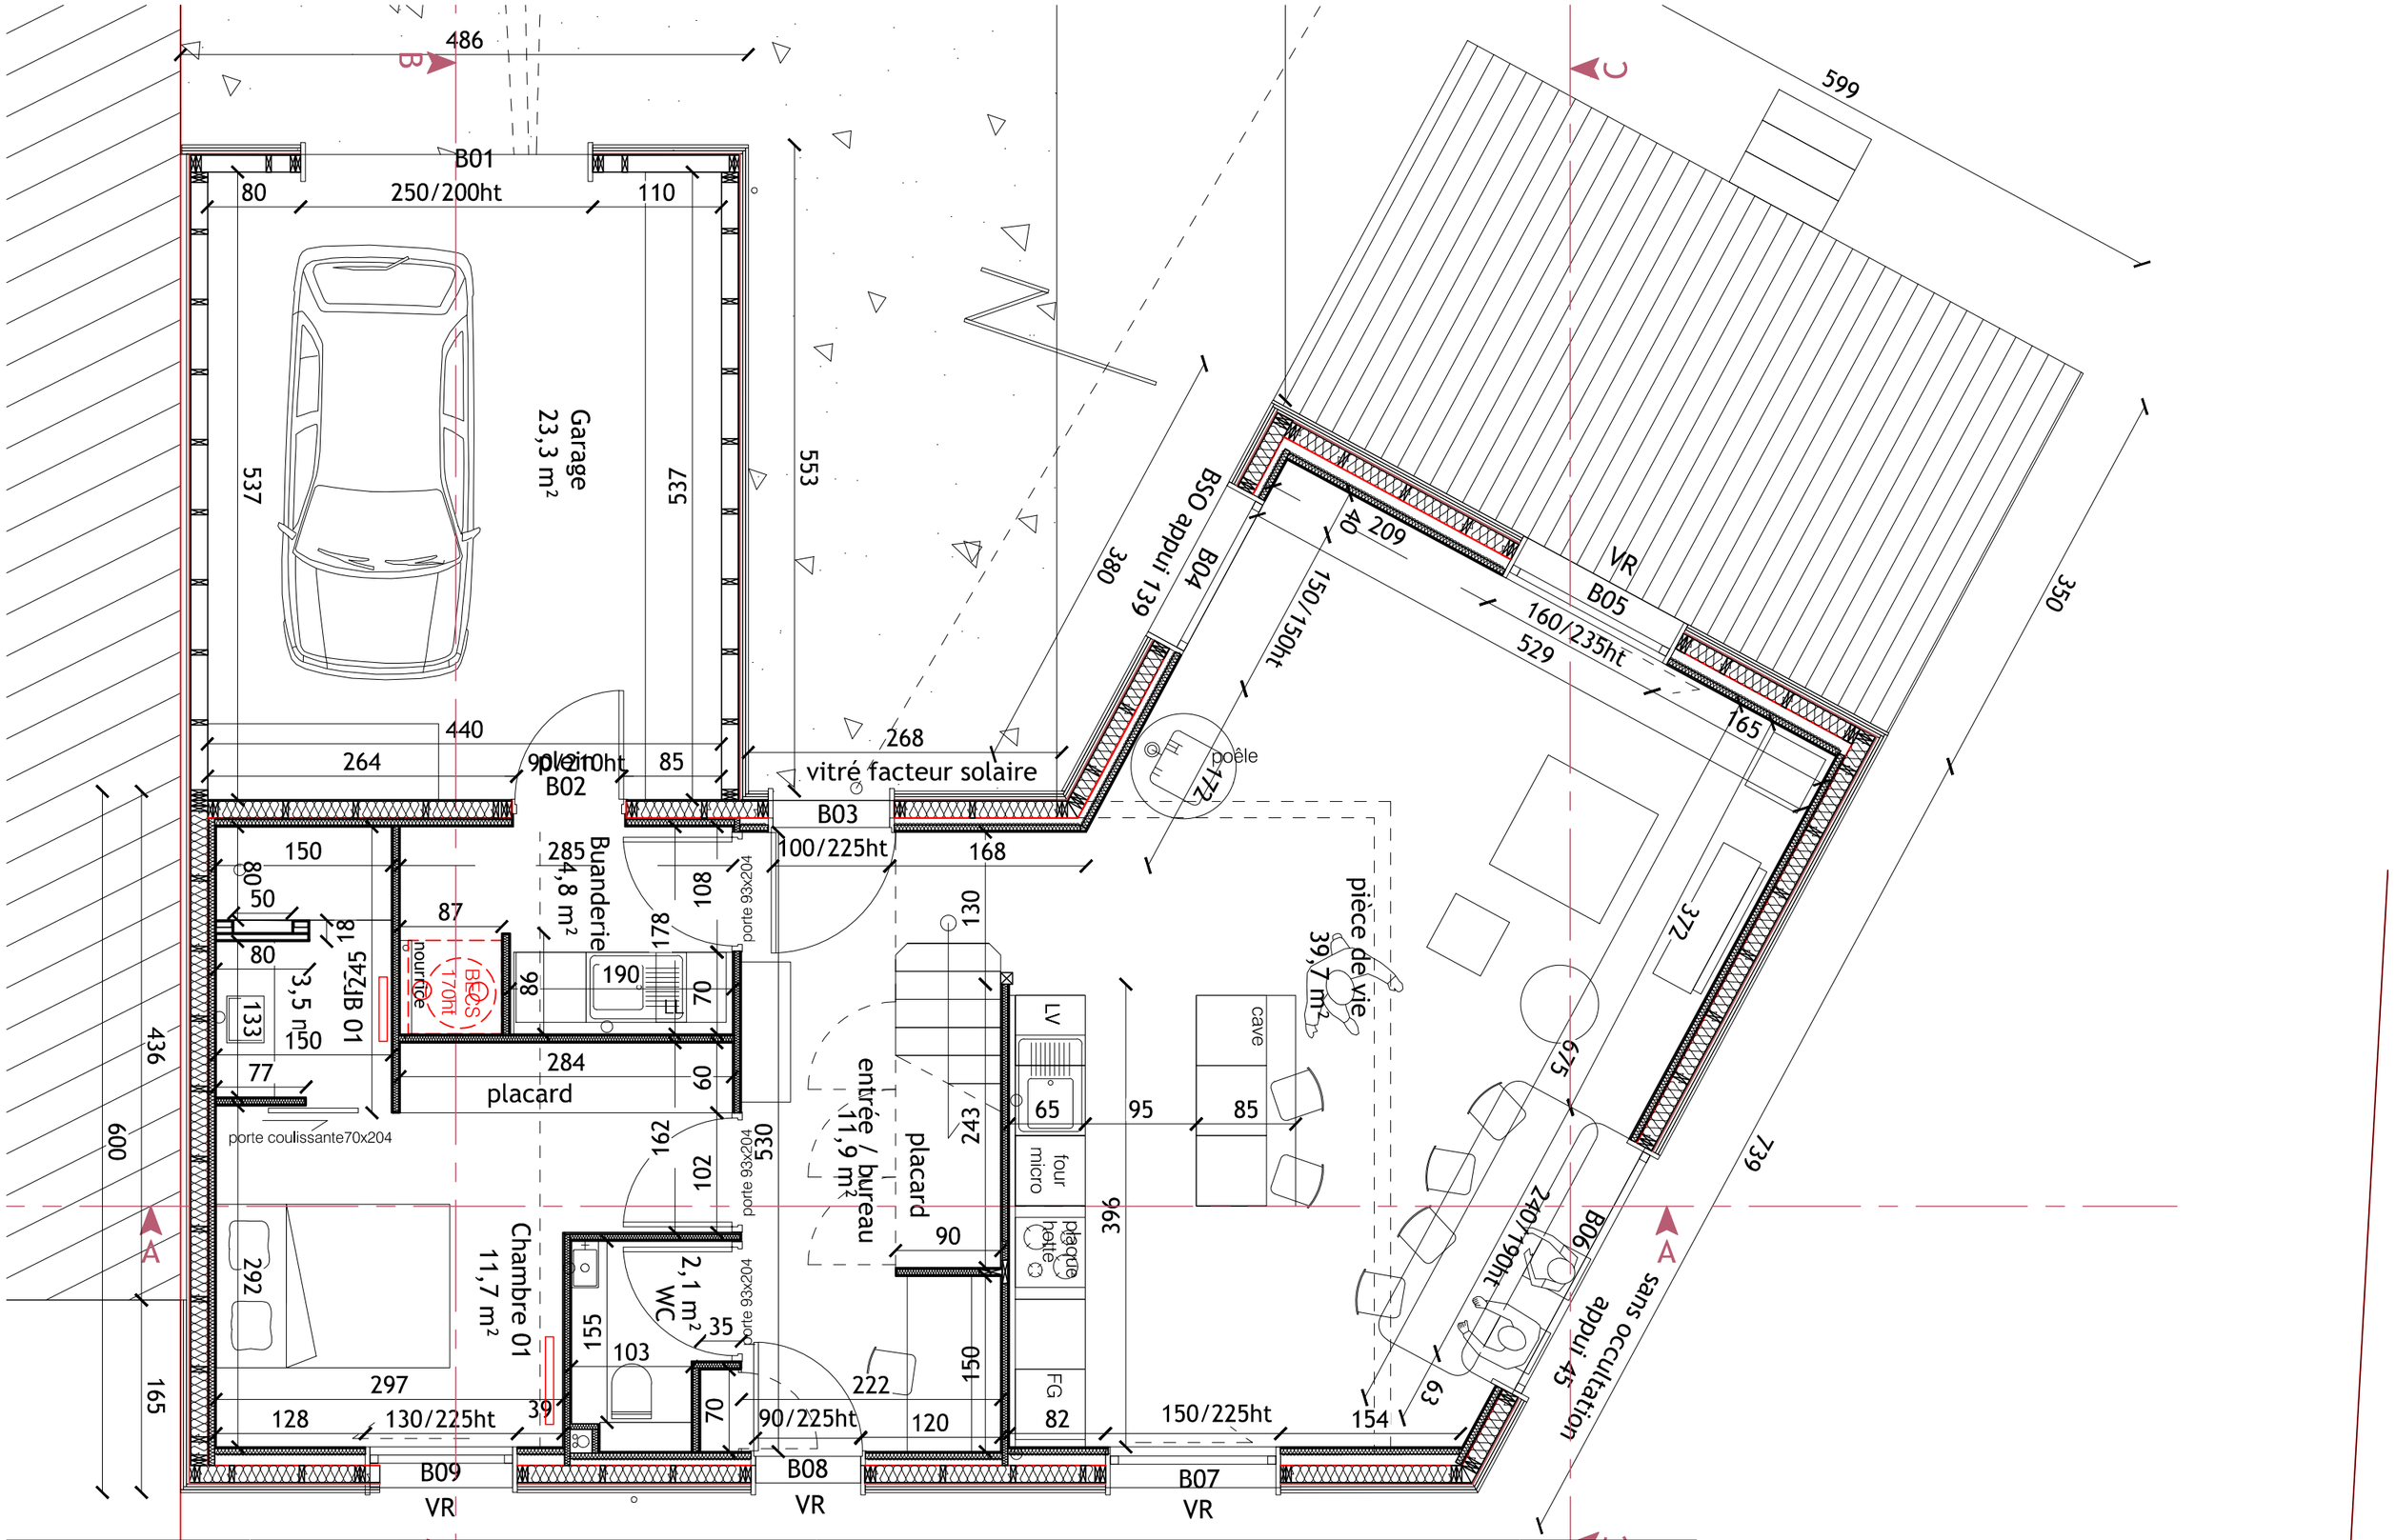

ALTRA ARCHITECTES

Projet de construction d'une maison individuelle
21 route du petit Brossais,
44260 SAVENAY

PROJET

PLAN RDC 1/50ième

ALTRA Architectes - 39 rue Bougainville, 44200 Nantes
Camille VASSOR - Architecte DPLG - n°SIRET 512 873 302 00014

édité le 16-10-19
modifié le 11-03-22
ech 1/50ième
DOE