


Notice Architecturale

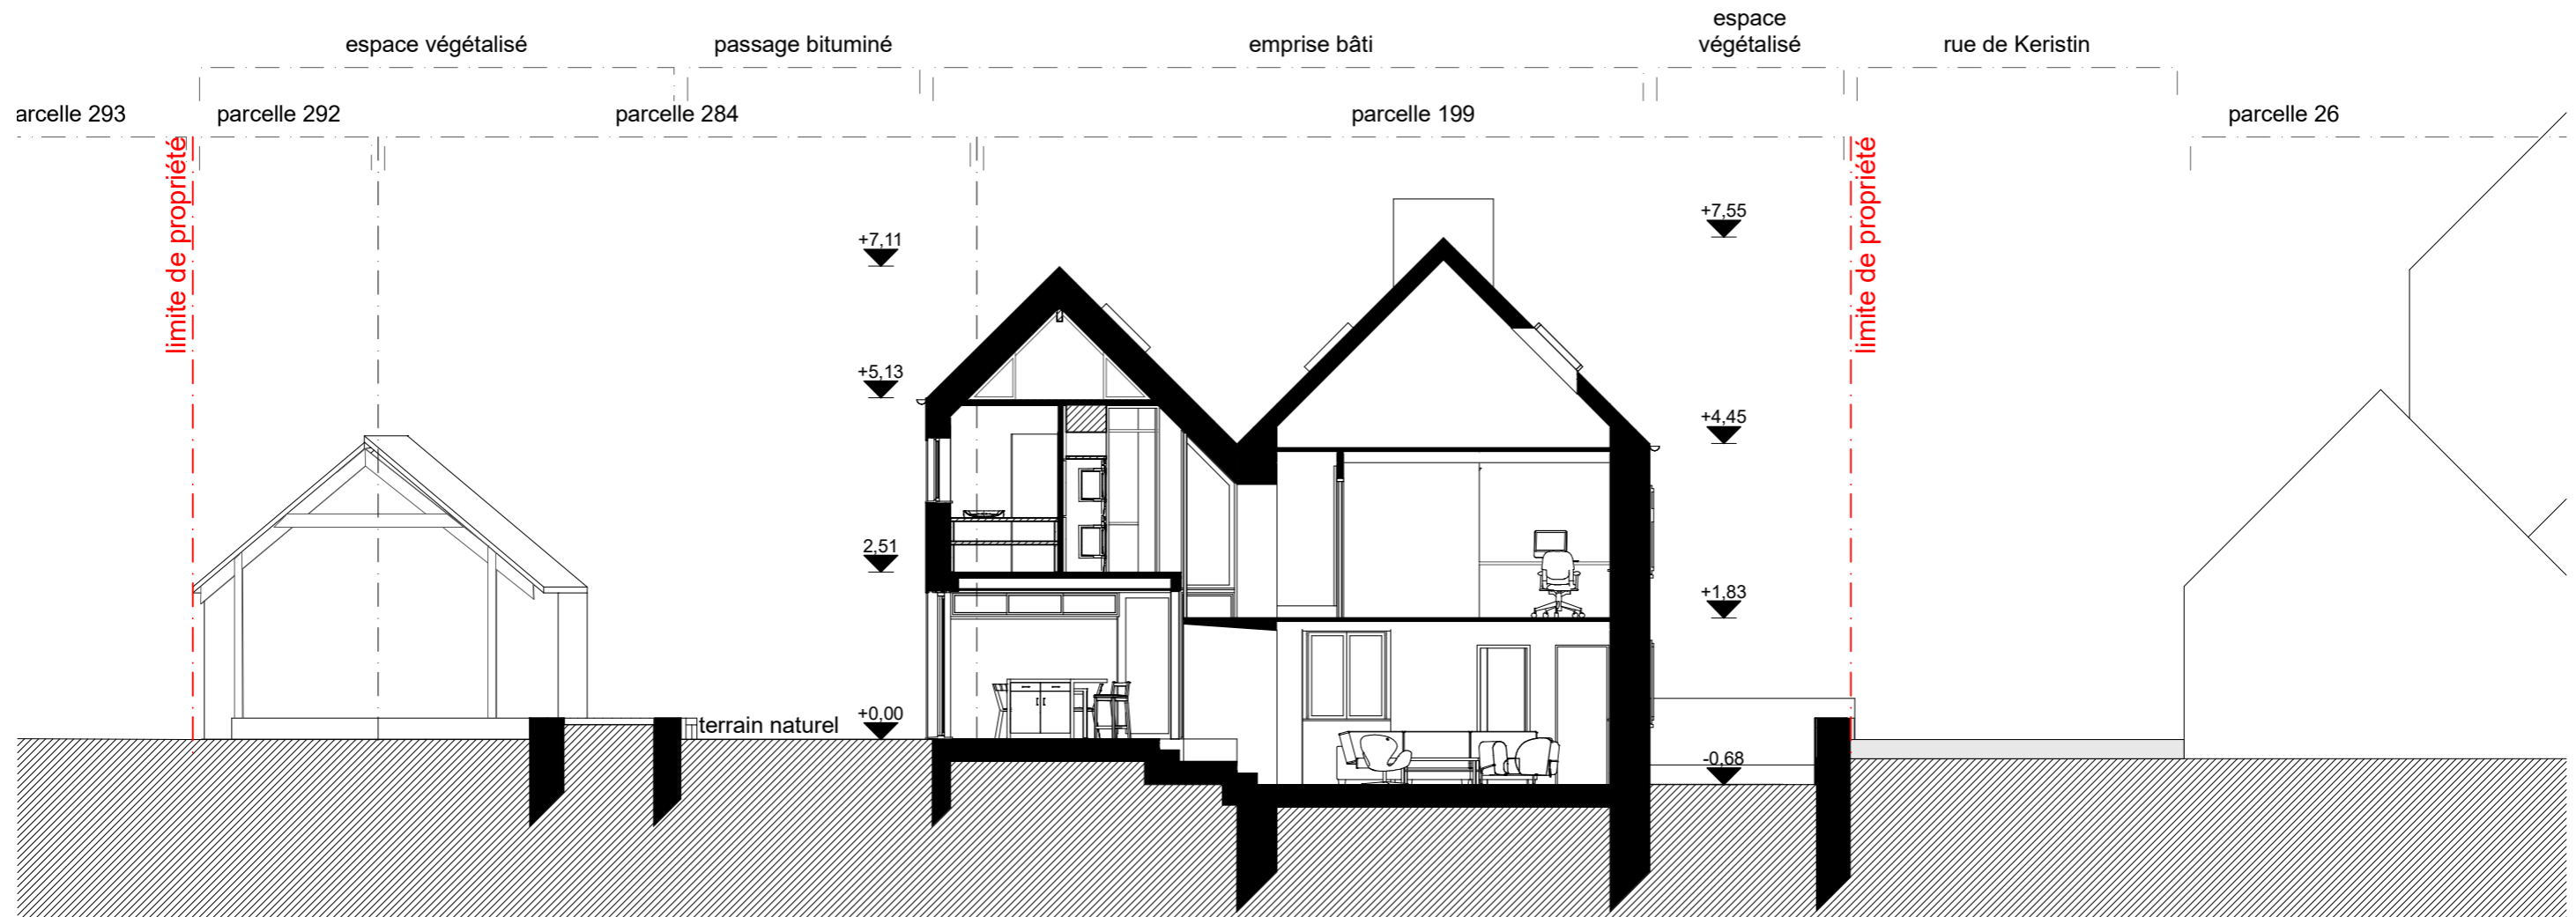

Coupe Paysagère

maître d'ouvrage		parcelle	dessin	indice	modifications	
BARRERE Hortense FLORENT Tom	4, rue de Keristin 29 Plouezoc'h	parcelle n°199-284-292, zone UHa E.F. : 300+779+184 m ² (1263 m ²)	échelle 1/100			
						25 11 2020