



REZ-DE-CHAUSSÉE

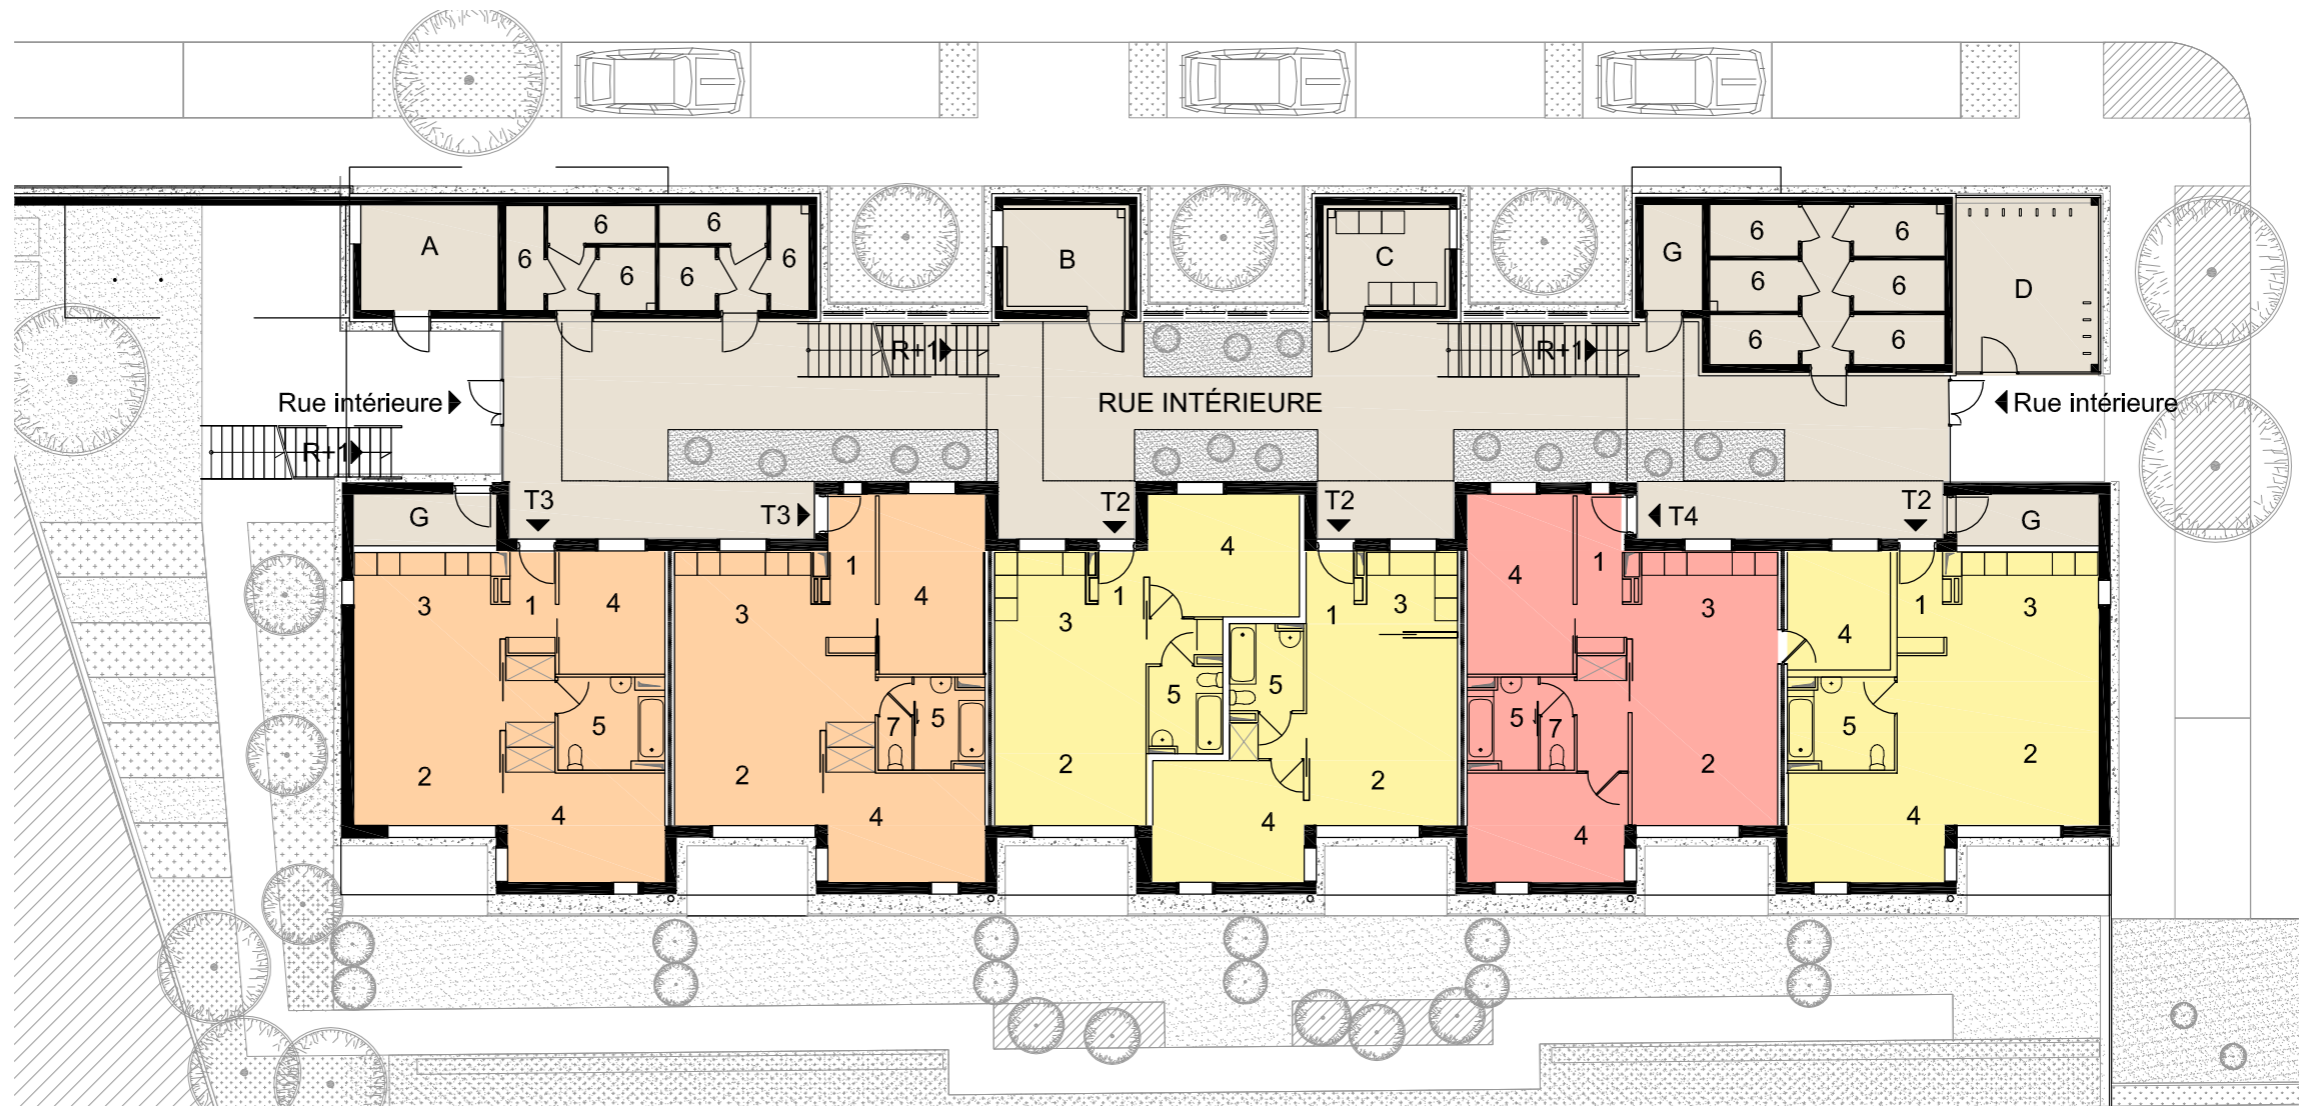

R+1

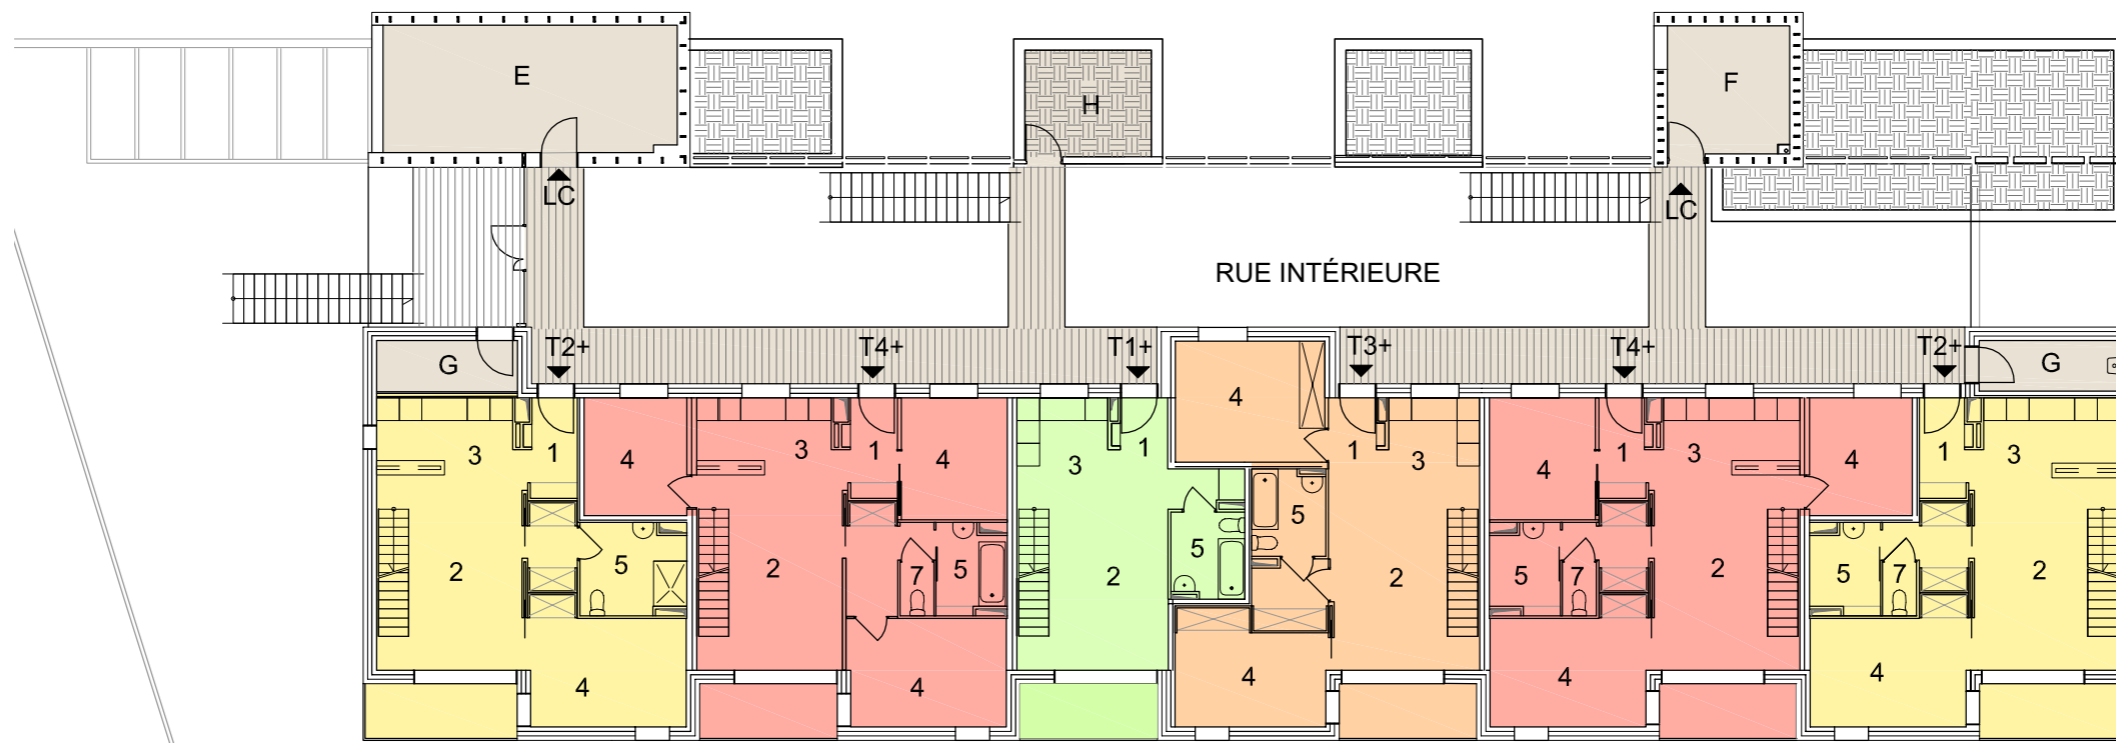

- LOGEMENTS**
- 1. Entrée
  - 2. Séjour
  - 3. Cuisine
  - 4. Chambre
  - 5. SDE / SDB
  - 6. Cellier
  - 7. WC

- LOCAUX COMMUNS**
- A. Atelier jardinage
  - B. Atelier bricolage
  - C. Buanderie
  - D. Local vélos
  - E. Salle commune
  - F. Chambre visiteurs
  - G. Local technique / entretien
  - H. Terrasse