


COUPE DÉTAIL COURSIVE INTÉRIEURE

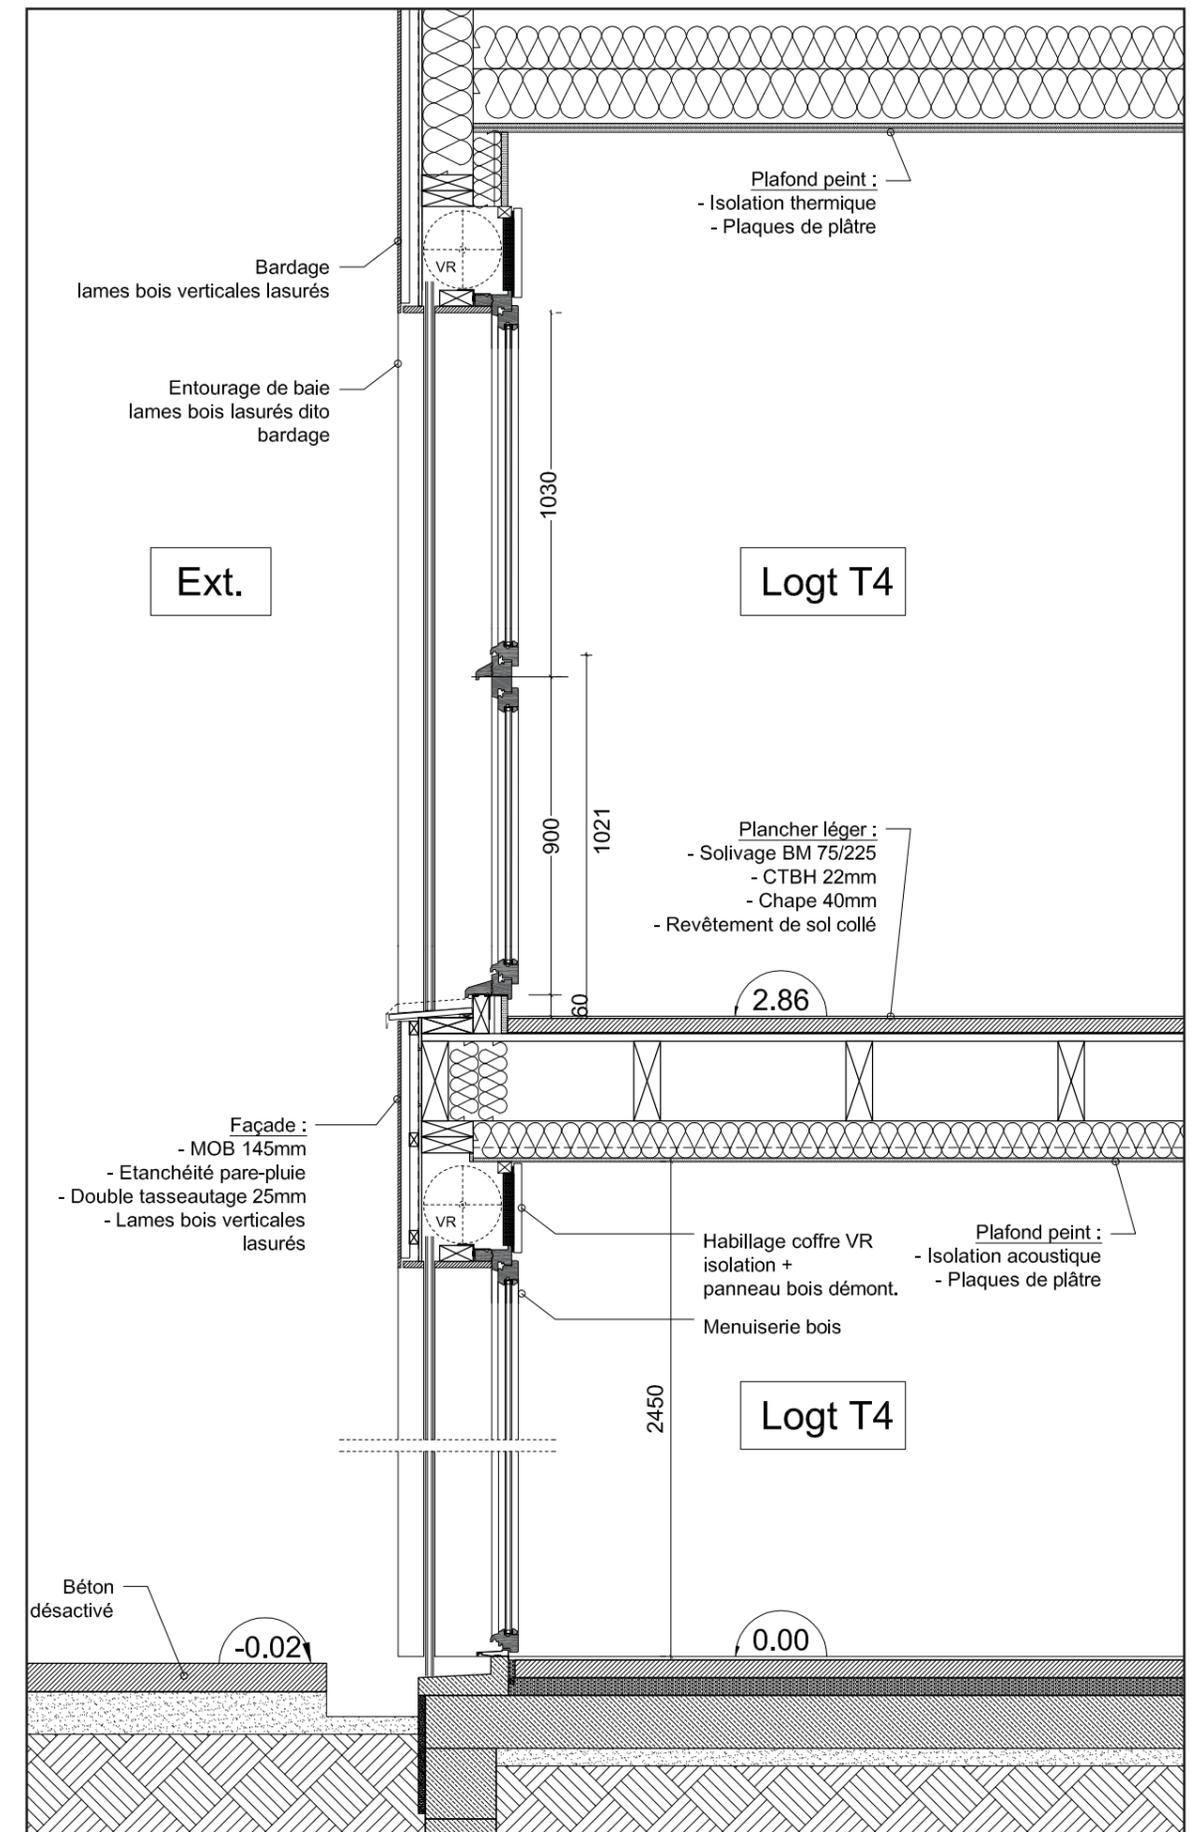

COUPE DÉTAIL FAÇADE SUD