



**Construction de 6 logements Lotissement La Magnane à ST VAURY**  
**DOE - JANVIER 2022 - 7, La Magnane**  
**Logement N° 25**

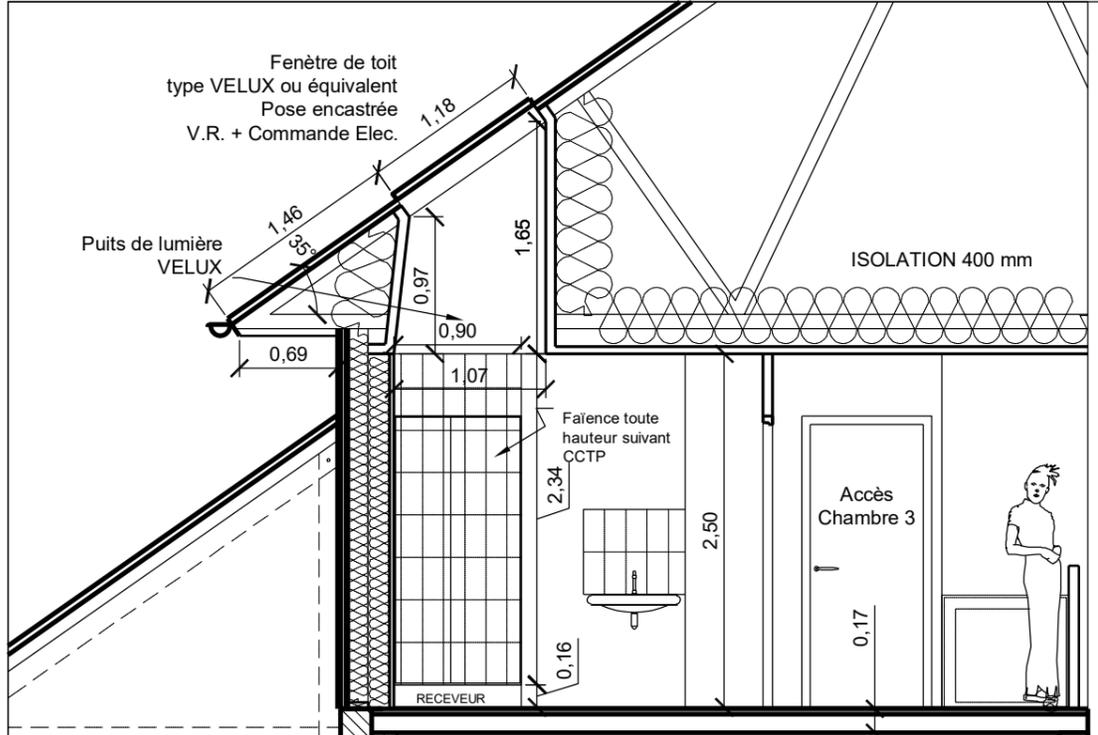

Détail Salle d'Eau - Ech. : 1/50 ème

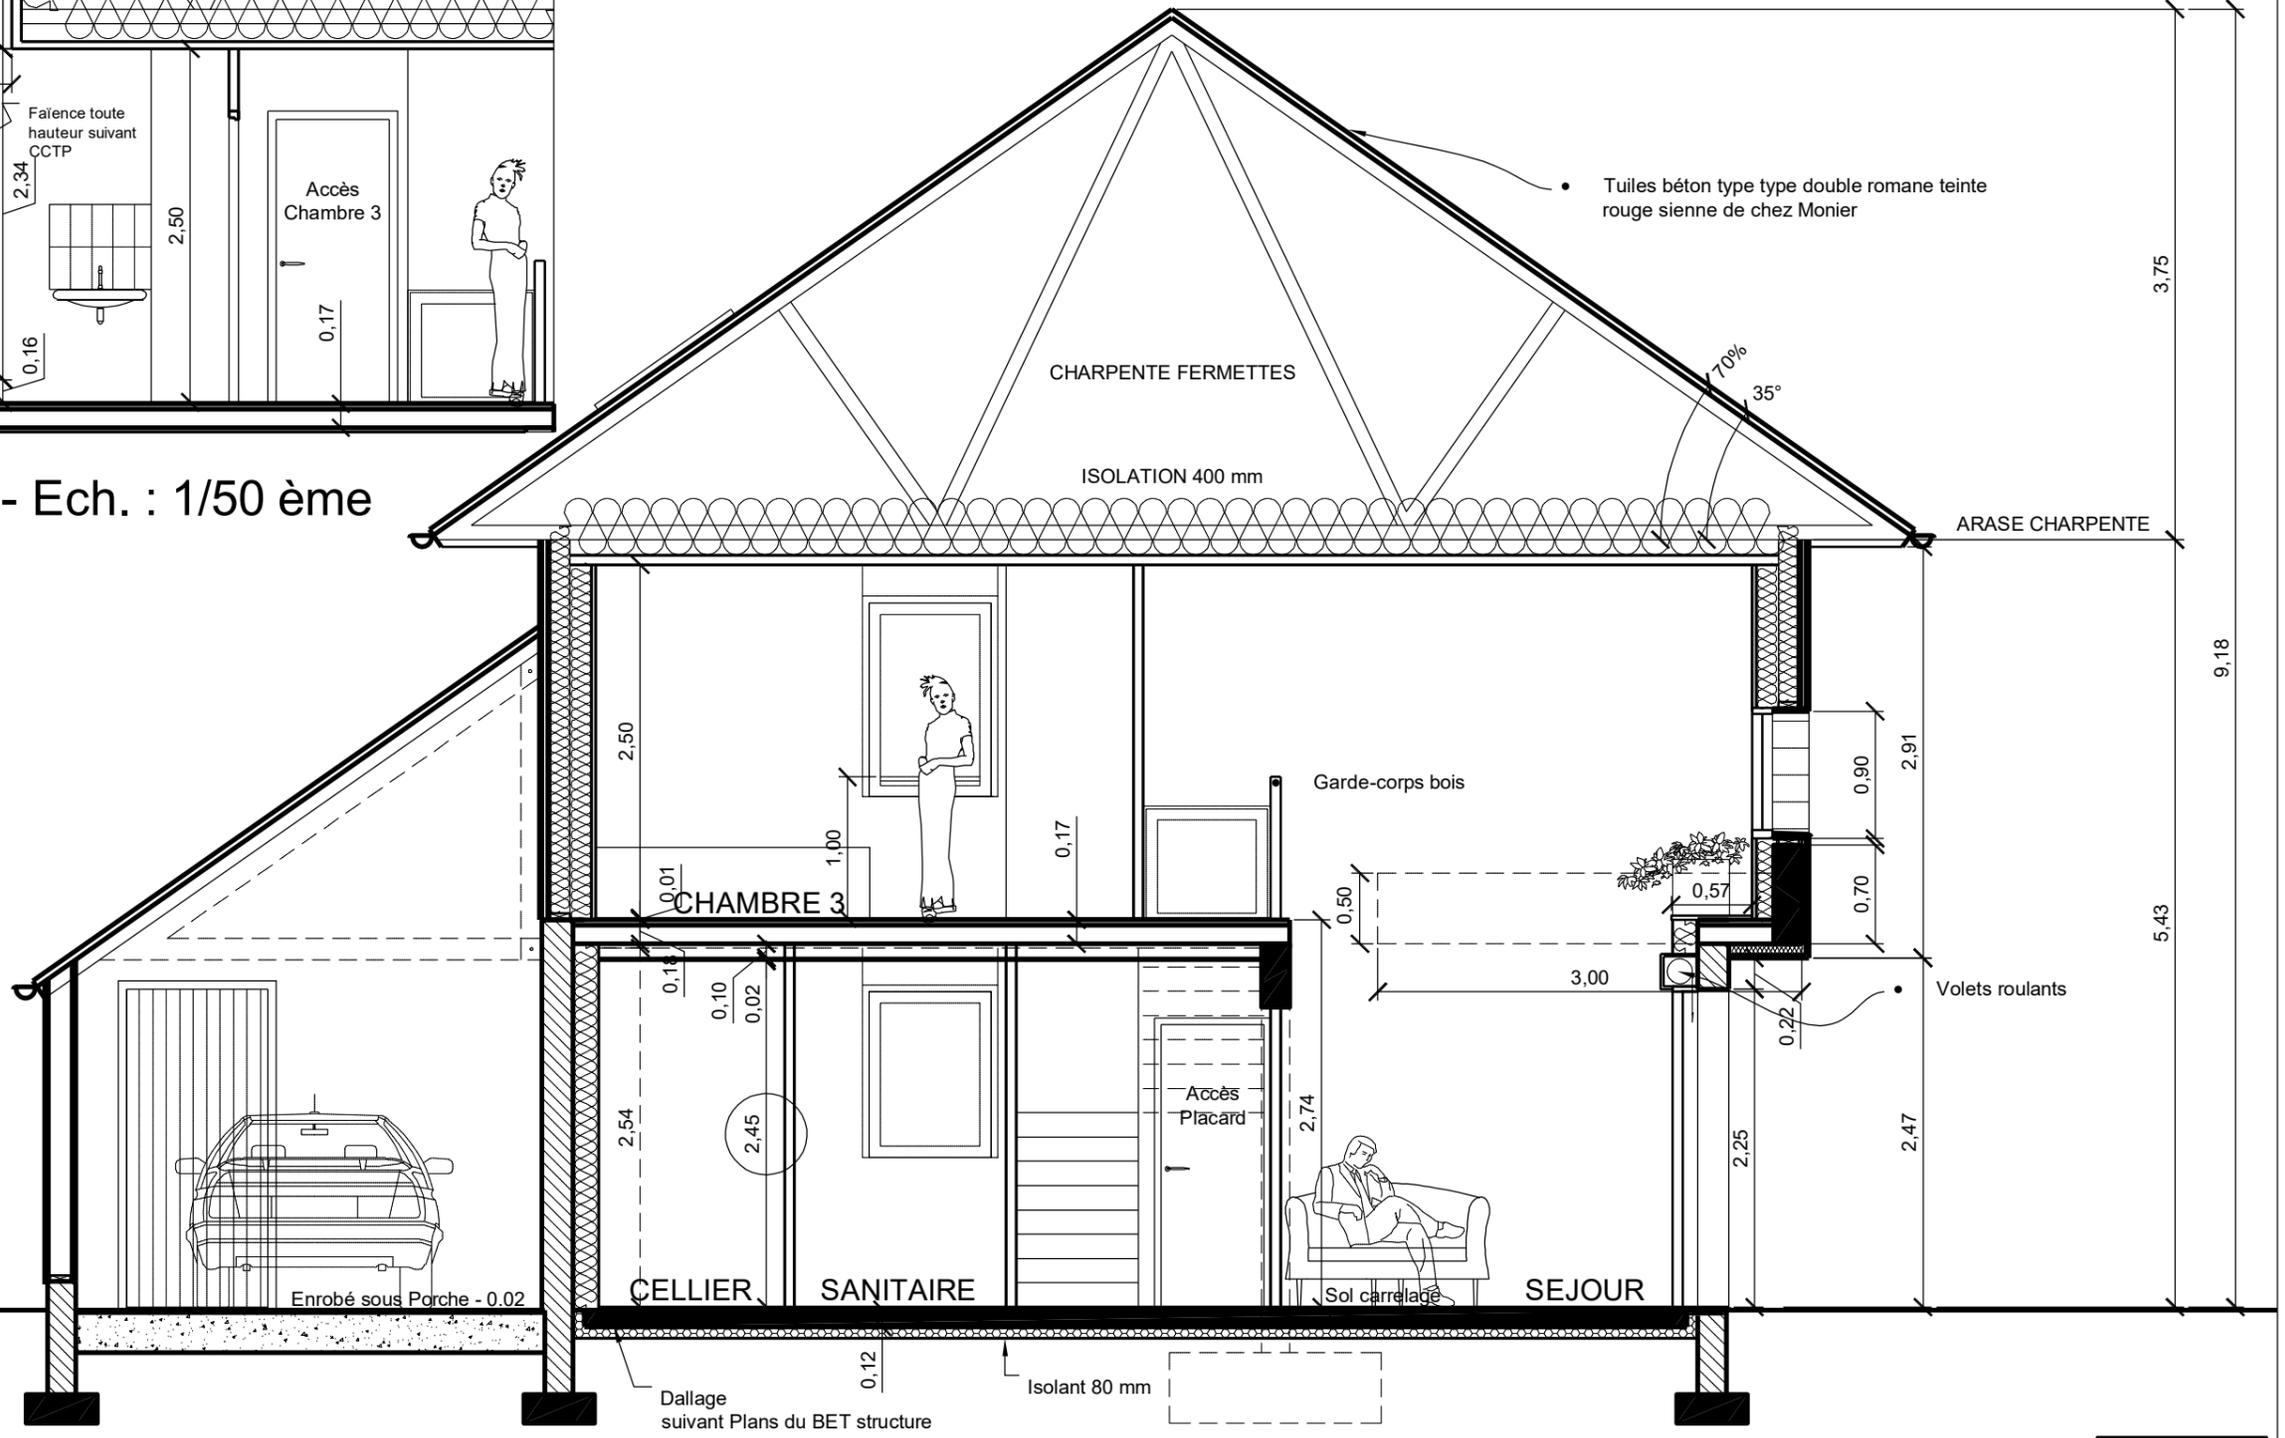

LOGEMENT T4 - COUPE AA - Ech. : 1/50 ème

Otelier  
 Onne jugi  
 Architecte