


Construction de 6 logements Lotissement La Magnane à ST VAURY / DOE - JANVIER 2022 - 9, La Magnane

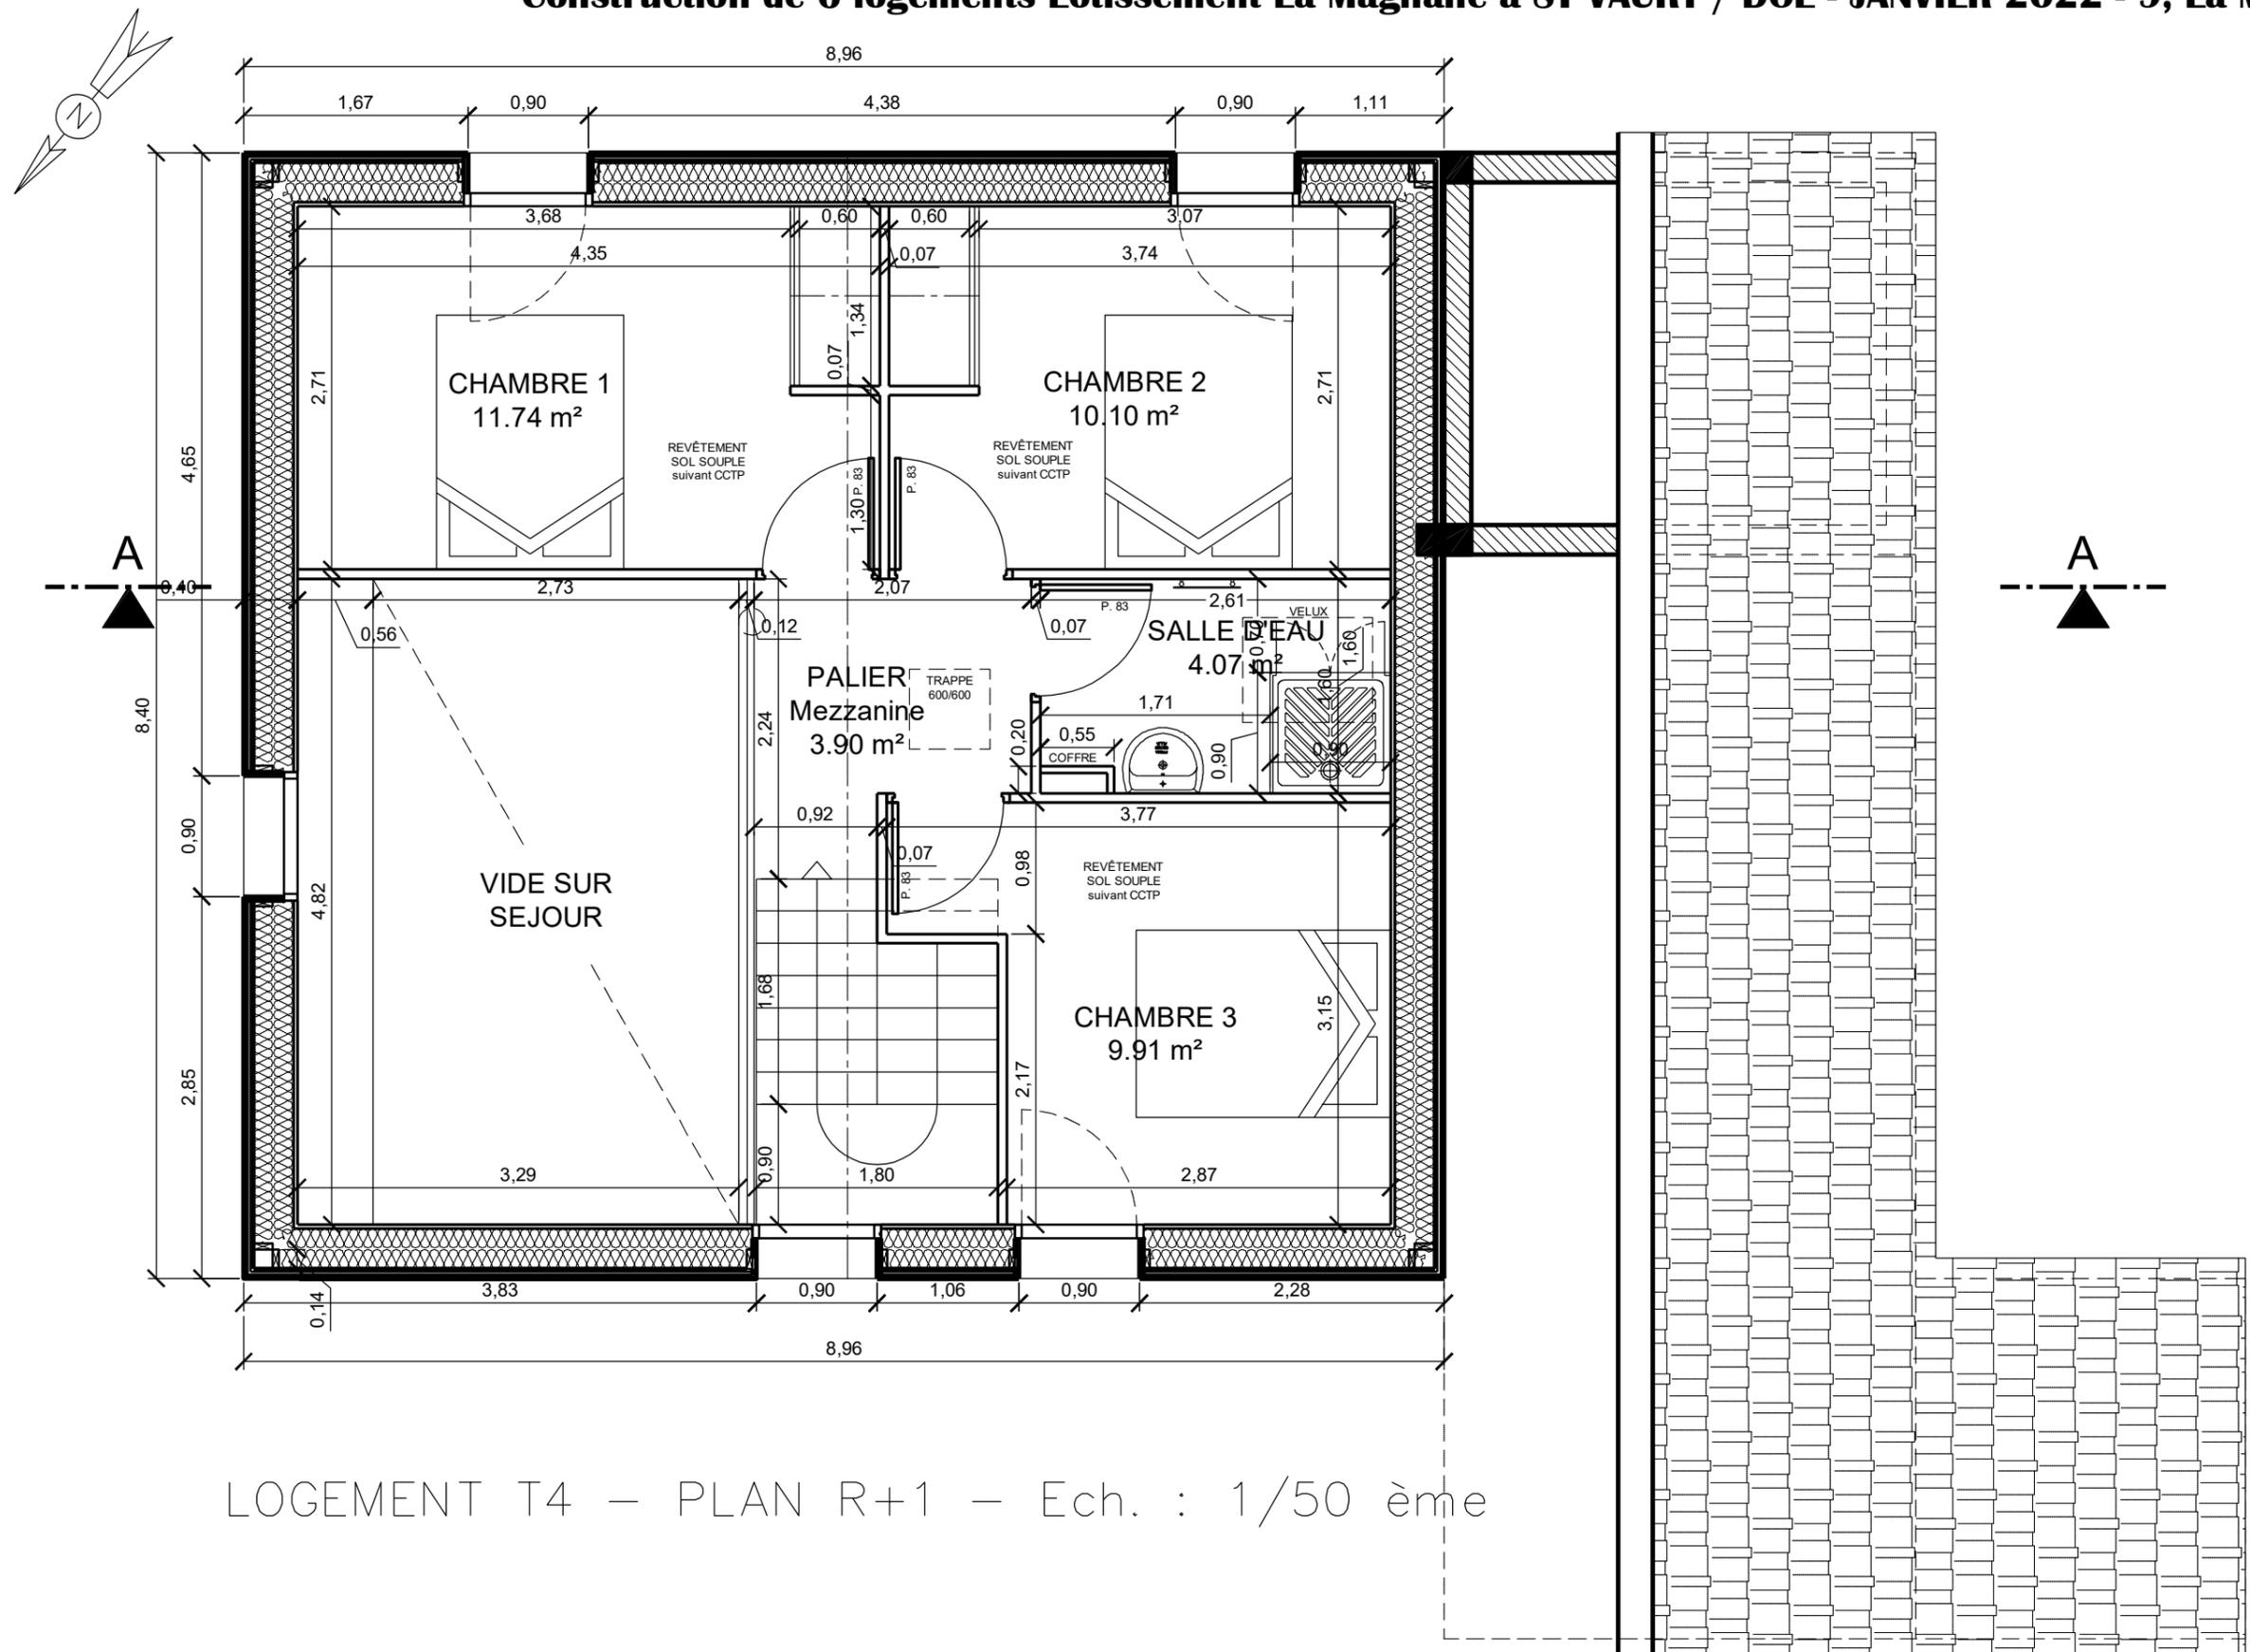

LOGEMENT T4 - PLAN R+1 - Ech. : 1/50 ème