


Construction de 6 logements Lotissement La Magnane à ST VAURY
DOE - JANVIER 2022 - 7, La Magnane
Logement N° 18

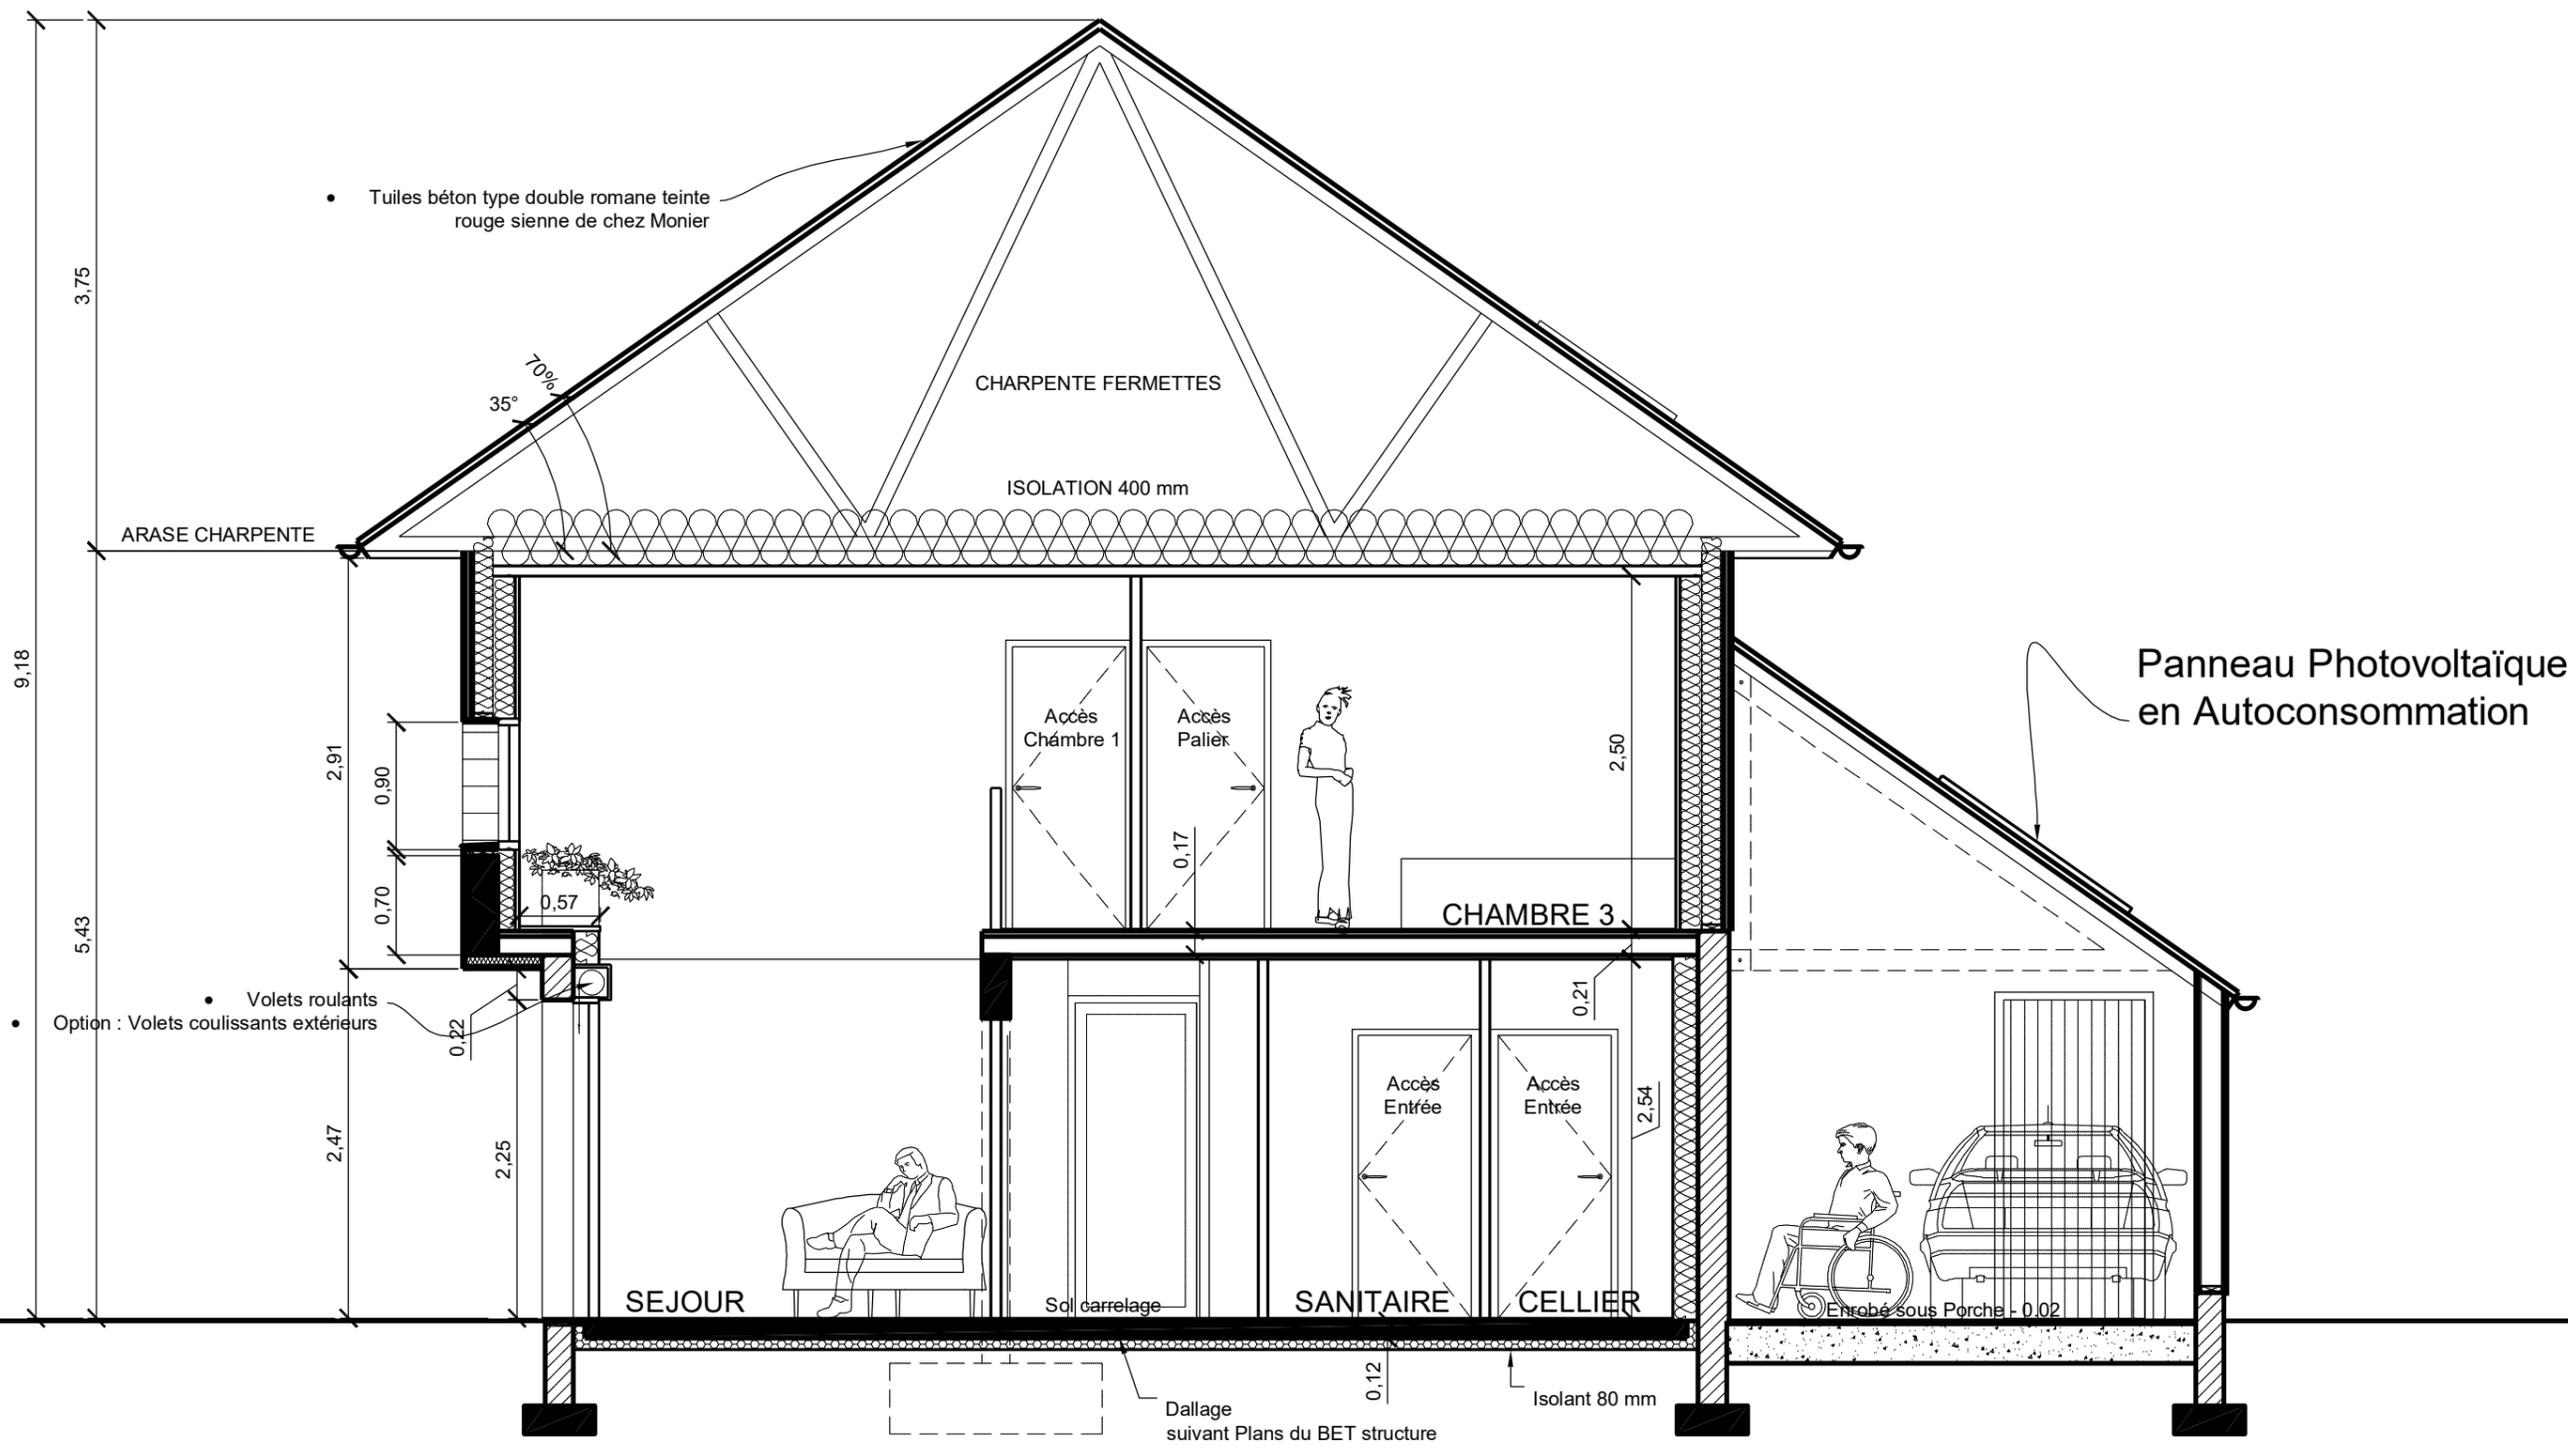

LOGEMENT T4 - COUPE AA - Ech. : 1/50 ème

Otelier
 Onne jugi
 Architecte